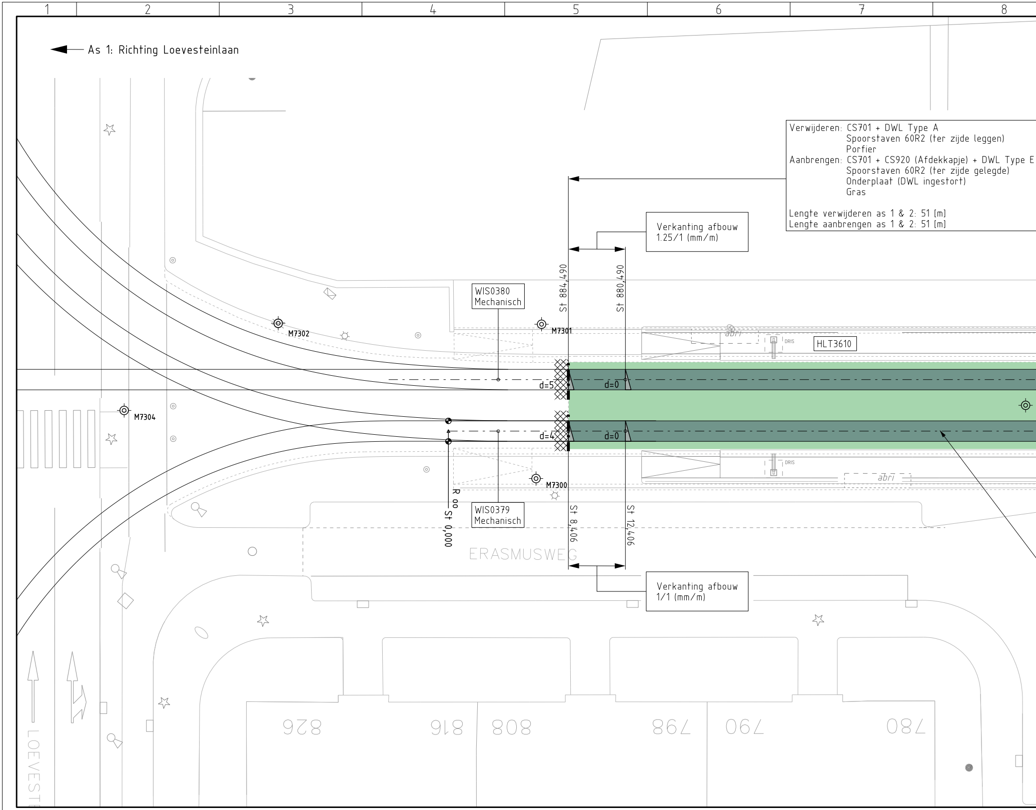

Verwijderen: CS701 + DWL Type A
Spoorstaven 60R2 (ter zijde leggen)
Porfier
Aanbrengen: CS701 + CS920 (Afdekkapje) + DWL Type E
Spoorstaven 60R2 (ter zijde gelegde)
Onderplaat (DWL ingestort)
Gras

Lengte verwijderen as 1 & 2: 51 [m]
Lengte aanbrengen as 1 & 2: 51 [m]

Verkanting afbouw
1.25/1 (mm/m)

Verkanting afbouw
1/1 (mm/m)

1
2
3
4
5
6
7
8
As 1: Richting Loevesteinlaan
WIS0380
Mechanisch
WIS0379
Mechanisch
M7302
M7301
M7304
M7300
HLT3610
abri
DRIS
St 884,490
St 880,490
St 8,406
St 12,406
St 0,000
R oo
d=5
d=0
d=4
d=0
ERASMUSWEG
LOEVESTE
826
816
808
798
790
780

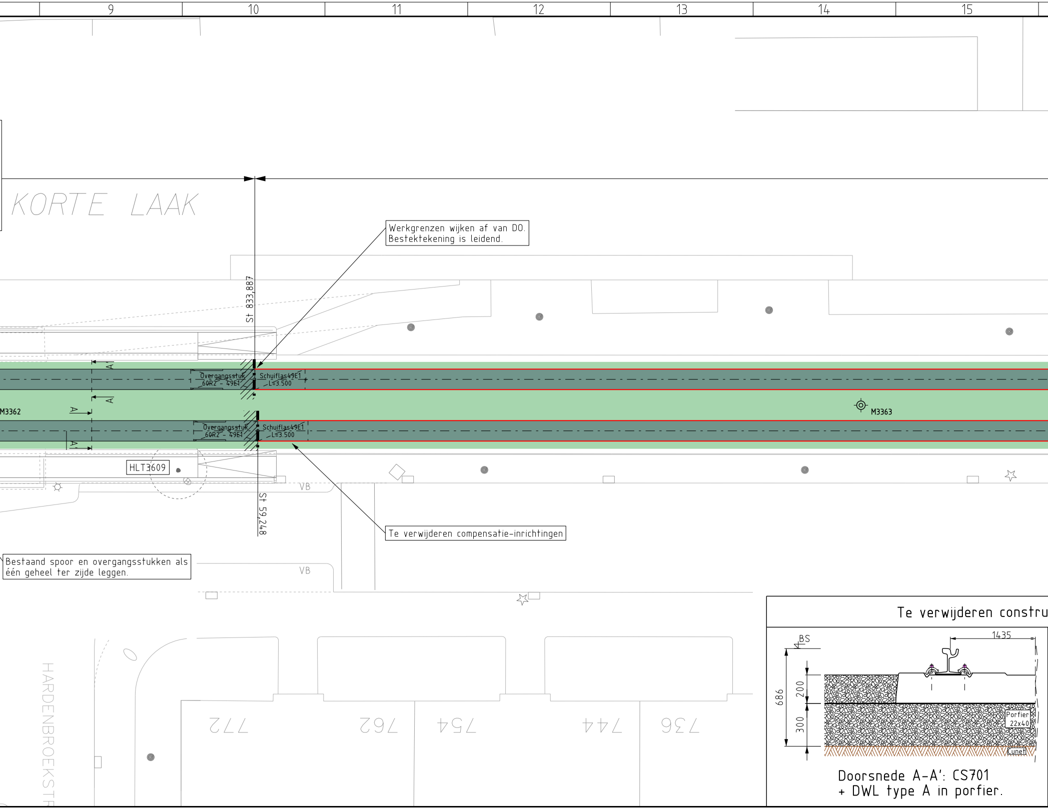

9
10
11
12
13
14
15
KORTE LAAK
St 833,887
St 59,248
Overgangsstuk
60R2 - 49E1
Schuiflas49E1
L≤3.500
Overgangsstuk
60R2 - 49E1
Schuiflas49E1
L≤3.500
A
A
A
A'
M3362
M3363
HLT3609
VB
VB
HARDENBROEKSTR
772
762
754
744
736
BS
1435
686
200
300
Porfier
22x40
Cunet

Werkgrenzen wijken af van DO.
Bestektekening is leidend.

Te verwijderen compensatie-inrichtingen

Bestaand spoor en overgangsstukken als
één geheel ter zijde leggen.

Te verwijderen constru

Doorsnede A-A': CS701
+ DWL type A in porfier.

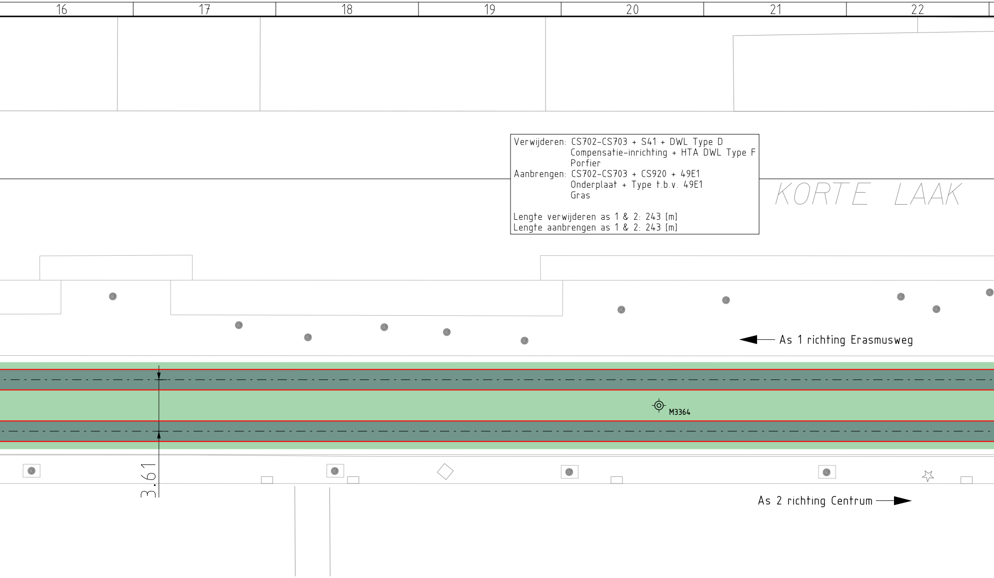
16
17
18
19
20
21
22
KORTE LAAK
As 1 richting Erasmusweg
M3364
3.61
As 2 richting Centrum

Verwijderen: CS702-CS703 + S41 + DWL Type D
Compensatie-inrichting + HTA DWL Type F
Porfier
Aanbrengen: CS702-CS703 + CS920 + 49E1
Onderplaat + Type t.b.v. 49E1
Gras

Lengte verwijderen as 1 & 2: 243 [m]
Lengte aanbrengen as 1 & 2: 243 [m]

ctie (1:20, maten in mm)

Aan te brengen constructie (1:20, maten in mm)

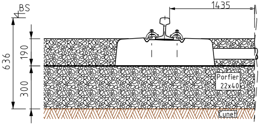
BS
1435
636
190
300
Porfier
22x40
Cunet

Doorsnede B-B': CS702-CS703
+ DWL type D in porfier

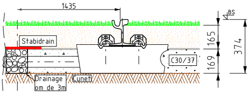
1435
BS
Stabidrain
C30/37
165
169
374
Drainage
om de 3m
Cunet

Doorsnede A-A': CS701 + CS920
+ DWL type E in beton + gras

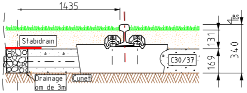
1435
BS
Stabidrain
C30/37
131
169
340
Drainage
om de 3m
Cunet

Doorsnede B-B': CS702-CS703
+ DWL type t.b.v. 49E1 in beton

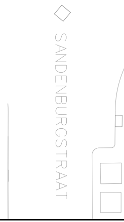
SANDENBURGSTRAAT

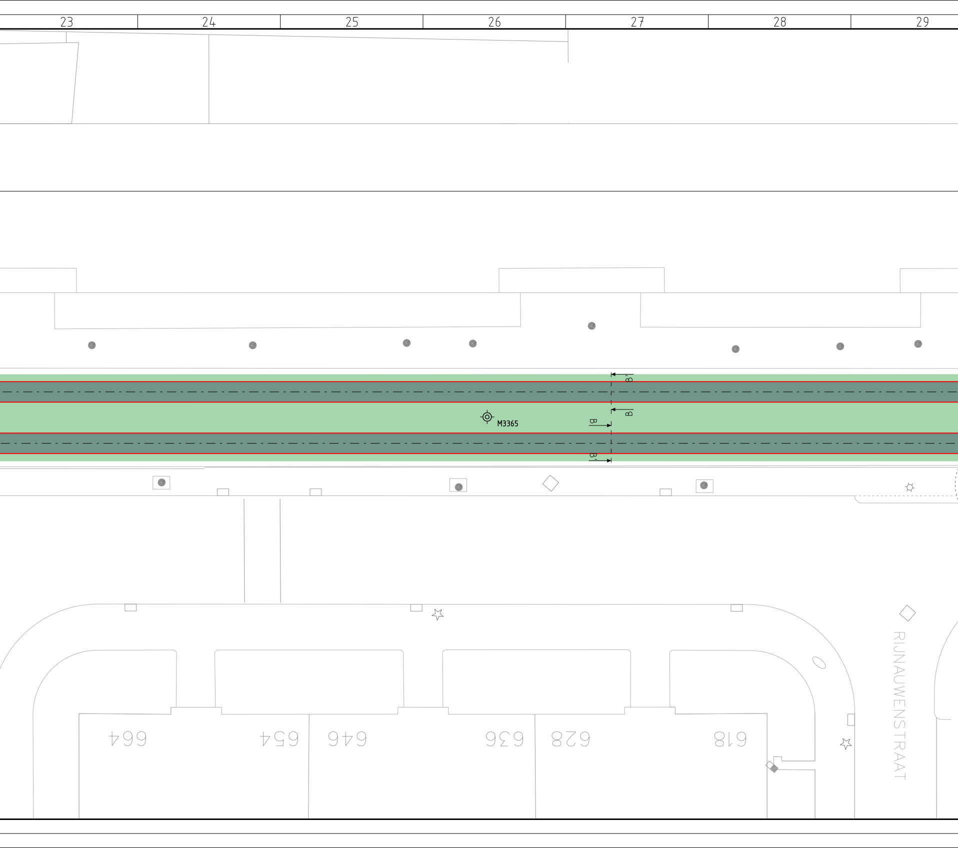
23
24
25
26
27
28
29
B'
B
M3365
B
B'
664
654
646
636
628
618
RIJNAUWENSTRAAT

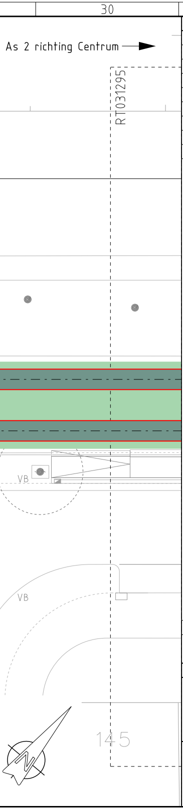
As 2 richting Centrum
RT031295
VB
VB
145

Omschrijving	Doc.nr.	Rev.
Geometrieontwerp	RT031130	00
Bestektekening Verwijderen & Aanbrengen Erasmusweg 2/3	RT031295	00
Bestektekening Verwijderen & Aanbrengen Erasmusweg 3/3	RT031296	00
DO Verticaal Erasmusweg	RT031280	00
DO Horizontaal Erasmusweg 1/3	RT031131	01
DO Horizontaal Erasmusweg 2/3	RT031132	01
DO Horizontaal Erasmusweg 3/3	RT031133	01
95024236-NRRFII-VER-SO-005 blad 2 20200610	VK031135	00
95024236-NRRFII-VER-SO-005 blad 3 20200610	VK031136	00

Notities:
- Principetekening overgangsstuk, zie bijlage 'RT017308 overgangsstuk'
- Dwarsligger 'Type t.b.v. 49E1' is volgens dwarsprofiel doorsnede B-B'. Dit betreft een instortbare dwarsligger geschikt voor 49E1. Officiële benaming nog niet bekend.

Verwijderen totaal:
- 1482 [m] vignolerail S41 + compensatie-inr. incl. DWL in porfier
- 120 [m] DWL in porfier
- 62 [m] groefspoor 60R2 incl. CS710 & overgangsstukken
- Ter zijde leggen: 51 [m] groefspoor 60R2 incl. overgangsstukken

Aanbrengen totaal:
- 1482 [m] vignolerail 49E1 incl. DWL in beton
- 120 [m] DWL in beton
- 62 [m] groefspoor 60R2 incl. CS710 & overgangsstukken
- Ter zijde gelegd: 51 [m] groefspoor 60R2 incl. overgangsstukken

Overzichtskaart

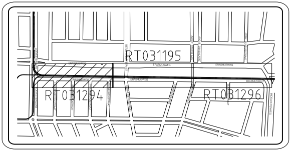
RT031195
RT031294
RT031296
ERASMUSWEG

Legenda

◀— As 1	Asnummer en rijrichting tram
— · — · —	Sporen bestaand
🟥 — · — · —	Sporen aanbrengen
▨	Werkgrens sporen
▨	Werkgrens Civiel
▬	DWL t.bv. 49E1 in beton
🟦	Kunststofplaat CS710
🟩	Toplaag: Gras
⬜	Toplaag: elementen-verharding
⬛	Toplaag: asfalt
◉	Las aan te brengen

00	Datum 03-06-2021	Eerste uitgave

Getekend
E.D. Pesulima

Gecontroleerd
T. vd Klei

Voor vrijgave
J. Langhout 18-06-2021

Projectnummer 500-650
Project NRR2 Lijn 16

Omschrijving

Sporen bestektekening Verwijderen & Aanbrengen (1/3)
Erasmusweg
Bestekfase

HTM

HTM Personenvervoer NV
Afdeling Techniek
Postbus 28503
2502 KM Den Haag
Bezoekadres: Centraal Station
Koningin Julianaplein 10

Tekeningnummer RT031294
Formaat A4x8
Schaal: 1:200
Eenheid m/mm
Besteknr. 2021.762.019
Jaar 2021

Afgedrukt pesue
Afdrukdatum 15-JUN-2021