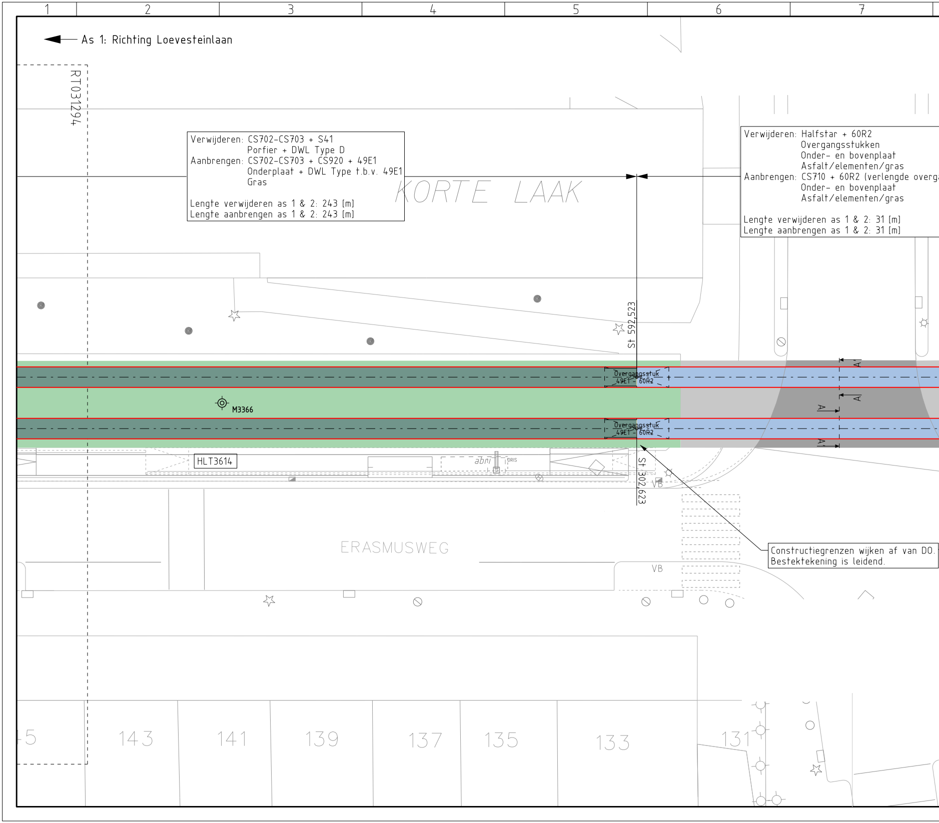

1
2
3
4
5
6
7
As 1: Richting Loevesteinlaan
RT031294
KORTE LAAK
St 592,523
Overgangsstuk 49E1 - 60R2
Overgangsstuk 49E1 - 60R2
A
A
A
A
M3366
HLT3614
abri
DRIS
St 302,623
VB
ERASMUSWEG
VB
45
143
141
139
137
135
133
131

Verwijderen: CS702-CS703 + S41
Porfier + DWL Type D
Aanbrengen: CS702-CS703 + CS920 + 49E1
Onderplaat + DWL Type t.b.v. 49E1
Gras

Lengte verwijderen as 1 & 2: 243 [m]
Lengte aanbrengen as 1 & 2: 243 [m]

Verwijderen: Halfstar + 60R2
Overgangsstukken
Onder- en bovenplaat
Asfalt/elementen/gras
Aanbrengen: CS710 + 60R2 (verlengde overg
Onder- en bovenplaat
Asfalt/elementen/gras

Lengte verwijderen as 1 & 2: 31 [m]
Lengte aanbrengen as 1 & 2: 31 [m]

Constructiegrenzen wijken af van DO.
Bestektekening is leidend.

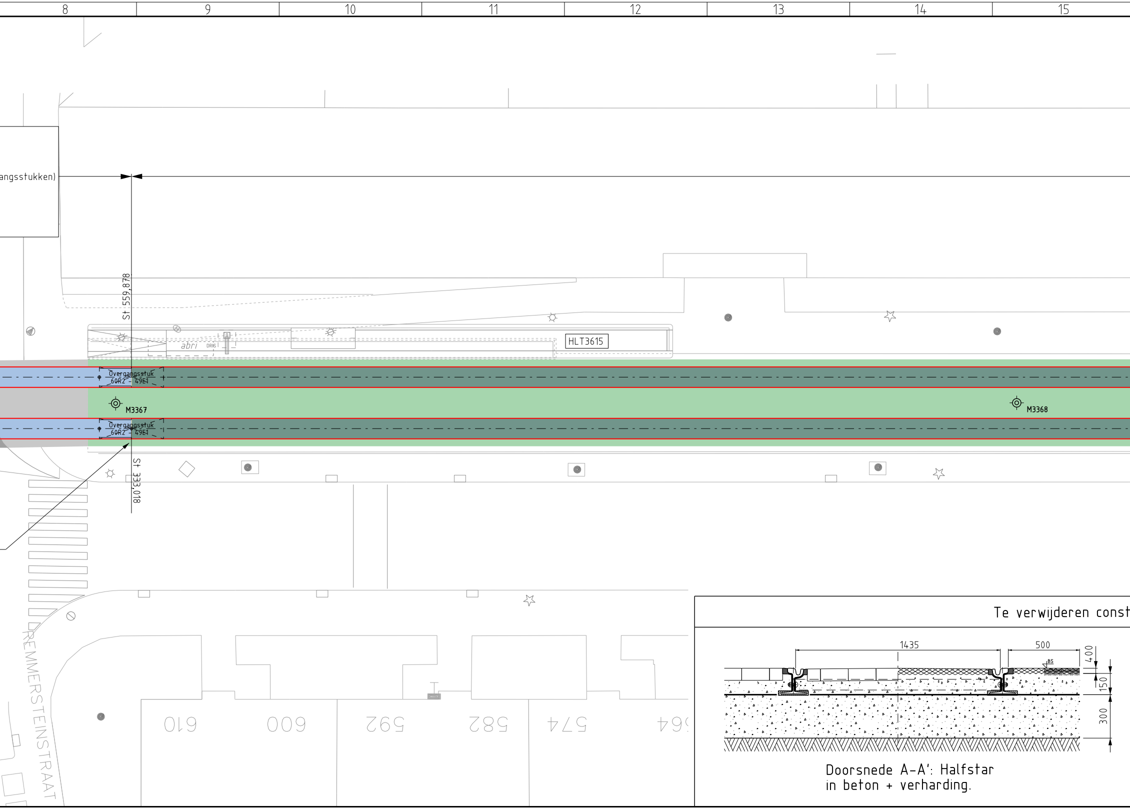
8
9
10
11
12
13
14
15
angsstukken)
St 559,878
abri
DRIS
HLT3615
Overgangsstuk
60R2 - 49E1
Overgangsstuk
60R2 - 49E1
M3367
M3368
St 333,018
REMMERSTEINSTRAAT
610
600
592
582
574
564
1435
500
BS
400
150
300

Te verwijderen const

Doorsnede A-A': Halfstar
in beton + verharding.

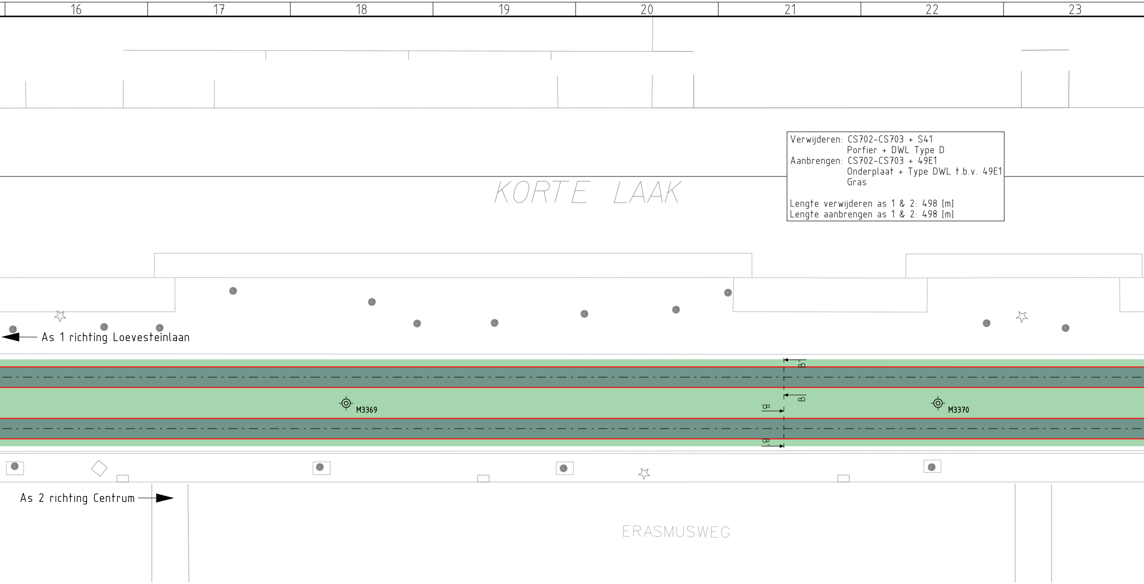
16
17
18
19
20
21
22
23
KORTE LAAK
As 1 richting Loevesteinlaan
B'
B
M3369
M3370
As 2 richting Centrum
ERASMUSWEG

Verwijderen: CS702-CS703 + S41
Porfier + DWL Type D
Aanbrengen: CS702-CS703 + 49E1
Onderplaat + Type DWL t.b.v. 49E1
Gras

Lengte verwijderen as 1 & 2: 498 [m]
Lengte aanbrengen as 1 & 2: 498 [m]

ructie (1:20, maten in mm)

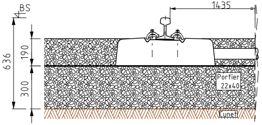
BS
1435
636
190
300
Porfier 22x40
Cunet

Doorsnede B-B': CS702-CS703
+ DWL type D in porfier

Aan te brengen constructie (1:20, maten in mm)

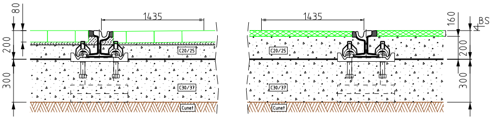
80
200
300
1435
C20/25
C30/37
Cunet
1435
160
BS
200
300
C20/25
C30/37
Cunet

Doorsnede A-A': CS710 in beton
met asfalt/element verharding.

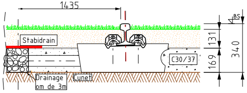
1435
BS
Stabidrain
C30/37
131
169
340
Drainage om de 3m
Cunet

Doorsnede B-B': CS702-CS703
+ DWL type t.b.v. 49E1 in beton

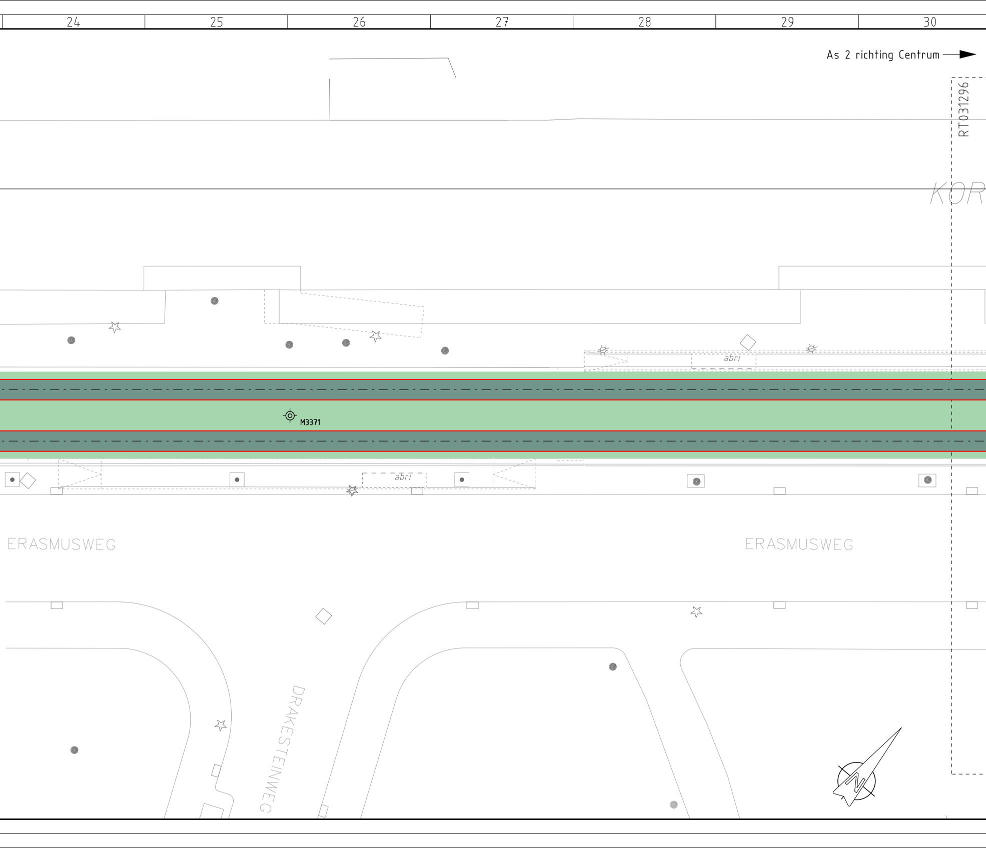
24
25
26
27
28
29
30
As 2 richting Centrum
RT031296
KOR
abri
M3371
abri
ERASMUSWEG
ERASMUSWEG
DRAKESTEINWEG

Omschrijving	Doc.nr.	Rev.
Geometrieontwerp	RT031130	00
Bestektekening Verwijderen & Aanbrengen Erasmusweg 1/3	RT031294	00
Bestektekening Verwijderen & Aanbrengen Erasmusweg 3/3	RT031296	00
DO Verticaal Erasmusweg	RT031280	00
DO Horizontaal Erasmusweg 1/3	RT031131	01
DO Horizontaal Erasmusweg 2/3	RT031132	01
DO Horizontaal Erasmusweg 3/3	RT031133	01
95024236-NRRFII-VER-SO-005 blad 2 20200610	VK031135	00
95024236-NRRFII-VER-SO-005 blad 3 20200610	VK031136	00

Notities:
- Principetekening overgangsstuk, zie bijlage 'RT017308 overgangsstuk'
- Dwarsligger 'Type t.b.v. 49E1' is volgens dwarsprofiel doorsnede B-B'. Dit betreft een instortbare dwarsligger geschikt voor 49E1. Officiele benaming nog niet bekend.

Verwijderen totaal:
- 1482 [m] vignolerail S41 + compensatie-inr. incl. DWL in porfier
- 120 [m] DWL in porfier
- 62 [m] groefspoor 60R2 incl. CS710 & overgangsstukken
- Ter zijde leggen: 51 [m] groefspoor 60R2 incl. overgangsstukken

Aanbrengen totaal:
- 1482 [m] vignolerail 49E1 incl. DWL in beton
- 120 [m] DWL in beton
- 62 [m] groefspoor 60R2 incl. CS710 & overgangsstukken
- Ter zijde gelegd: 51 [m] groefspoor 60R2 incl. overgangsstukken

Overzichtskaart

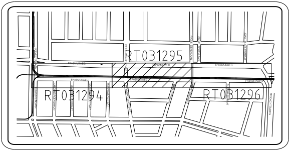
RT031295
RT031294
RT031296
ERASMUSWEG

Legenda

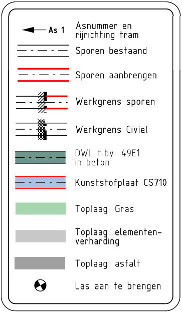
As 1
Asnummer en rijrichting tram
Sporen bestaand
Sporen aanbrengen
Werkgrens sporen
Werkgrens Civiel
DWL t.bv. 49E1 in beton
Kunststofplaat CS710
Toplaag: Gras
Toplaag: elementen-verharding
Toplaag: asfalt
Las aan te brengen

00	Datum 03-06-2021	Eerste uitgave

Getekend E.D. Pesulima	Gecontroleerd T. vd Klei	Voor vrijgave J. Langhout 18-06-2021

Projectnummer 500-650

Project NRR2 Lijn 16

Omschrijving

Sporen bestektekening Verwijderen & Aanbrengen (2/3)
Erasmusweg
Bestekfase

HTM

HTM Personenvervoer NV
Afdeling Techniek
Postbus 28503
2502 KM Den Haag
Bezoekadres: Centraal Station
Koningin Julianaplein 10

Tekeningnummer RT031295	Formaat A4x8
Schaal: 1:200	Eenheid m/mm
Besteknr. 2021.762.019	Jaar 2021

Afgedrukt pesue Afdrukdatum 15-JUN-2021