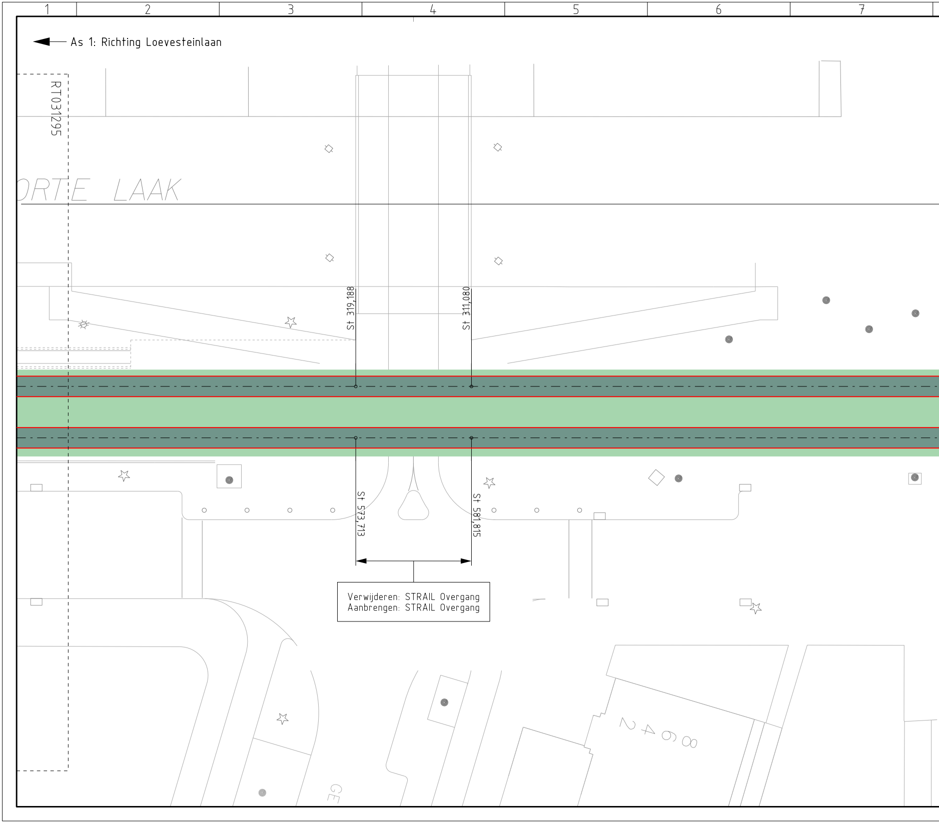
1
2
3
4
5
6
7
As 1: Richting Loevesteinlaan
RT031295
ORTE LAAK
St 319,188
St 311,080
St 573,713
St 581,815
2 4 6 8
GE

Verwijderen: STRAIL Overgang
Aanbrengen: STRAIL Overgang

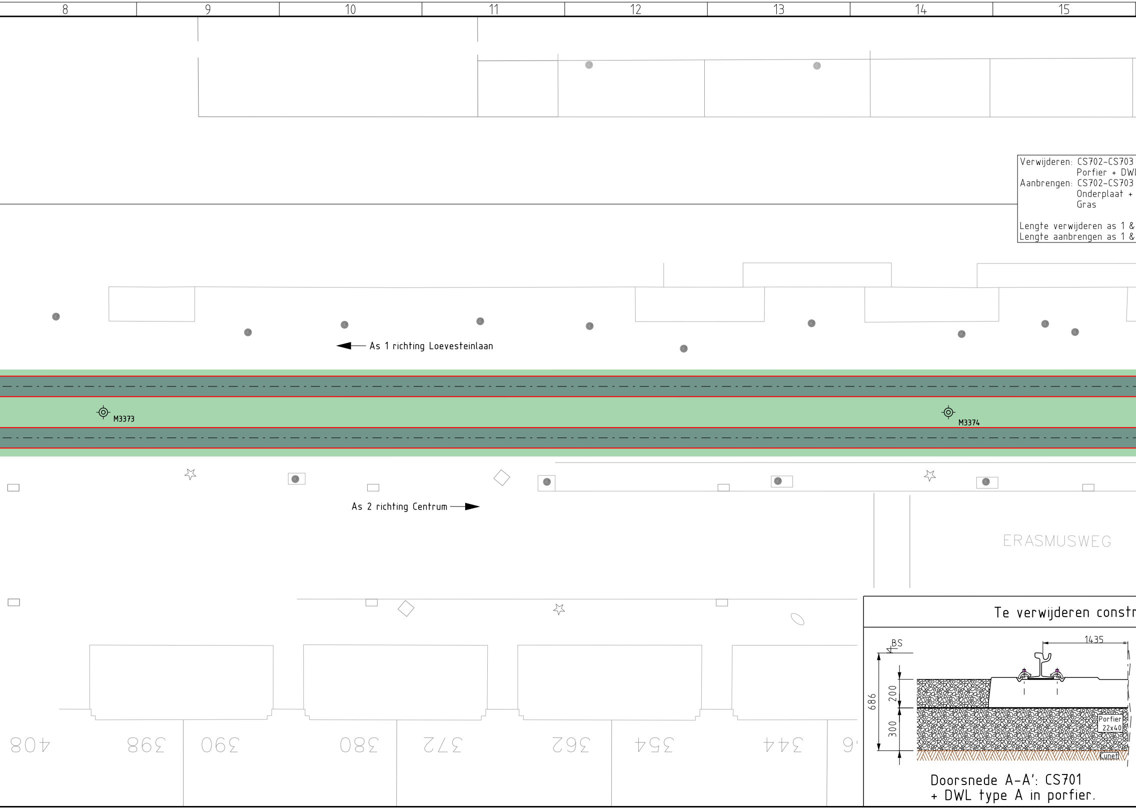
8
9
10
11
12
13
14
15
As 1 richting Loevesteinlaan
M3373
M3374
As 2 richting Centrum
ERASMUSWEG
BS
1435
686
200
300
Porfier 22x40
Cunet

Verwijderen: CS702-CS703
Porfier + DWL
Aanbrengen: CS702-CS703
Onderplaat +
Gras

Lengte verwijderen as 1 &
Lengte aanbrengen as 1 &

Te verwijderen constr

Doorsnede A-A': CS701
+ DWL type A in porfier.

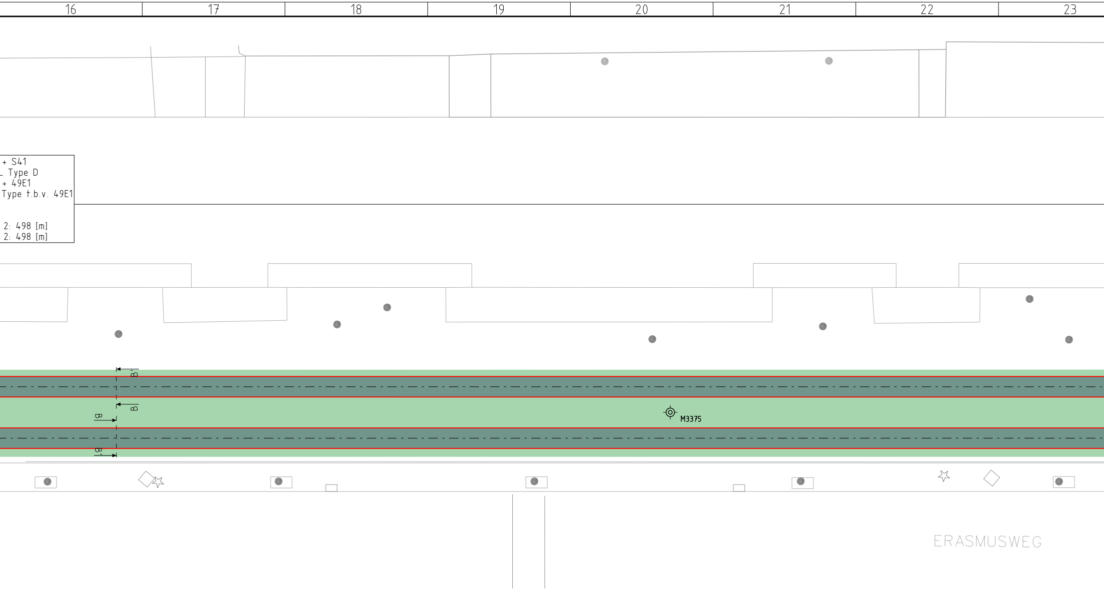
16
17
18
19
20
21
22
23
B
B'
B
B'
M3375
ERASMUSWEG

+ S41
Type D
+ 49E1
Type t.b.v. 49E1

2: 498 [m]
2: 498 [m]

uctie (1:20, maten in mm)

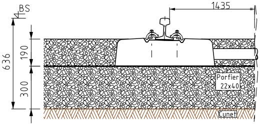
BS
1435
636
190
300
Porfier 22x40
Cunet

Doorsnede B-B': CS702-CS703
+ DWL type D in porfier

Aan te brengen constructie (1:20, maten in mm)

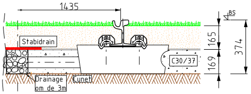
1435
BS
Stabidrain
C30/37
165
169
374
Drainage om de 3m
Cunet

Doorsnede A-A': CS701 + CS920
+ DWL type E in beton + gras

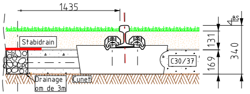
1435
BS
Stabidrain
C30/37
131
169
340
Drainage om de 3m
Cunet

Doorsnede B-B': CS702-CS703
+ DWL type t.b.v. 49E1 in beton + gras

272

264

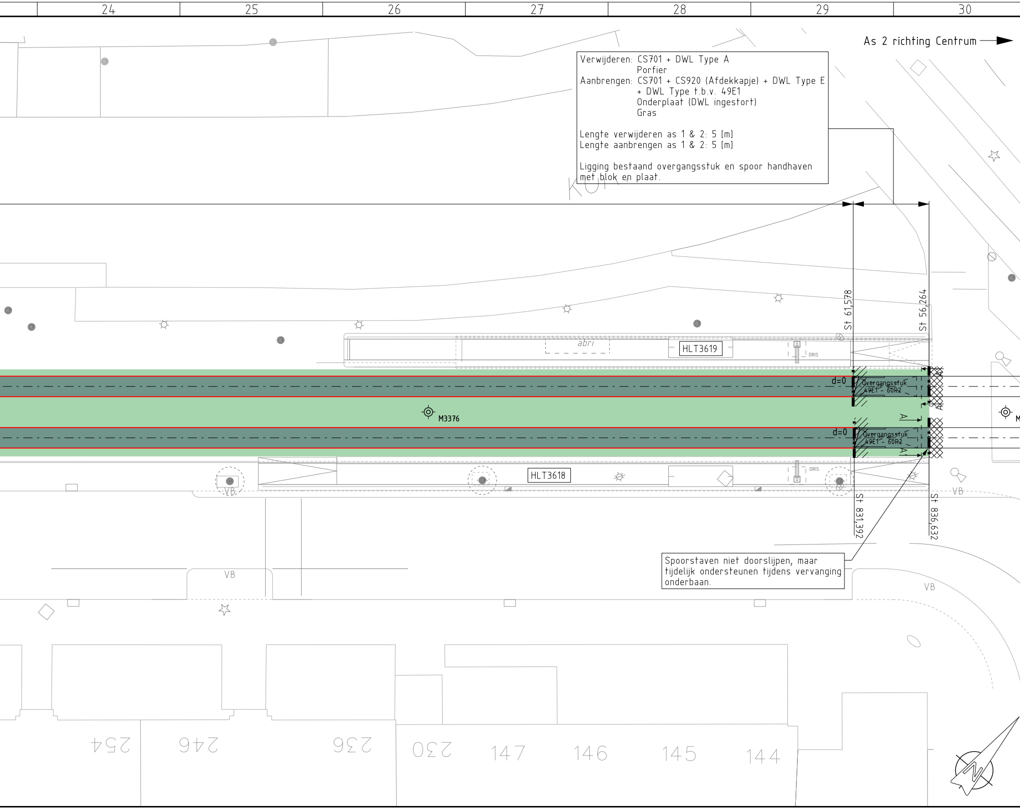

Verwijderen: CS701 + DWL Type A
Porfier
Aanbrengen: CS701 + CS920 (Afdekkapje) + DWL Type E
+ DWL Type t.b.v. 49E1
Onderplaat (DWL ingestort)
Gras

Lengte verwijderen as 1 & 2: 5 [m]
Lengte aanbrengen as 1 & 2: 5 [m]

Ligging bestaand overgangsstuk en spoor handhaven met blok en plaat.

Spoorstaven niet doorslijpen, maar tijdelijk ondersteunen tijdens vervanging onderbaan.

24
25
26
27
28
29
30
As 2 richting Centrum
St 61,578
St 56,264
abri
HLT3619
DRIS
d=0
Overgangsstuk
49E1 - 60R2
M3376
A
A
A
A
d=0
Overgangsstuk
49E1 - 60R2
HLT3618
DRIS
VB
VB
St 831,392
St 836,632
VB
VB
254
246
236
230
147
146
145
144

Omschrijving	Doc.nr.	Rev.
Geometrieontwerp	RT031130	00
Bestektekening Verwijderen & Aanbrengen Erasmusweg 1/3	RT031294	00
Bestektekening Verwijderen & Aanbrengen Erasmusweg 2/3	RT031295	00
DO Verticaal Erasmusweg	RT031280	00
DO Horizontaal Erasmusweg 1/3	RT031131	01
DO Horizontaal Erasmusweg 2/3	RT031132	01
DO Horizontaal Erasmusweg 3/3	RT031133	01
95024236-NRRFII-VER-SO-005 blad 2 20200610	VK031135	00
95024236-NRRFII-VER-SO-005 blad 3 20200610	VK031136	00

Notities:
- Principetekening overgangsstuk, zie bijlage 'RT017308 overgangsstuk'
- Dwarsligger 'Type t.b.v. 49E1' is volgens dwarsprofiel doorsnede B-B'. Dit betreft een instortbare dwarsligger geschikt voor 49E1. Officiële benaming nog niet bekend.

Verwijderen totaal:
- 1482 [m] vignolerail S41 + compensatie-inr. incl. DWL in porfier
- 120 [m] DWL in porfier
- 62 [m] groefspoor 60R2 incl. CS710 & overgangsstukken
- Ter zijde leggen: 51 [m] groefspoor 60R2 incl. overgangsstukken

Aanbrengen totaal:
- 1482 [m] vignolerail 49E1 incl. DWL in beton
- 120 [m] DWL in beton
- 62 [m] groefspoor 60R2 incl. CS710 & overgangsstukken
- Ter zijde gelegd: 51 [m] groefspoor 60R2 incl. overgangsstukken

Overzichtskaart

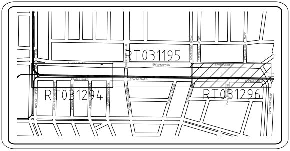
RT031195
RT031294
RT031296
ERASMUSWEG

Legenda

◀— As 1	Asnummer en rijrichting tram
— · — · —	Sporen bestaand
— · — · —	Sporen aanbrengen
▨	Werkgrens sporen
▨	Werkgrens Civiel
— · — · —	DWL t.bv. 49E1 in beton
— · — · —	Kunststofplaat CS710
🟩	Toplaag: Gras
▨	Toplaag: elementen-verharding
■	Toplaag: asfalt
◐	Las aan te brengen

00	Datum 03-06-2021	Eerste uitgave
Getekend E.D. Pesulima	Gecontroleerd T. vd Kleij	Voor vrijgave J. Langhout 18-06-2021
Projectnummer 500-650	Project NRR2 Lijn 16	

Omschrijving

Sporen bestektekening Verwijderen & Aanbrengen (3/3)
Erasmusweg
Bestekfase

HTM

HTM Personenvervoer NV
Afdeling Techniek
Postbus 28503
2502 KM Den Haag
Bezoekadres: Centraal Station
Koningin Julianaplein 10

Tekeningnummer RT031296	Formaat A4x8
Schaal: 1:200	Eenheid m/mm
Besteknr. 2021.762.019	Jaar 2021

Afgedrukt pesue Afdrukdatum 15-JUN-2021