

Zie tek. 2/10

Zie tek. 2/10


Zie tek. 4/10

Zie tek. 4/10

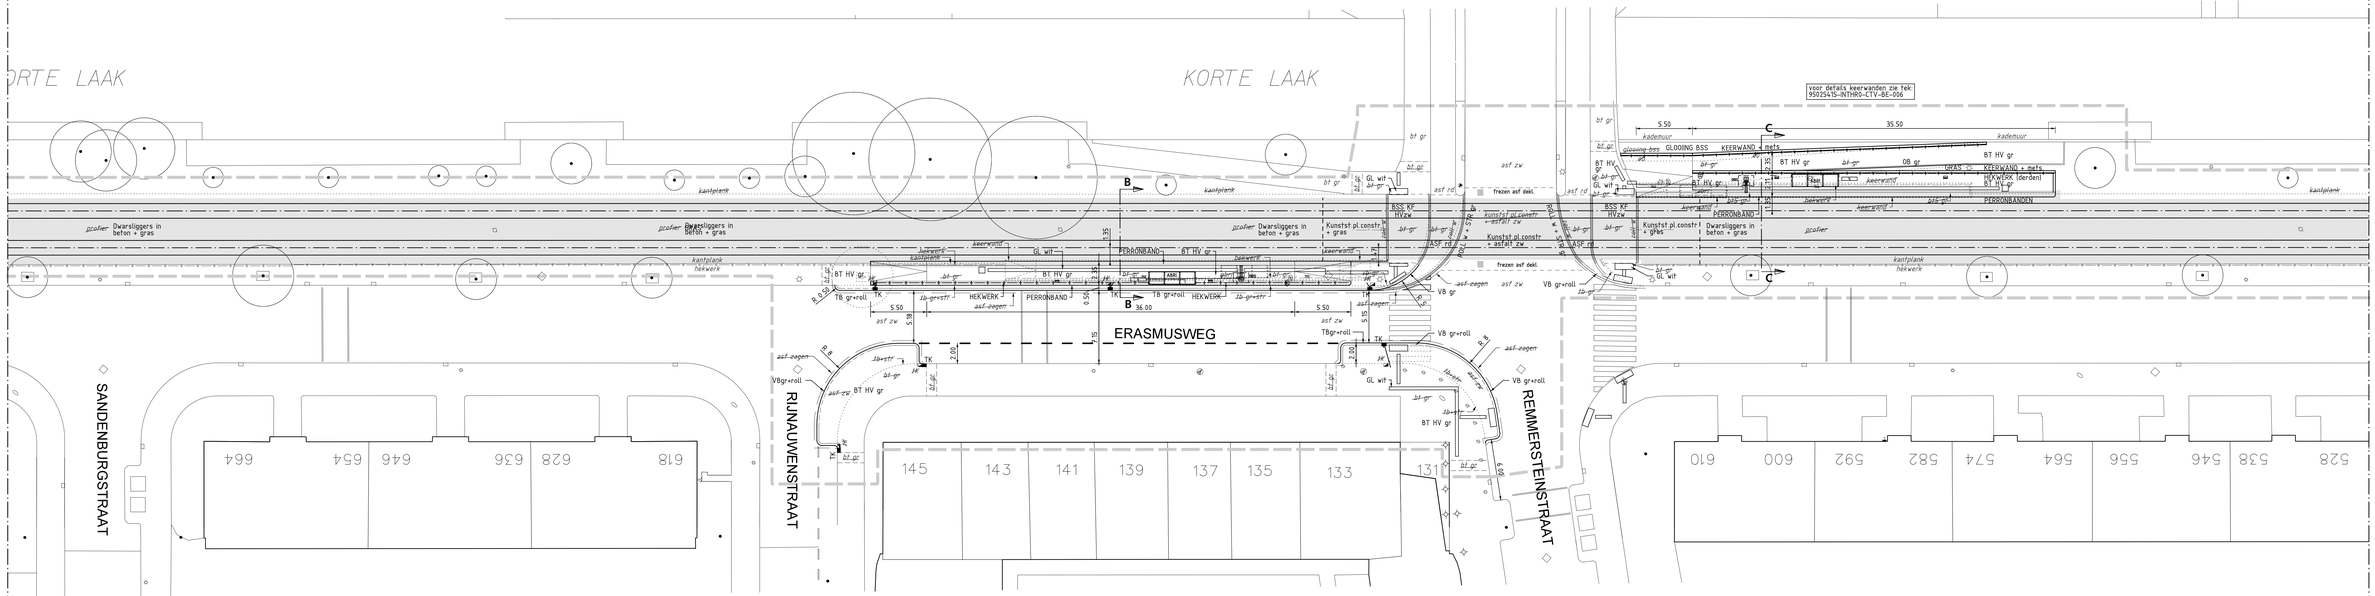

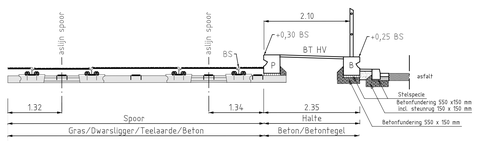

Dwarsdoorsnede B-B
Schaal 1:50

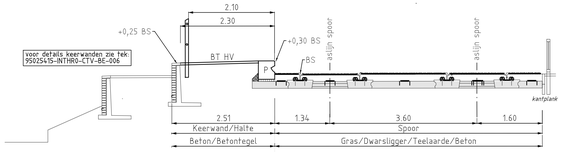

Dwarsdoorsnede C-C
Schaal 1:50

Wijz.	Datum	Status	Opmerkingen
1	20-07-21	Definitief	Blad is ongewijzigd

Contr.	Tekenaar	Projectleider	Afdelingshoofd	Project e.v.
Naam	sbdob2p	sbdob2p	sbdykv0m	
Datum	20-07-2021	20-07-2021		20-07-2021

Den Haag

INTHR

Tramlijn 16M; Erasmusweg; civiel

Bestekstekening

Opdrachtgever: GDH DSO Verkeer

Project e.v.:	R. van der Kooij	Besteknummer:	2021.762.019
Projectleider:	P. Dobbe	Schaal:	1:200 - 1:50
Ontwerper:	J. Weijs	Formaat:	1,5 x A1
Tekenaar:	K.C. Hyman	Maten in:	m
Projectnummer:	95025415		Hoogtematen in meters t.o.v.N.A.P
Documentnummer:	95025415-INTHR0-CTV-BE-003		

Afdeling	Blad	Wijz.
CTV	3 / 10	1