
Zie tek. 3/10

Zie tek. 5/10

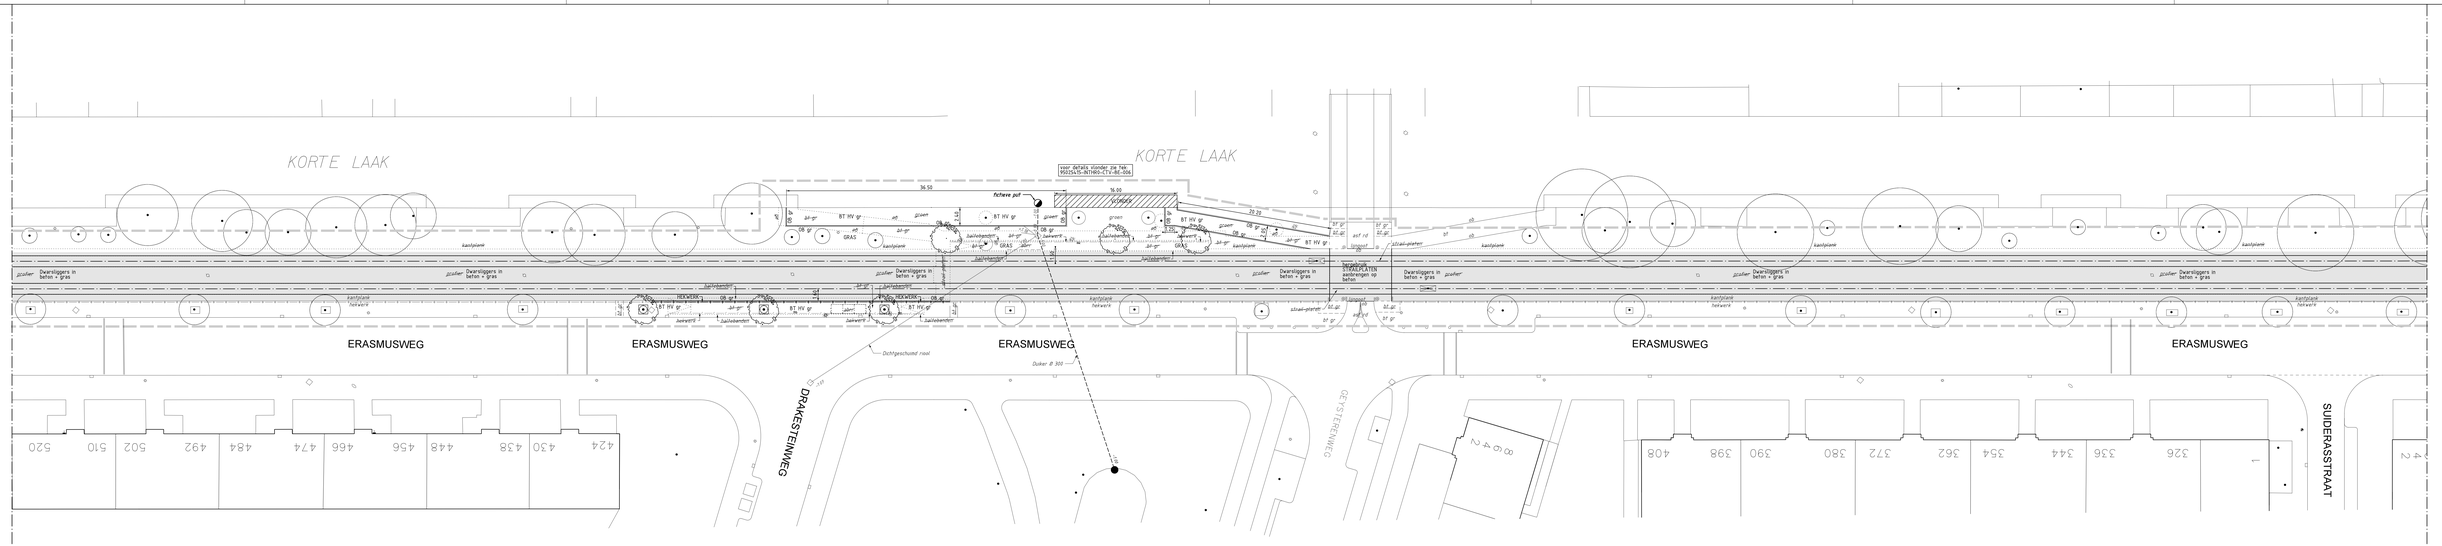


| Wijz. | Datum | Status | Opmerkingen |
|---|---|---|---|
| 1 | 20-07-21 | Definitief | Blad is ongewijzigd |

| Contr. | Tekenaar | Projectleider | Afdelingshoofd | Project e.v. |
|---|---|---|---|---|
| Naam | sbobb2p | sbobb2p | | sbobk0m |
| Datum | 20-07-2021 | 20-07-2021 | | 20-07-2021 |

Den Haag

# INTHR

## Tramlijn 16M; Erasmusweg; civiel

## Bestekstekening

Opdrachtgever: GIDH DSO Verkeer

| | | | | Afdeling | Blad | Wijz. |
|---|---|---|---|---|---|---|
| Project e.v.: | R. van der Kooij | Besteknummer: | 2021.762.019 | | | |
| Projectleider: | P. Dobbe | Schaal: | 1:200 | | | |
| Ontwerper: | J. Weijs | Formaat: | 2 x A1 | | | |
| Tekenaar: | K.C. Hyman | Maten in: | m | CTV | 4 / 10 | 1 |
| Projectnummer: | 95025415 | Hoogtematen in meters t.o.v.N.A.P. | | | | |
| Documentnummer: | 95025415-INTHRO-CTV-BE-003 | | | | | |

Ingenieursbureau Den Haag