

Zie tek. 4/10

Zie tek. 6/10

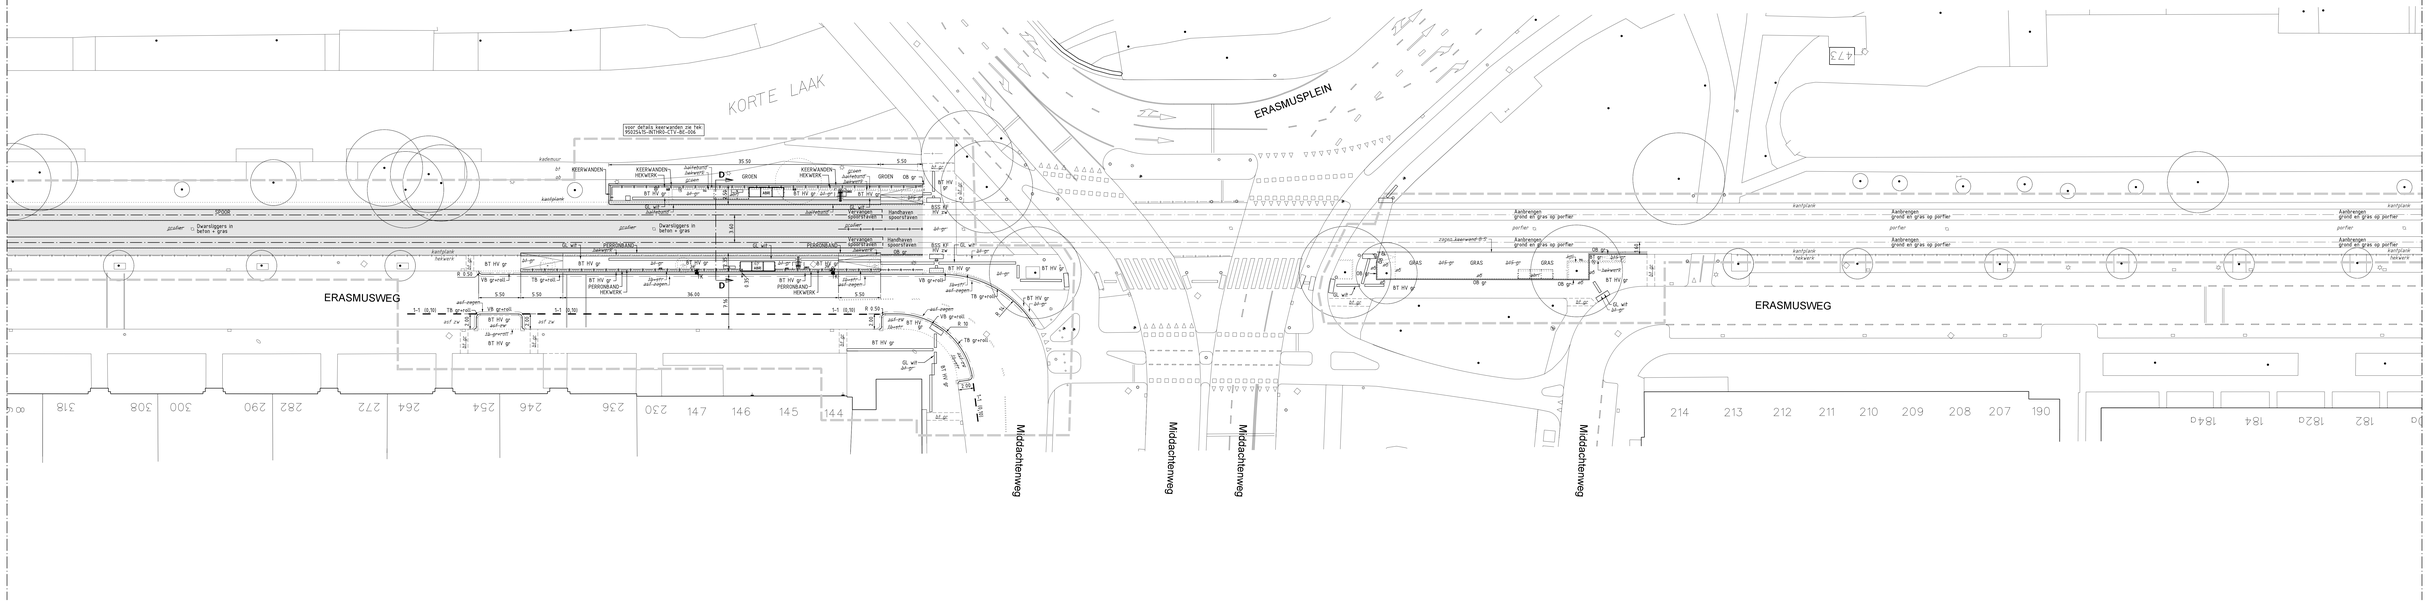

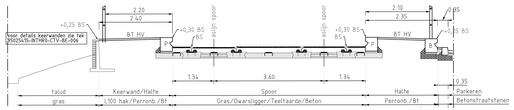

Dwarsdoorsnede D-D
Schaal 1:50

Wijz.	Datum	Status	Opmerkingen
1	20-07-21	Definitief	Blad is ongewijzigd

Contr.	Tekenaar	Projectleider	Afdelingshoofd	Project e.v.
Naam	sbobi02p	sbobi02p		sbobi00m
Datum	20-07-2021	20-07-2021		20-07-2021

Den Haag

INTHR

Tramlijn 16M; Erasmusweg; civiel

Bestekstekening

Opdrachtgever: GIDH DSO Verkeer

Project e.v.:	R. van der Kooij	Besteknummer:	2021.762.019
Projectleider:	P. Dobbe	Schaal:	1:200 - 1:50
Ontwerper:	J. Welp	Formaat:	2 x A1
Tekenaar:	K.C. Hyman	Maten in:	m
Projectnummer:	95025415	Hoogtematen in meters t.o.v.N.A.P.	
Documentnummer:	95025415-INTHRO-CTV-BE-003		

Afdeling	Blad	Wijz.
CTV	5 / 10	1