
Zie tek. 6/10

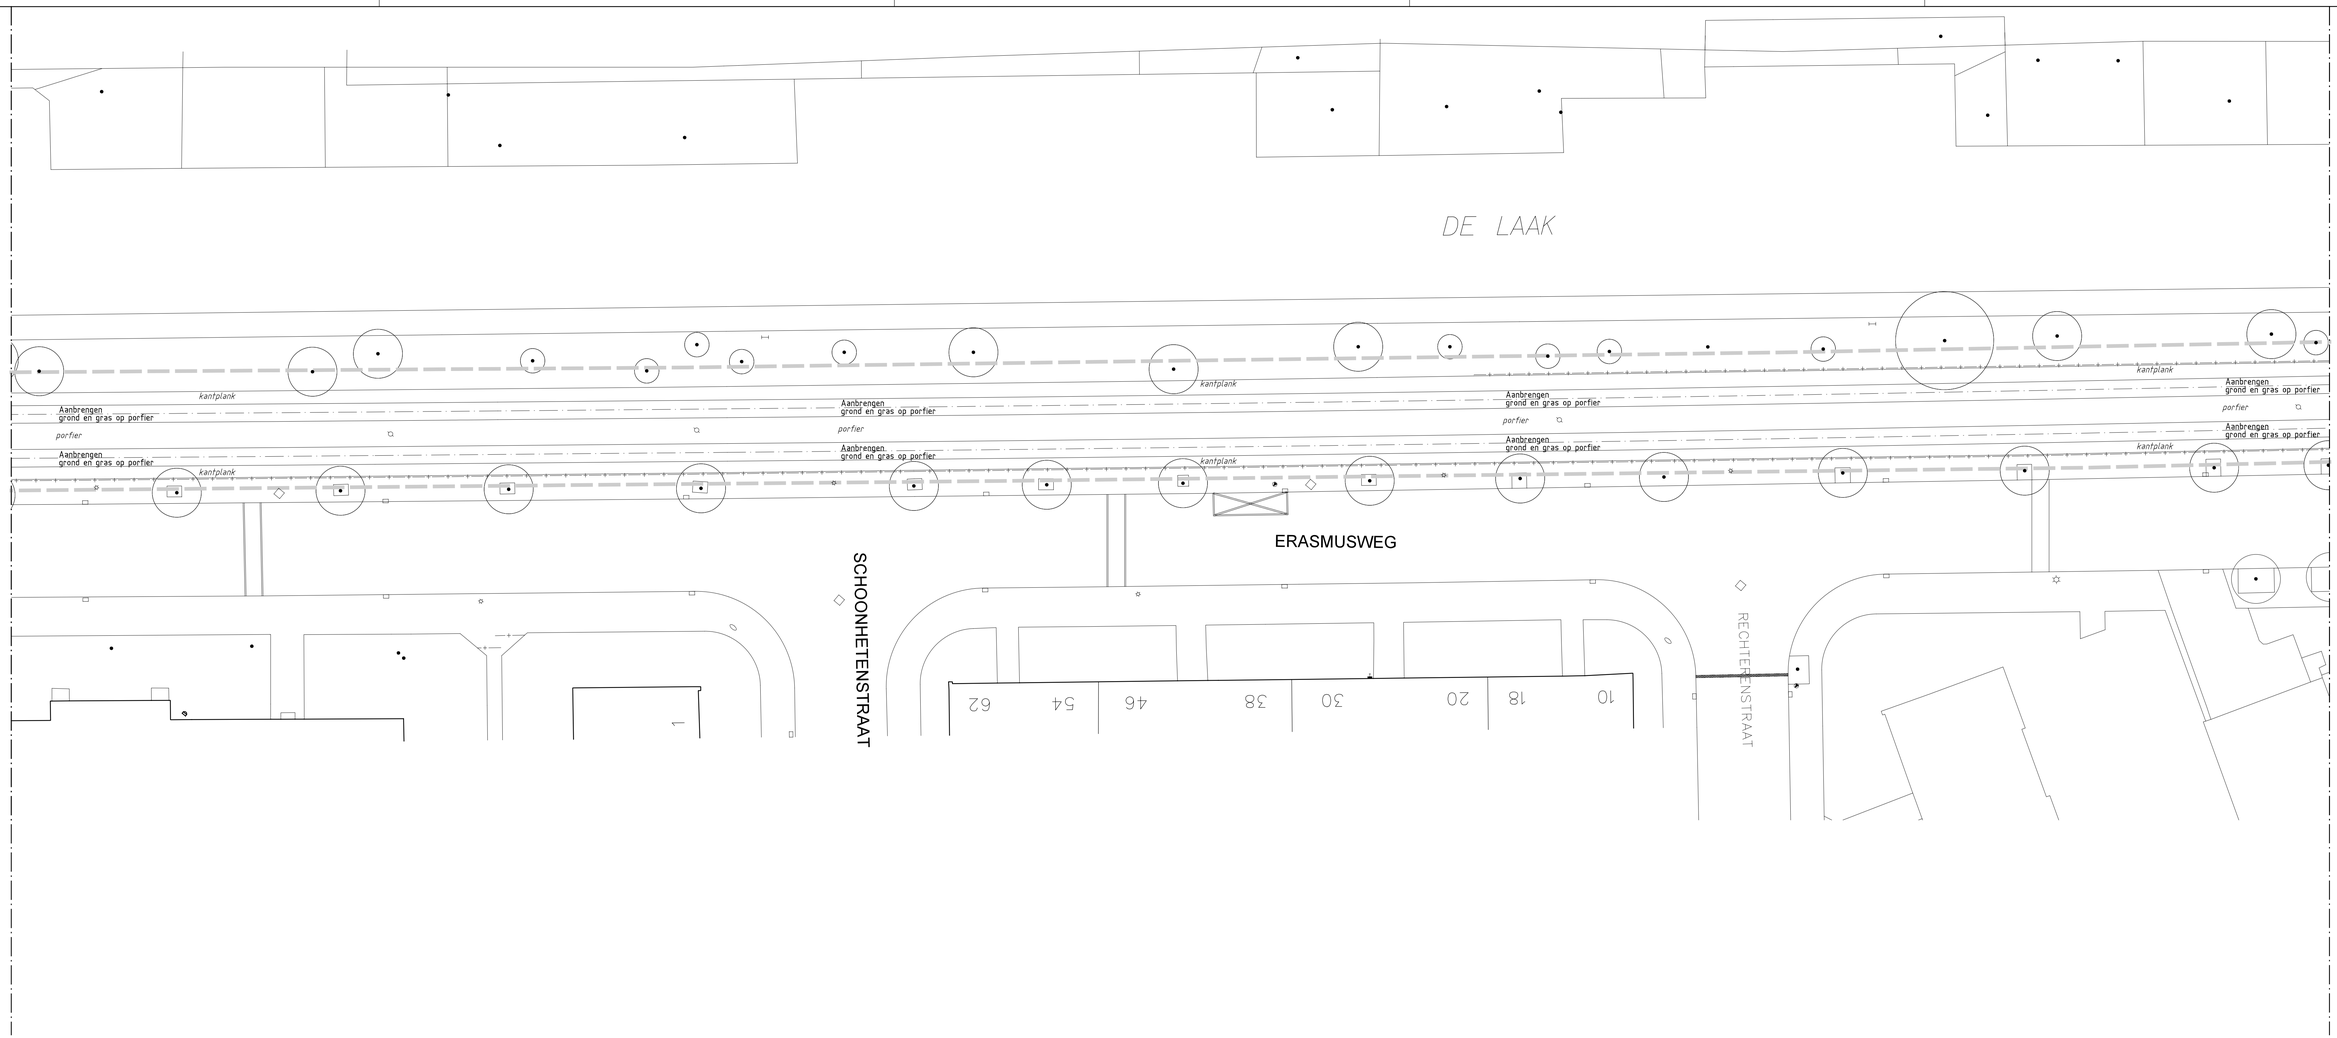

Zie tek. 8/10

Zie tek. 6/10

Zie tek. 8/10

Wijz.	Datum	Status	Opmerkingen
1	20-07-21	Definitief	Blad is ongewijzigd

Contr.	Tekenaar	Projectleider	Afdelingshoofd	Project e.v.
Naam	sbdob2p	sbdob2p		sbdyk0m
Datum	20-07-2021	20-07-2021		20-07-2021

Den Haag

INTHR

Tramlijn 16M; Erasmusweg; civiel

Bestekstekening

Opdrachtgever: GDH DSO Verkeer

Project e.v.:	R. van der Kooij	Besteknummer:	2021,762,019	Afdeling	Blad / Wijz.
Projectleider:	P. Dobbe	Schaal:	1:200	CTV	7 / 10 1
Ontwerper:	J. Weijs	Formaat:	1,25 x A1		
Tekenaar:	K.C. Hyman	Maten in:	m		
Projectnummer:	95025415	Hoogtematen in meters t.o.v.N.A.P			
Documentnummer:	95025415-INTHR0-CTV-BE-003				