
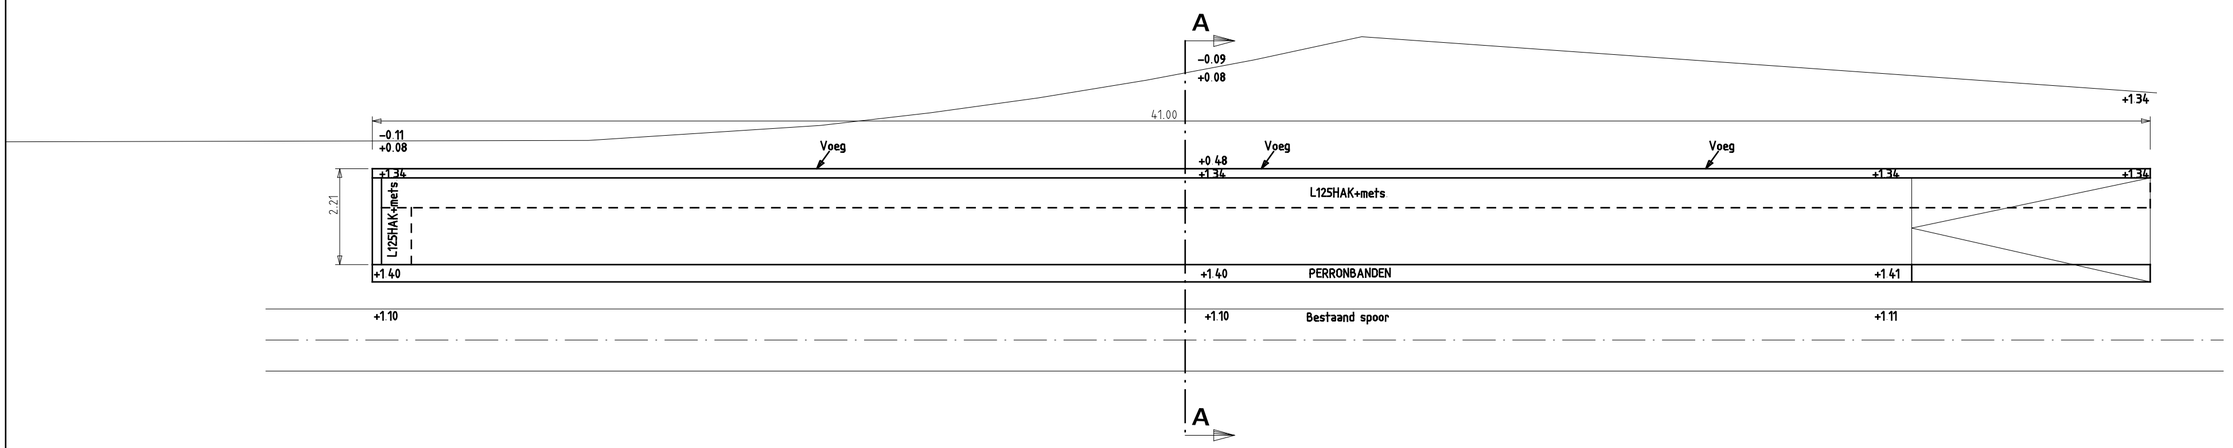



## Bovenaanzicht (1:100)

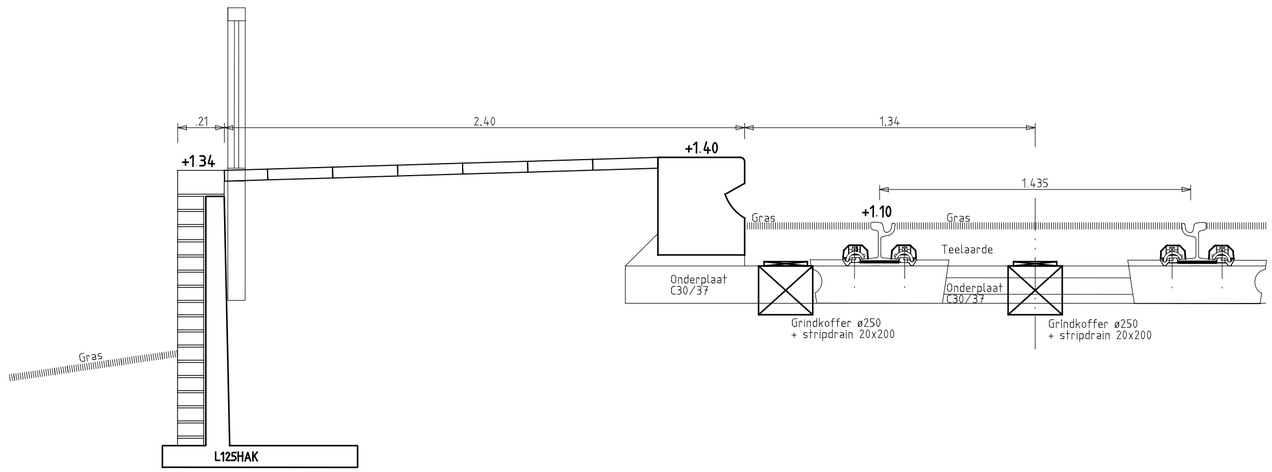


## Doorsnede A-A (1:20)

| Wijz. | Datum | Status | Opmerkingen |
|---|---|---|---|
| 0 | 20-07-21 | Definitief | Blad is ongewijzigd |
| | | | |

| Contr. | Tekenaar | Projectleider | Afdelingshoofd | Project e.v. |
|---|---|---|---|---|
| Naam | sbdob2p | sbdob2p | | sbdyk0m |
| Datum | 20-07-2021 | 20-07-2021 | | 20-07-2021 |

Den Haag

# INTHR

## Keerwand, nabij tramhalte Erasmusplein

## Bestekstekening

Opdrachtgever: GDH DSO Verkeer

| | | | | |
|---|---|---|---|---|
| Project e.v.: | R. van der Kooij | Besteknummer: | 2021.762.019 | |
| Projectleider: | P. Dobbe | Schaal: | | |
| Ontwerper: | J. van Doorn | Formaat: | A2 | |
| Tekenaar: | K.C. Hyman | Maten in: | m | |
| Projectnummer: | 95025415 | Hoogtematen in meters t.o.v.N.A.P | | |
| Documentnummer: | 95025415-INTHR0-CTV-BE-006 | | | |

| Afdeling | Blad | Wijz. |
|---|---|---|
| CTV | 4 / 7 | 0 |