

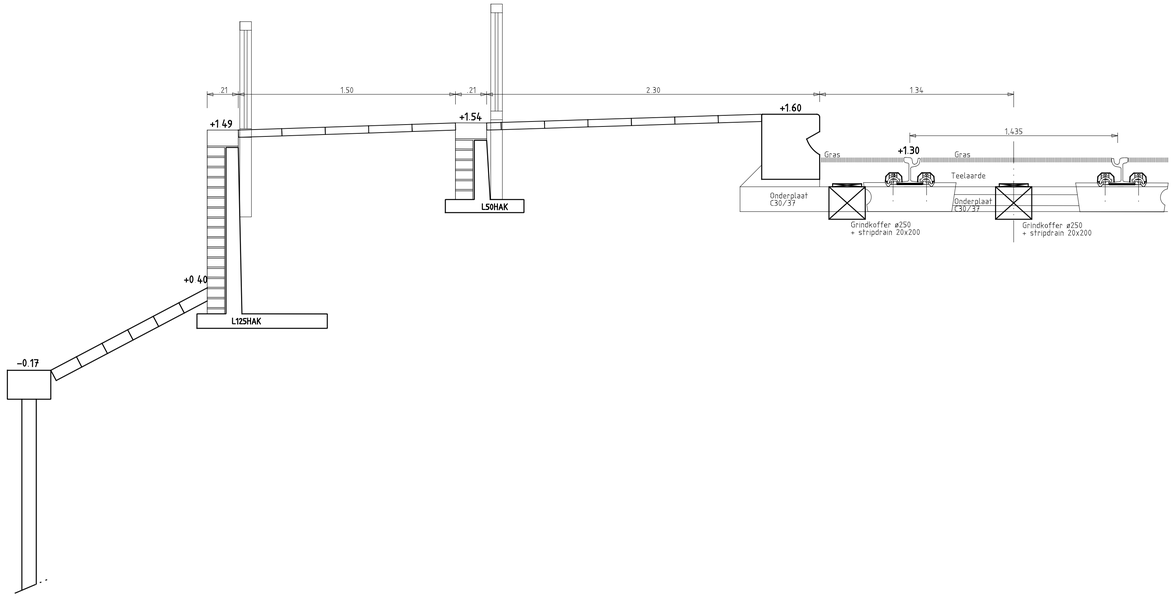


Doorsnede A-A (1:20)

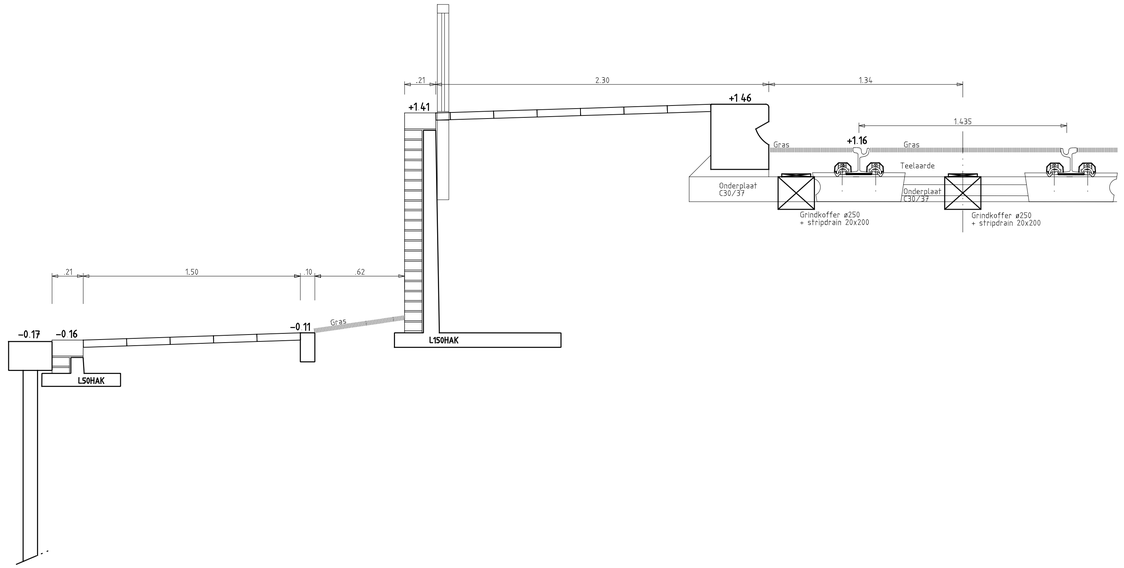

Doorsnede B-B (1:20)

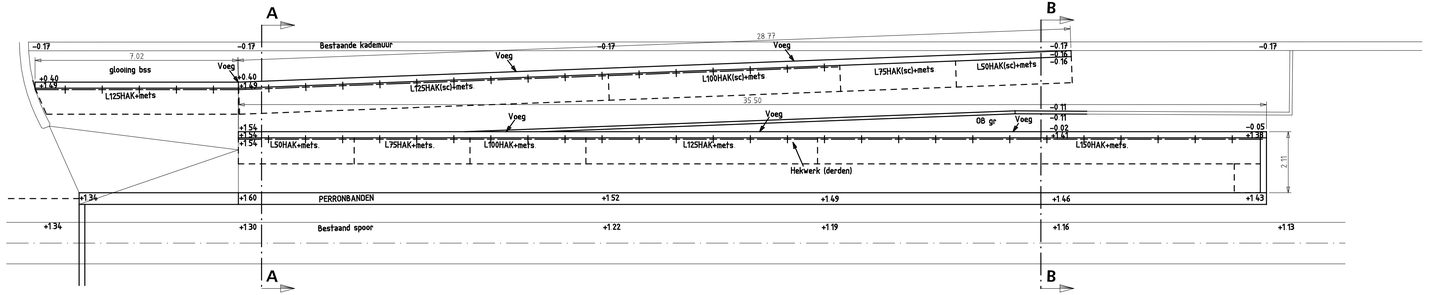

Bovenaanzicht (1:100)

Wijz.	Datum	Status	Opmerkingen
0	20-07-21	Definitief	Blad is ongewijzigd

Contr.	Tekenaar	Projectleider	Afdelingshoofd	Project e.v.
Naam	sbdob2p	sbdob2p		sbdyk0m
Datum	20-07-2021	20-07-2021		20-07-2021

Den Haag

INTHR

Keerwand, nabij tramhalte Betje Wolfstraat

Bestekstekening

Opdrachtgever: GDH DSO Verkeer

Project e.v.:	R. van der Kooij	Besteknummer:	2021.762.019
Projectleider:	P. Dobbe	Schaal:	1:100 - 1:20
Ontwerper:	J. van Doorn	Formaat:	1,5 x A2
Tekenaar:	K.C. Hyman	Maten in:	m
Projectnummer:	95025415	Hoogtematen in meters t.o.v.N.A.P	
Documentnummer:	95025415-INTHR0-CTV-BE-006		

Afdeling	Blad	Wijz.
CTV	5 / 7	0