



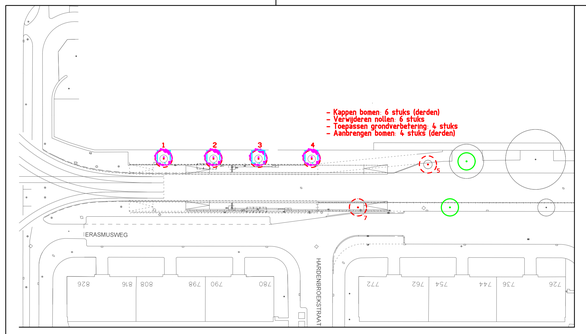


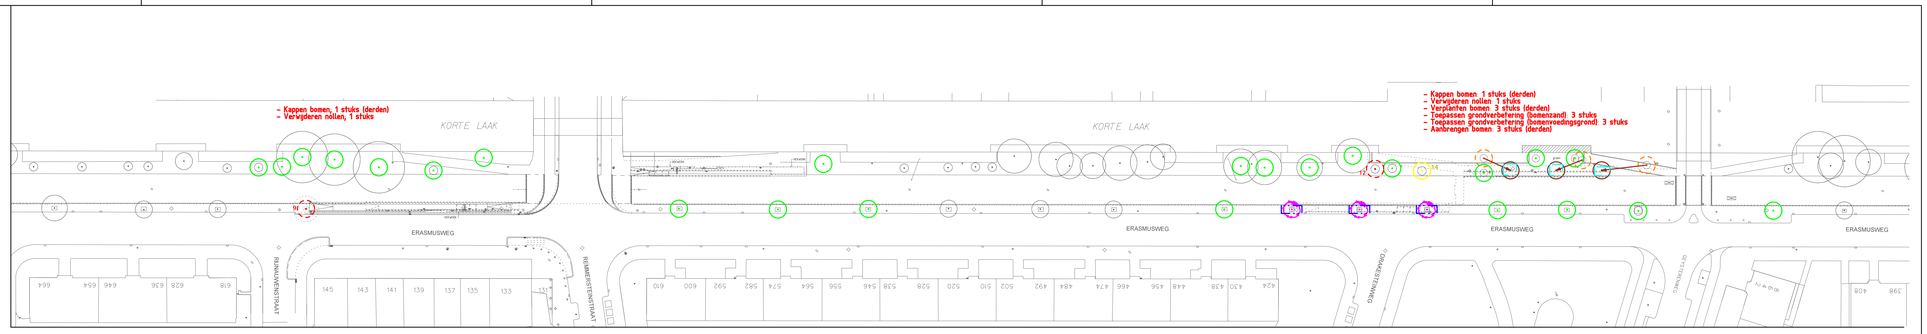

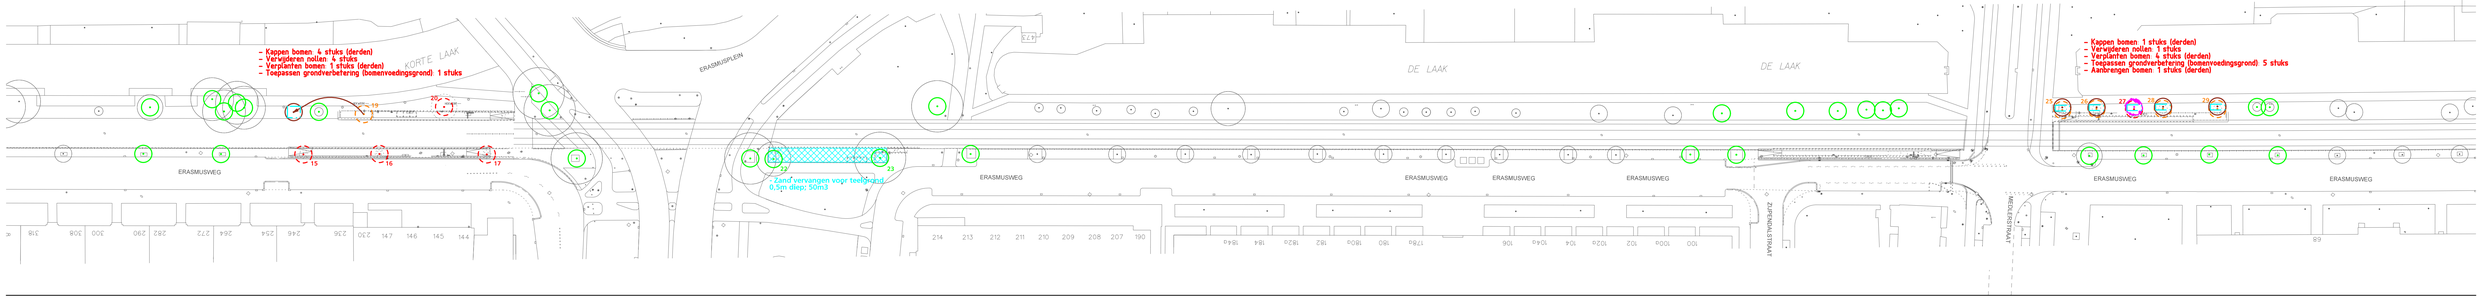

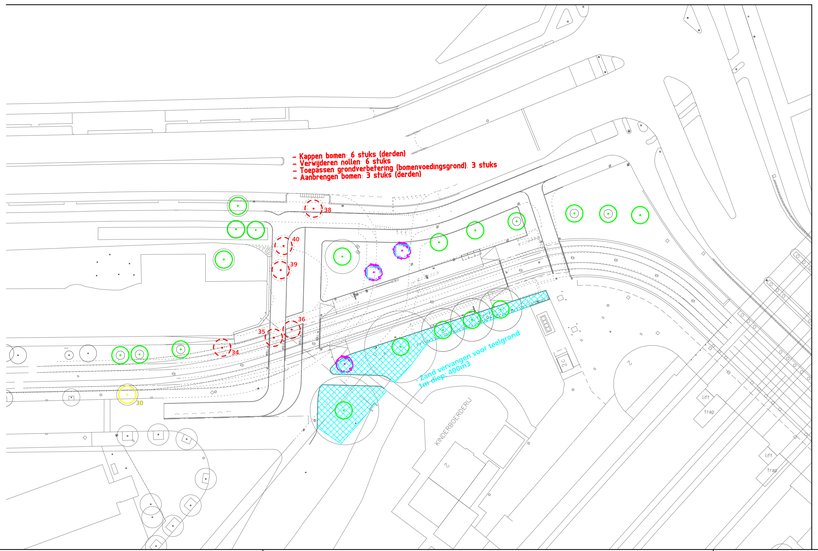

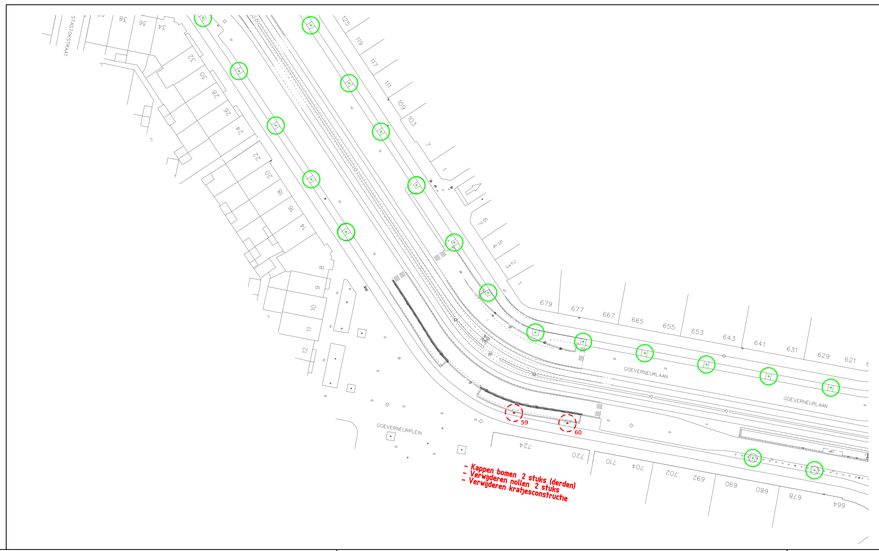

- Bestaande boom
- Aan te brengen boom (door derden)
- Verplanten bomen (door derden)
- Te kappen boom (door derden)
  Verwijderen nol
- Toepassen grondverbetering d.m.v. bomenvoedingsgrond
- Toepassen grondverbetering d.m.v. bomenzand
- Zand vervangen voor teelgrond

Wijz.	Datum	Status	Opmerkingen
0	22-06-21	Concept	Blad is ongewijzigd

Contr.	Tekenaar	Projectleider	Afdelingshoofd	Project e.v.
Naam				
Datum				

Den Haag

INTHR

Cultuurtechnische werkzaamheden

Bestekstekening

Opdrachtgever: GDH DSO Verkeer

Project e.v.:	R. van der Kooij	Besteknummer:	2021.762.019
Projectleider:	P. Dobbe	Schaal:	1:500
Ontwerper:	J. van Doorn	Formaat:	1,5 x A1
Tekenaar:	K.C. Hyman	Maten in:	m
Projectnummer:	95025415	Hoogtematen in meters t.o.v.N.A.P	
Documentnummer:	95025415-INTHR0-CTV-BE-007		

Afdeling	Blad	Wijz.
CTV	1 / 1	0