Omschrijving	Doc.nr.	Rev.
BGT	BGT	00
DO Horizontaal Erasmusweg 16M	RT031107	00
VK trace lijn 16 M DO	VK030819	00
NNR LIJN 16M Bovenleiding: DO Mastertekening Tracé Lorentzplein - Melis Stokelaan	BL030741	02


- Bestaand
- Nieuw aanbrengen
- Verwijderen
- Aanpassen
- Tijdelijk
- Buiten gebruik

Legenda

- M1234 BVL mast
- M1234 BVL mast met OV
- Spandraad voor rijdraad
- Lusisolator
- Juk
- Vaste rijdraad afspanning.
- Vaste draagkabel afspanning
- Mastarm GFK recht
- Mastarm GFK bocht
- Lijnonderbreker open
- Lijnonderbreker gesloten
- Schakelaar
- Nulspanningskast
- 600V kast
- Overspannings beveiliging
- RDDR Rijdraad draagkabel draagkabel rijdraadverbinding
- DD Draagkabel draagkabelverbinding

Zie voor totale overzicht symbolenlijst tek. BL007797

Overzichtskaart

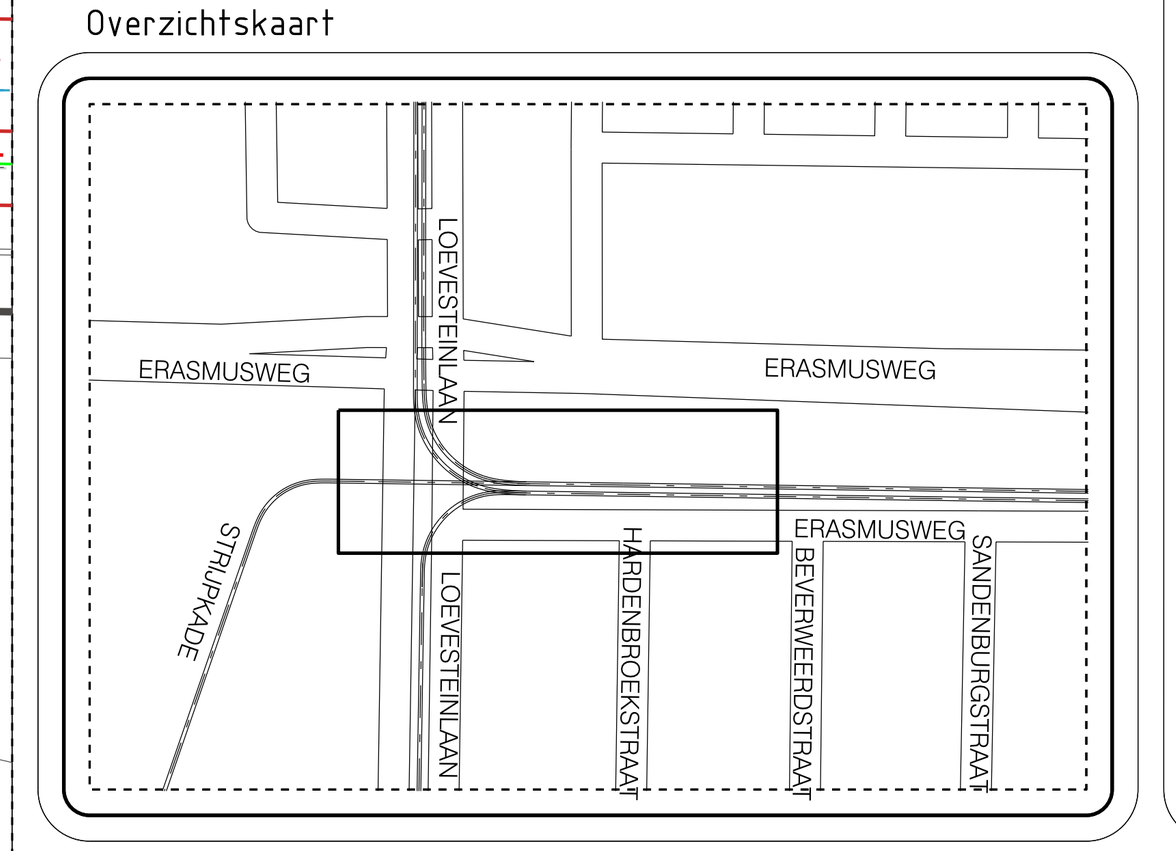

01 Datum 07-09-2021	Twee boorbuizen reeds geplaatst (N7305 en LVST001)		
Getekend L.Balgobind	Gecontroleerd A. de Niet 09.09.2021	Voor vrijgave J.Langhout	Akkoord HTM Sam
Projectnummer 500-650	Project NNR2 LIJN 16M		

Omschrijving

Bovenleidingontwerp: Erasmusweg deel 1

Locatie: Loevesteinlaan - Erasmusweg

Bestek

HTM Personenvervoer NV
Afdeling Techniek
Postbus 28503
2502 KM Den Haag
Bezoekadres: Centraal Station
Koningin Julianaplein 10

Tekeningnummer BL031222	Formaat A3x6
Schaal 1:200	Eenheid m
Besteknr.	Jaar 2021

Afgedrukt balg1 Afdrukdatum 07-SEP-2021