Omschrijving	Doc.nr.	Rev.
BGT	BGT	00
DO Horizontaal Erasmusweg 16M	RT031105	00
VK trace lijn 16 M DO	VK030819	00
NNR LIJN 16M Bovenleiding: DO Mastertekening Tracé Lorentzplein - Melis Stokelaan	BL030741	02
GA Wire	BL031203	00


Betekenis mastinformatie

N001 11.5m/-3.0m/10.0kN/2016	Mastnummer lengte vanaf BS/ positie in boorbuis/toptrek/bouwjaar
BB 606/6000mm	Boorbuis met een diameter van 600mm en een lengte van 6000mm
5.5kN/8.50m	Indicatie hoogte van spandraden en bijbehorende kracht vanaf BS
1.5%	Scheefstand masten in %

Uitgangspunten opgegeven krachten en de daaruitvolgende montagehoogte:
- Standaard afspankracht rijdraad : 7,5 kN
- Standaard afspankracht draagkabel : 5 kN

- Bestaand
- Nieuw aanbrengen
- Verwijderen
- Aanpassen
- Tijdelijk
- Buiten gebruik

Overzichtskaart

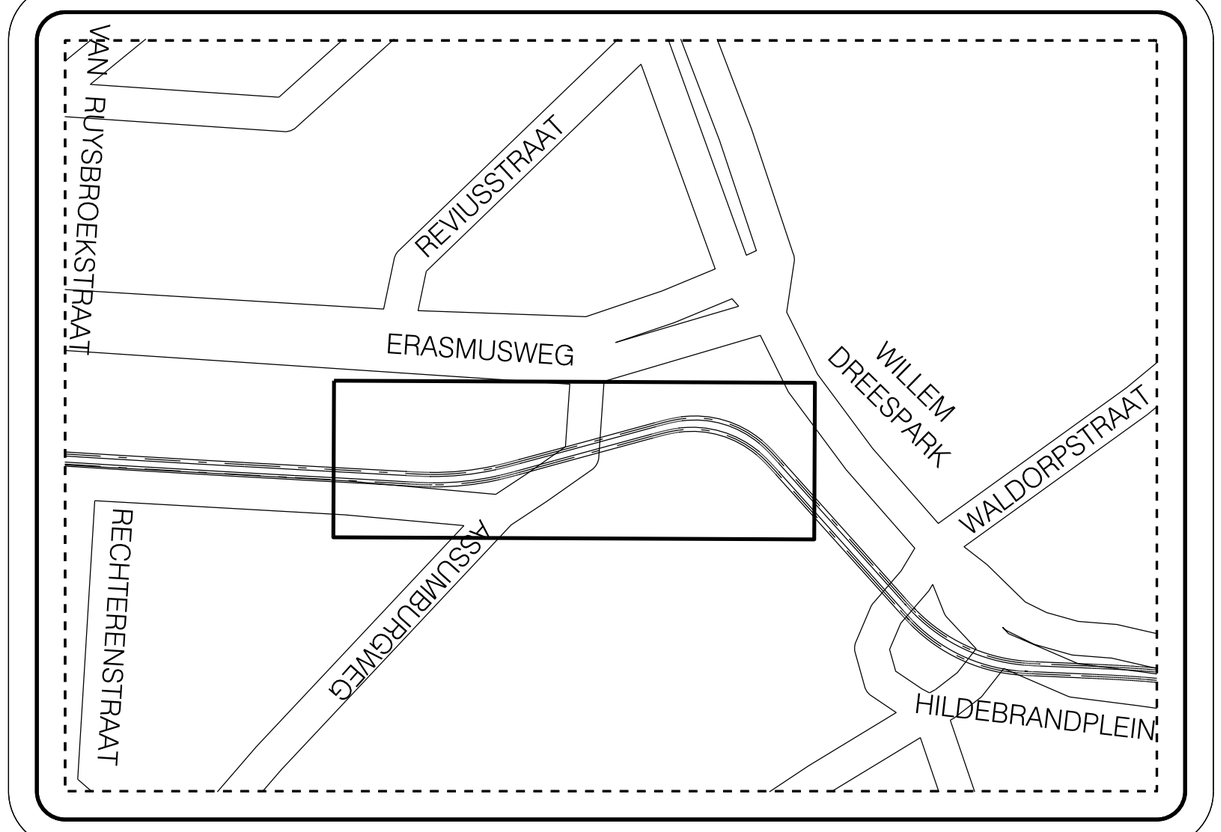

Legenda

M1234 10.5m	BVL mast
M1234 10.5m	BVL mast met OV
	Spandraad voor rijdraad
	Lusisolator
	Juk
	Vaste rijdraad afspanning.
	Vaste draagkabel afspanning
	Mastarm GFK recht
	Mastarm GFK bocht
	Lijnonderbreker open
	Lijnonderbreker gesloten
	Schakelaar
N	Nulspanningskast
V	600V kast
	Overspannings beveiliging
RDDR	Rijdraad draagkabel draagkabel rijdraadverbinding
DD	Draagkabel draagkabelverbinding

Zie voor totale overzicht symbolenlijst tek. BL007797

01	Datum 07-09-2021	Vier boorbuizen reeds geplaatst (STM001, N3398, N3397 en N3396)

Getekend	Gecontroleerd	Voor vrijgave	Akkoord
L.Balgobind	A. de Niet 09.09.2021	J.Langhout 9-9-21 B.A. M. v. Houwelingen	HTM Sam

Projectnummer 500-650 | Project NNR2 LIJN 16M

Omschrijving

Bovenleidingontwerp: Station Moerwijk

Locatie: Erasmusweg - Station Moerwijk

Bestek

HTM Personenvervoer NV
Afdeling Techniek
Postbus 28503
2502 KM Den Haag
Bezoekadres: Centraal Station
Koningin Julianaplein 10

Tekeningnummer	Formaat
BL031227	A3x5
Schaal 1:200	Eenheid m
Besteknr.	Jaar 2021

Afgedrukt balg1 Afdrukdatum 07-SEP-2021