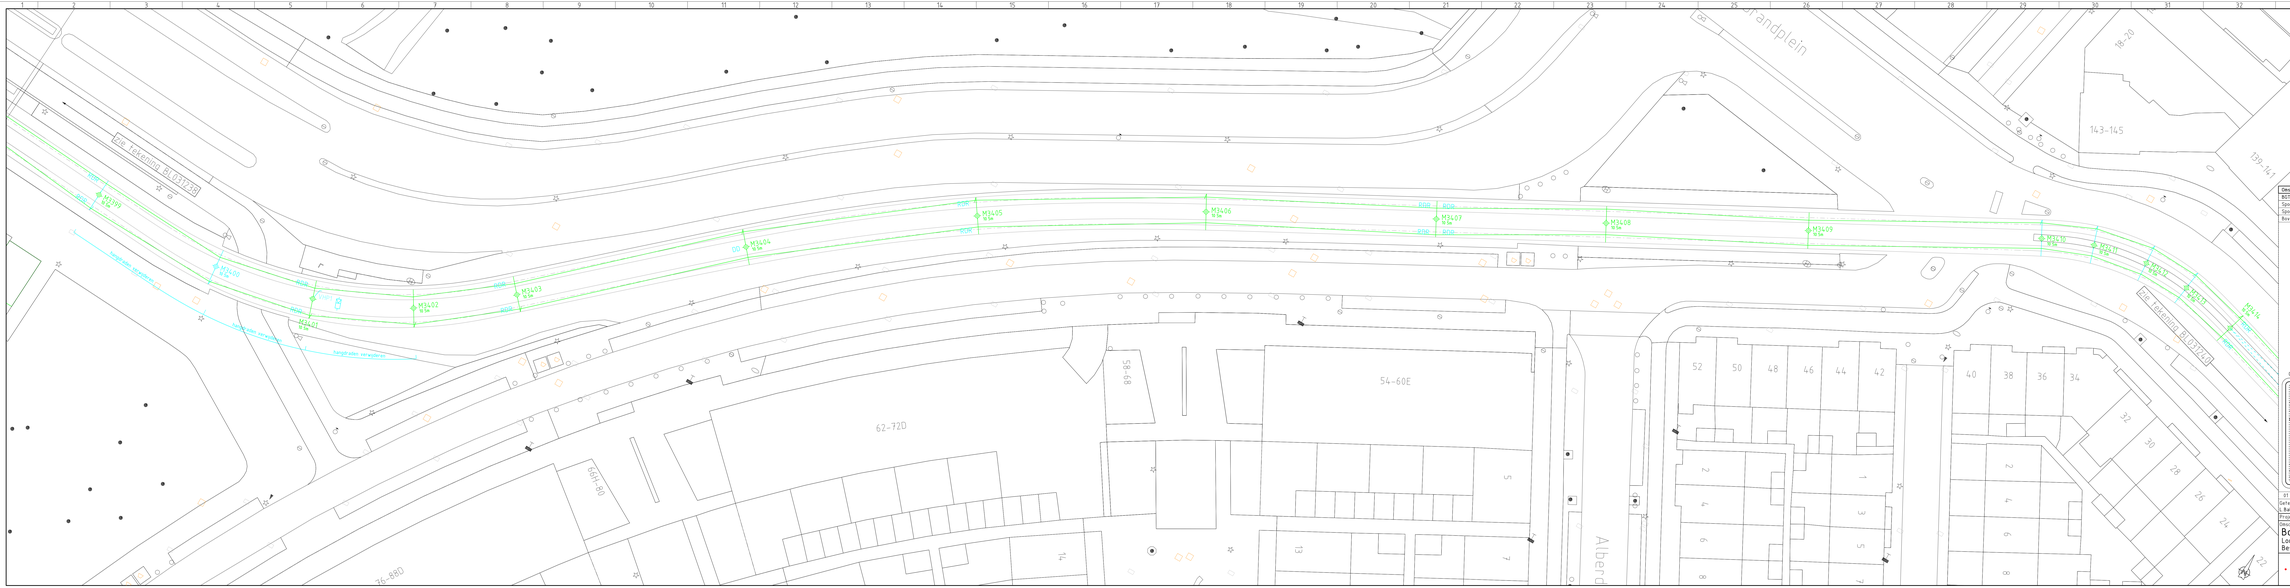

Omschrijving	Doc.nr	Rev.
BGT	BGT	00
Sporen NRR Lijn 16M Nulfraaie Erasmusweg T/A	RT030722	00
Sporen NRR Lijn 16M Nulfraaie Erasmusweg Z/A	RT030722	00
Bovenleiding. Mastertekening Verwijderen - Erasmusweg - Goevenheurplein	BL031750	01

Legenda

- Bestaand
- Nieuw aanbrengen
- Aanpassen
- Tijdelijk
- Buiten gebruik

Legenda

- BVL mast
- BVL mast met OV
- Spandraad voor rijdraad
- Luoslaterar
- Juk
- Vaste rijdraad afspanning
- Vaste dragakabel afspanning
- Mastarm GPK recht
- Mastarm GPK bocht
- Lijnonderbreker open
- Lijnonderbreker gesloten
- Schakelaar
- Nulspanningskast
- 600V kast
- Overspannings beveiging
- 600V rijdraad/dragakabel rijdraad/dragakabel verbinding
- Dragakabel dragakabelverbinding

Zie voor totale overzicht symbolenlijst tek. BL031997

Overzichtskaart

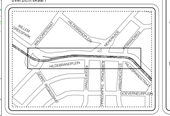

01	Datum 07-09-2021	Mast Mikdrukaanpassen	
Getekend	Gecontrol.	voor vrijgave	Akkoord
J. Balgobindsingh	A. de Wit	2021-09-08	J.Langkamp	H.v. Eijk	HTM Gas

Projectnummer 500-650 Project NM02 LUN 16M

Omschrijving

Bovenleiding Verwijderen: Hildebrandstraat - Hildebrand

Locatie Hildebrandstraat - Hildebrandplein

Bestek

HTM

HTM Personenvervoer NV
Afdeling Techniek
Postbus 29070
2502 KM Den Haag
Bezoekadres: Laan van Ommen en Dijkhuis
Rijswijk (zuidelijke IR
Rijswijk (zuidelijke IR

Tekeningnummer	Formaat
BL031239	A3x6
Schaal 1:200	Eenheid m
Beschikker	Jaar 2021

Afgeleid van tekeningen

HTM-standaard 09-2021-2023