Omschrijving	Doc.nr.	Rev.
101070001 Mantelbuis tracé TWI S069, S070 en S071	101070001	00
BGT	805_452	00
HTM sporen net	spo2019b	00


Legenda gebruikte tekens

Niet nader aangegeven mantelbuis is PVC 110
Voor verklaring van de symbolen zie tekening BV016289

- Tramwaarschuwingslantaarn type 2
- Tramwaarschuwingslantaarn type 1
- TWI kast
- Verkeerslichtmast
- Civiele werkgrens omgeving
- Cembre verbinding
- Zender/ontvang Trafo
- Kortsluit kabel

- Bestaand
- Herstellen indien beschadigd bij breekwerkzaamheden
- Verwijderen

Overzichtskaart

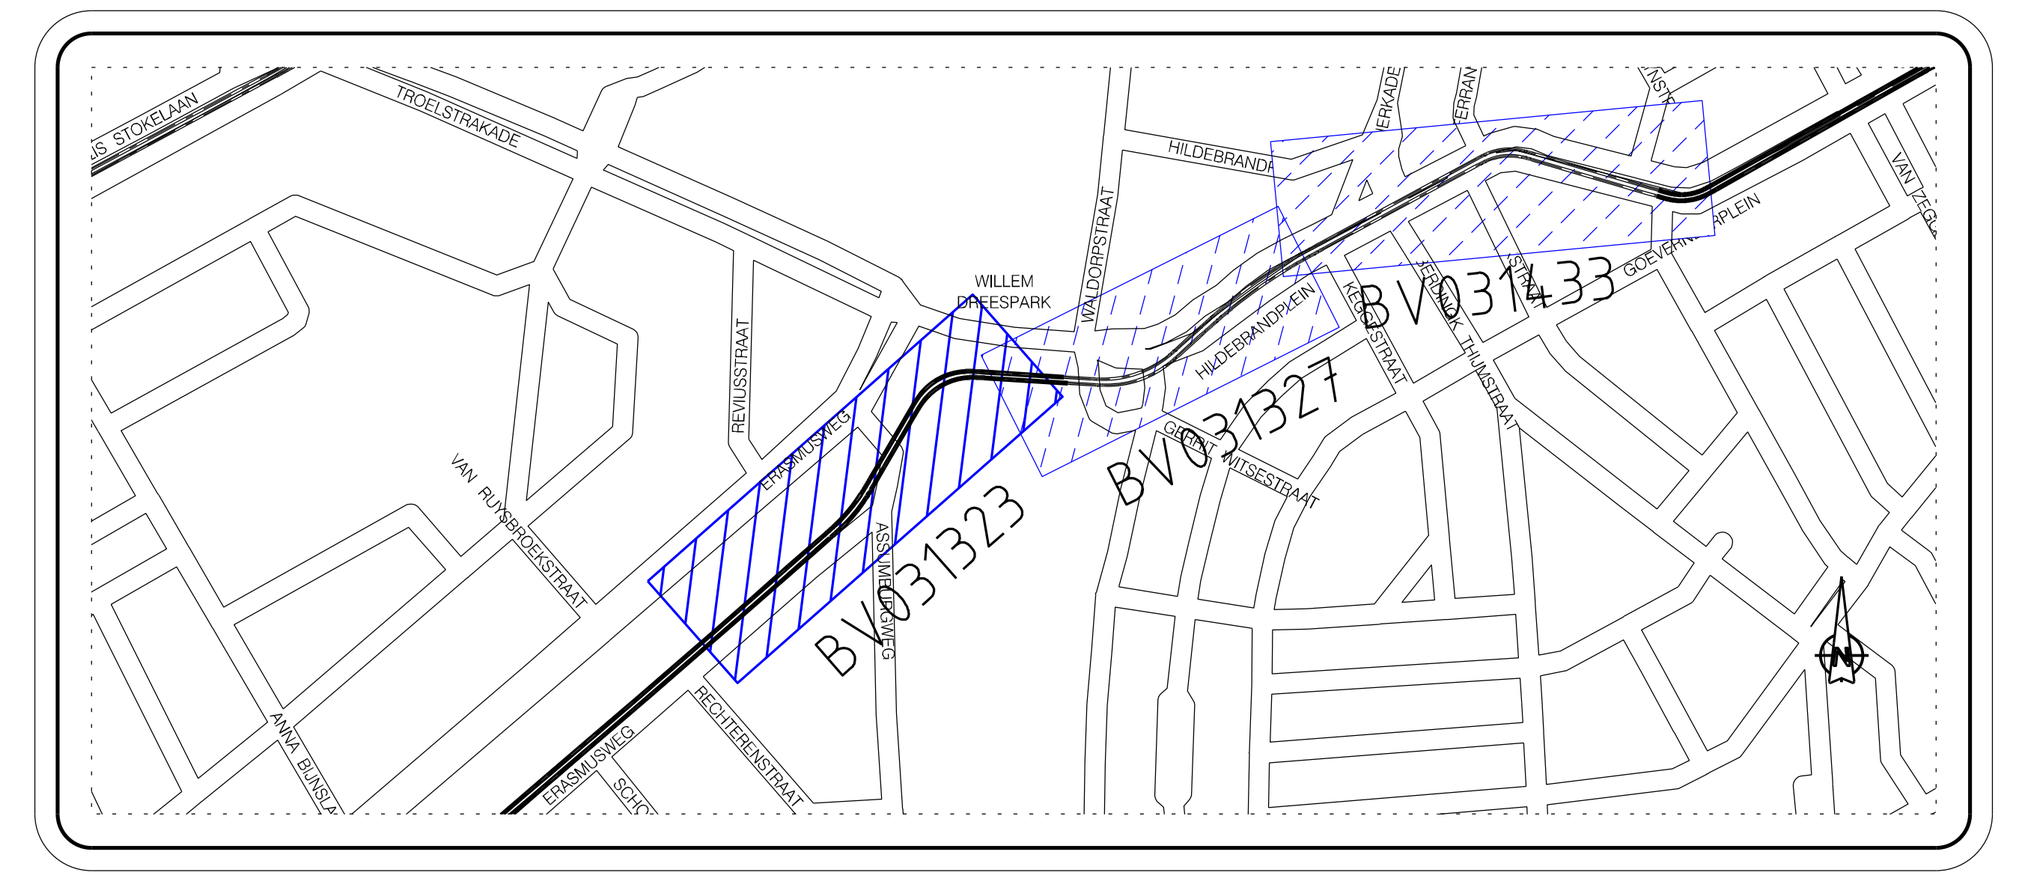

01	Datum 23-08-2021	Overzichtkaart gewijzigd		
Getekend M. Beusekamp		Gecontroleerd S. Ramdas	Voor vrijgave J. Langhout	Akkoord HTM Sam
00	Datum 07-05-2021	Eerste uitgave		
Getekend M. Beusekamp		Gecontroleerd S. Ramdas	Voor vrijgave J. Langhout	Akkoord HTM Sam
Projectnummer 500-650		Project NRR2 Lijn 16 deel M		

Omschrijving

WS&B Situatie & kabelloop TWI S069 Verwijderen

Station Moerwijk
Besteksfase

HTM Personenvervoer NV
Afdeling Techniek
Postbus 28503
2502 KM Den Haag
Bezoekadres: Centraal Station
Koningin Julianaplein 10

Tekeningnummer	Formaat
BV031324	A3x5
Schaal 1:200	Eenheid m
Besteknr.	Jaar 2021

Afgedrukt beusm Afdrukdatum 03-SEP-2021