



TWI kast S70/71

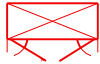

OSHTM-8
HILDEBRANDPLEIN

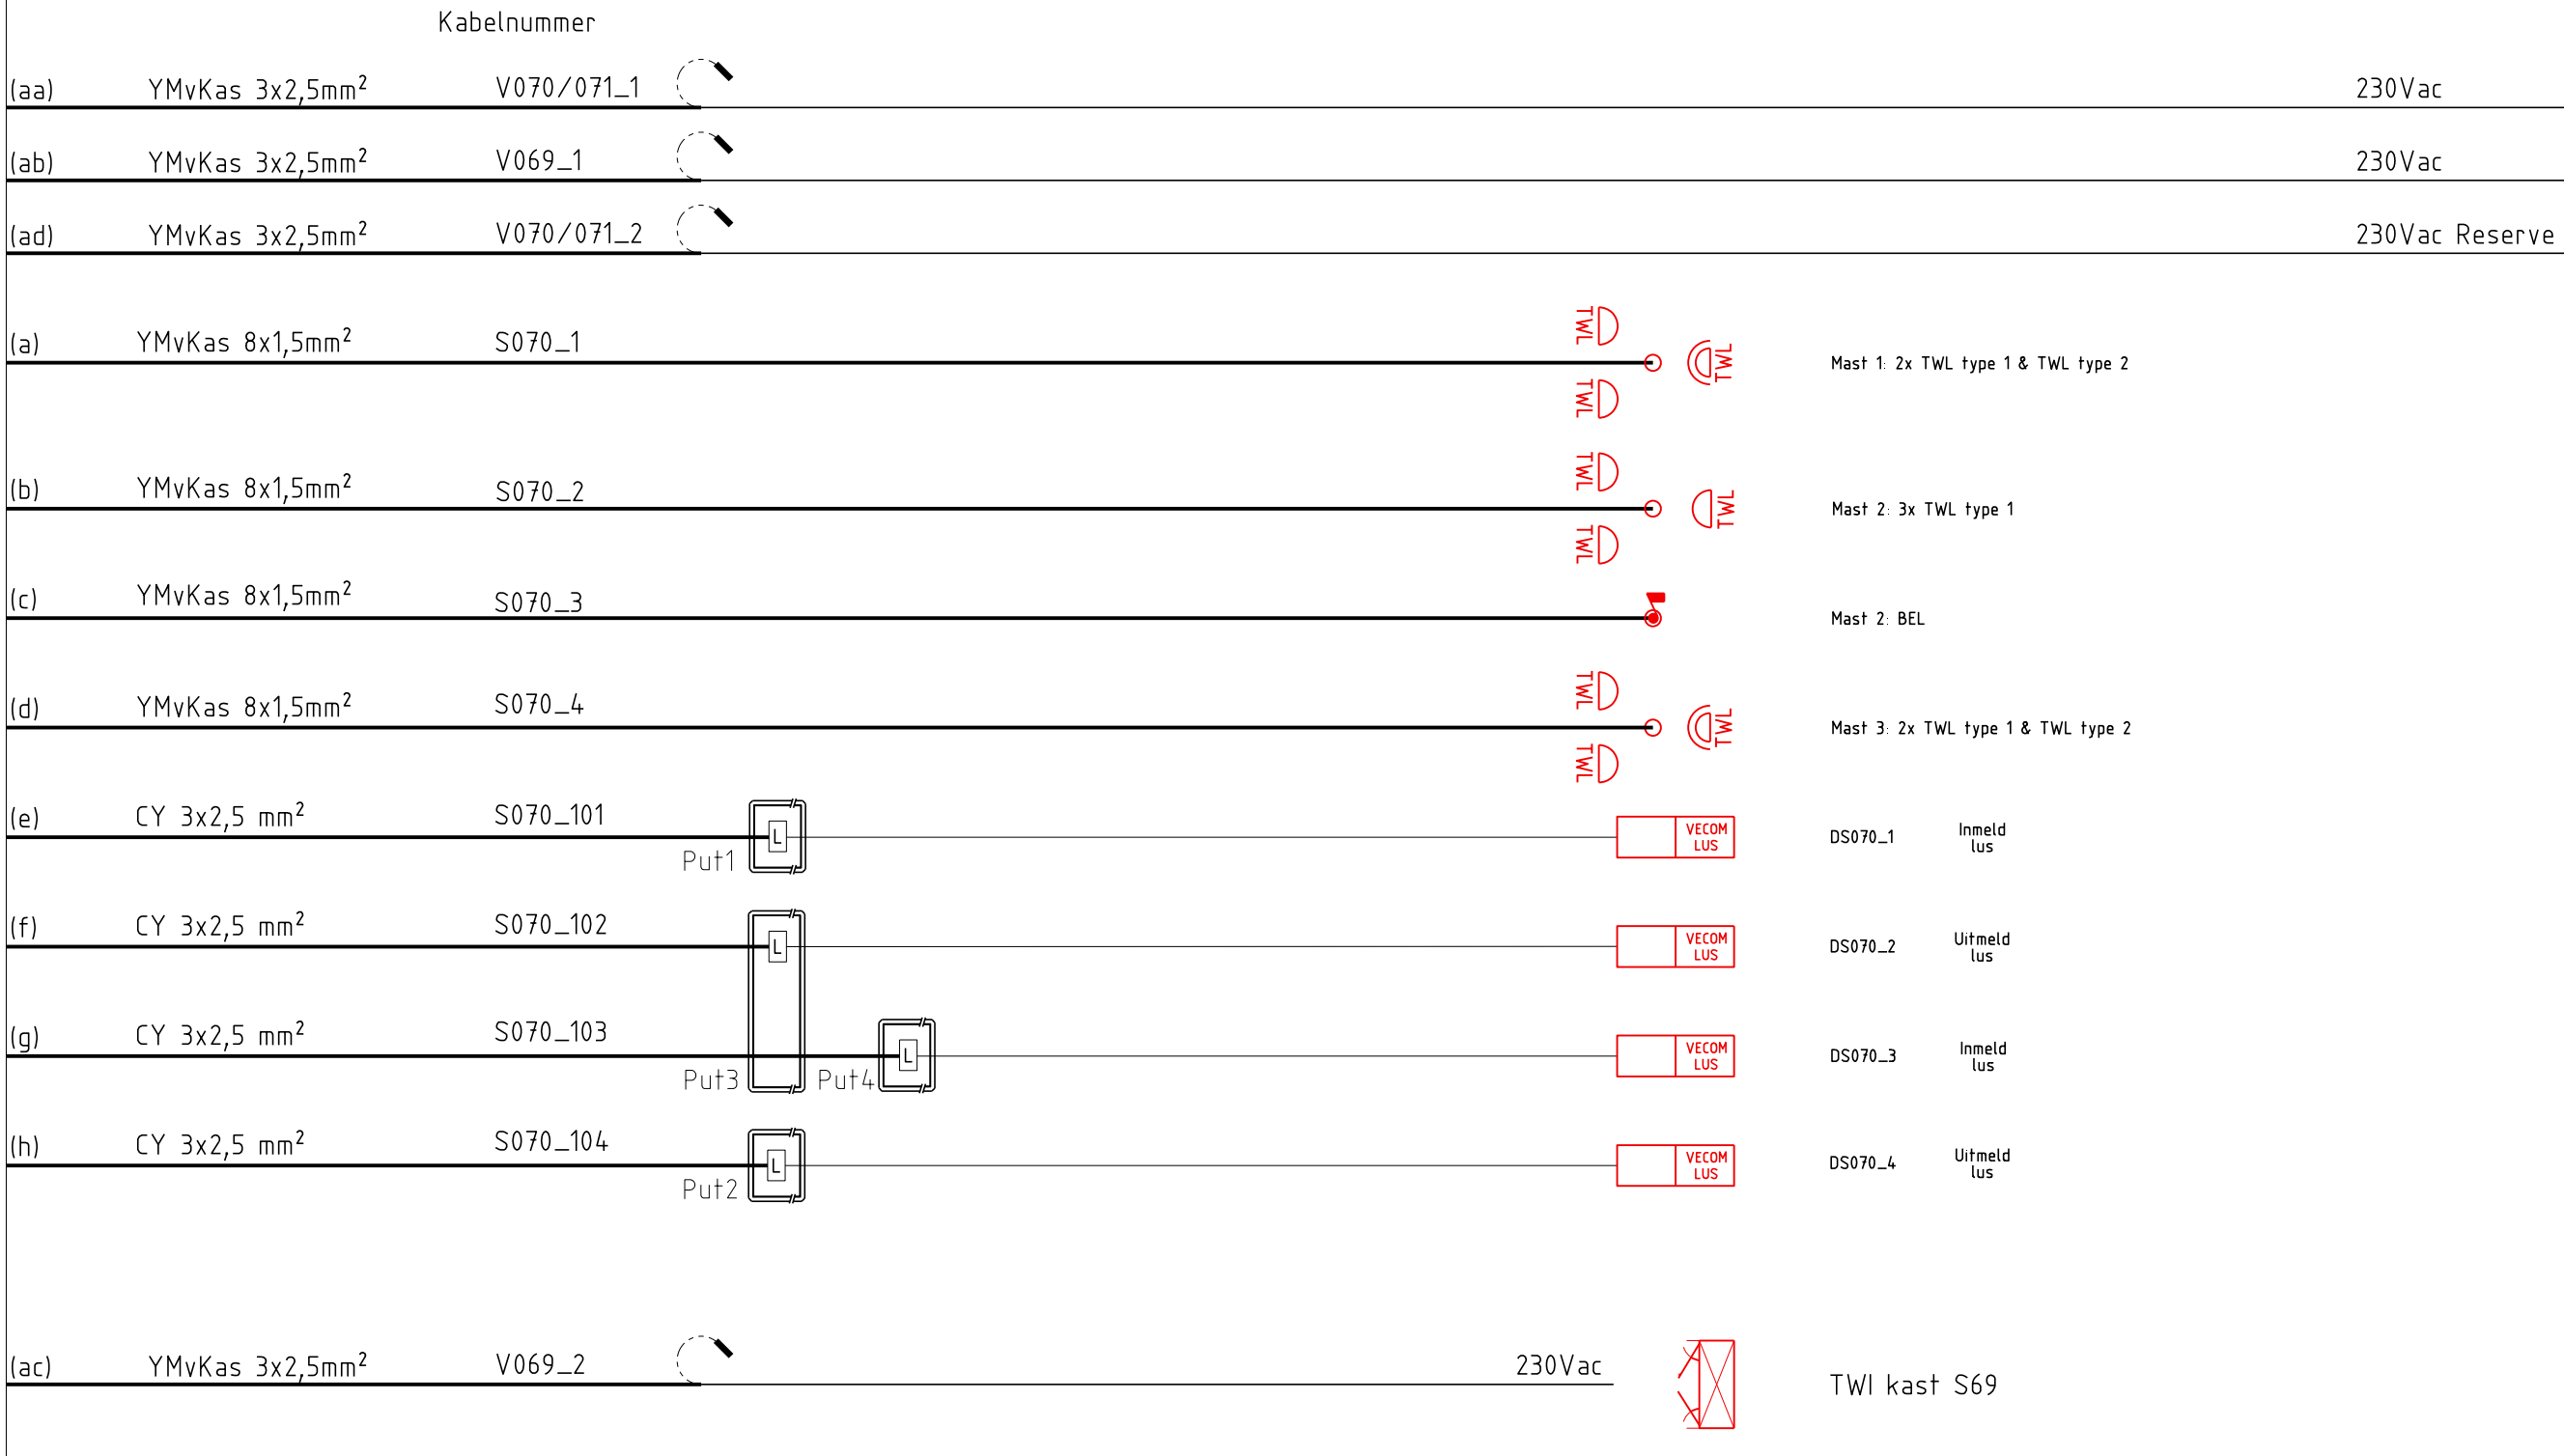

Pos	Type kabel	lengte	opmerking
(a)	YmvKas 8x1,5mm ²	17	
(b)	YmvKas 8x1,5mm ²	12	
(c)	YmvKas 8x1,5mm ²	12	
(d)	YmvKas 8x1,5mm ²	22	
(e)	CY 3x2,5mm ²	62	
(f)	CY 3x2,5mm ²	34	
(g)	CY 3x2,5mm ²	134	
(h)	CY 3x2,5mm ²	30	
(aa)	YmvKas 3x2,5mm ²	5	bestaand
(ab)	YmvKas 3x2,5mm ²	2,5	bestaand
(ac)	YmvKas 3x2,5mm ²	2,5	bestaand
(ad)	YmvKas 3x2,5mm ²	5	bestaand
	Totaal YmvKas 8x1,5mm ²	63	
	Totaal CY 3x2,5mm ²	260	

- Meegeleverde kabel vecom lus
- L

Loopbuffer tbv vecomlus
- Aan te brengen kabel
- Bestaande kabel aanbrengen

01	Datum 27-08-2021	Positie (ad) toegevoegd en kabelnummer(s)		
Getekend M Beusekamp		Gecontroleerd S.Ramdas	Voor vrijgave J. Langhout	Akkoord HTM T&O
00	Datum 22-05-2021	Eerste uitgave		
Getekend M Beusekamp		Gecontroleerd S.Ramdas	Voor vrijgave J. Langhout	Akkoord HTM T&O
Projectnummer 500-650		Project NRR 2 Lijn 16 deel M		
Omschrijving				
WS&B kabelplan TWI S070 Aanbrengen				
Hildebrandstraat				
Bestekfase				
		HTM Personenvervoer NV Afdeling Techniek Postbus 28503 2502 KM Den Haag Bezoekadres: Centraal Station Koningin Julianaplein 10		Tekeningnummer
		BV031329		Formaat
		Schaal 1:100		Eenheid --
		Besteknr.	Jaar	2021