Omschrijving	Doc.nr.	Rev.
DO sporen Station Moerwijk RT031106_Concept	RT031106	00
HTM sporen net	spo2019b	00
DO Trace lijn 16m		00


Legenda gebruikte tekens

Niet nader aangegeven mantelbuis is PVC 110
Voor verklaring van de symbolen zie tekening BV016289

- TWL — Tramwaarschuwingslantaarn type 1
- TWL — Tramwaarschuwingslantaarn type 2
- Verkeerslichtmast
- Selectieve lus
- Kast TWI installatie
- Ebex Ring
- Civiele werkgrens omgeving
- Werkput

- Bestaand
- Nieuw aanbrengen
- Herstellen indien beschadigd
- PVC gepantserde slang 40mm

Overzichtskaart

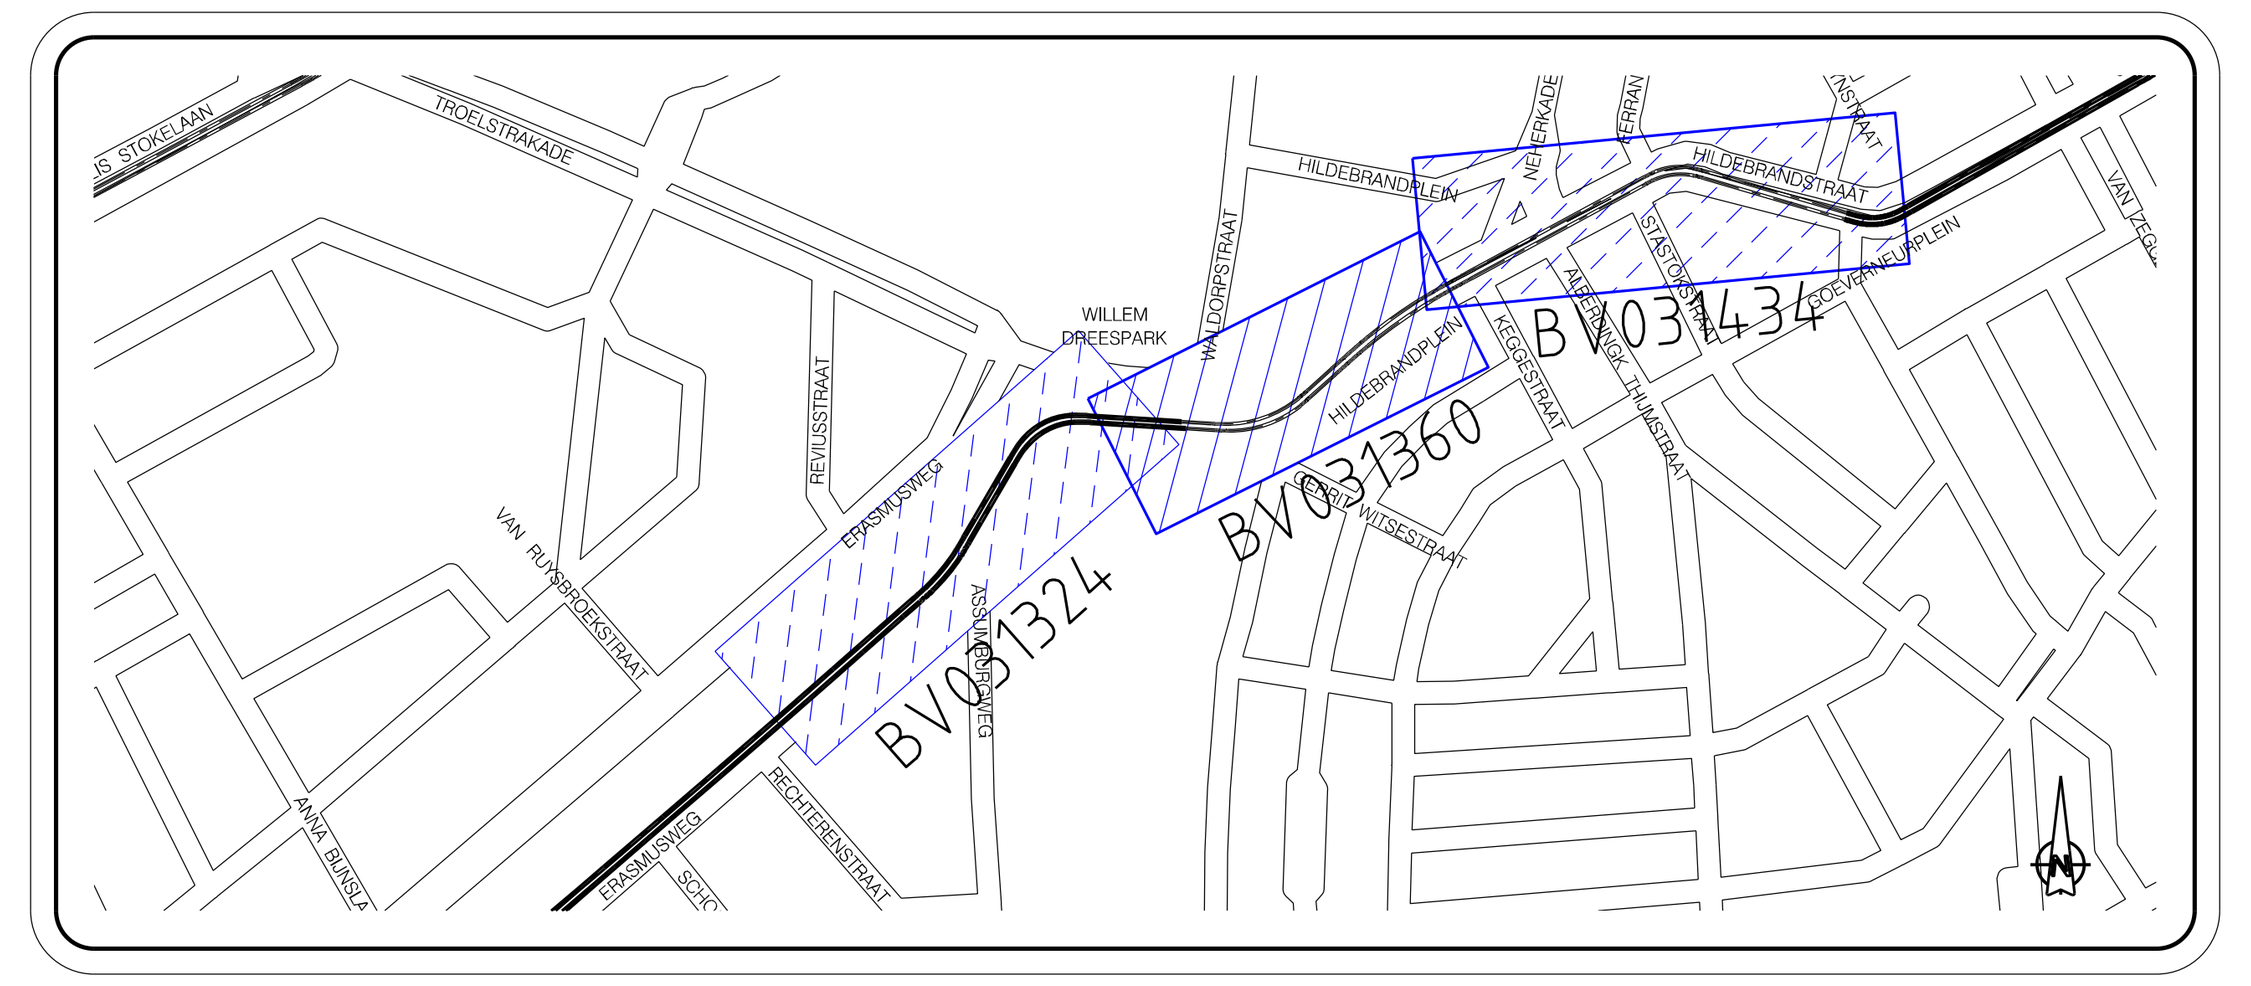

01	Datum 23-08-2021	Mantenbuistracé PVC 110 -> 160 t.b.v TWI S071 (BV031434) en overzichtskaart		
Getekend M. Beusekamp		Gecontroleerd S.Ramdas	Voor vrijgave J. Langhout	Akkoord HTM T&O
00	Datum 14-06-2021	Eerste uitgave		
Getekend M. Beusekamp		Gecontroleerd S.Ramdas	Voor vrijgave J. Langhout	Akkoord HTM T&O
Projectnummer 500-650		Project NRR 2 Lijn 16 deel M		

Omschrijving

WS&B: Situatie & Kabelloop TWI S070 Aanbrengen

Hildebrandstraat
Besteksfase

HTM Personenvervoer NV
Afdeling Innovatie & Projecten
Postbus 28503
2502 KM Den Haag
Bezoekadres: Centraal Station
Koningin Julianaplein 10

Tekeningnummer BV031360	Formaat A3x4
Schaal 1:200	Eenheid m
Besteknr.	Jaar 2021

Afgedrukt beusm Afdrukdatum 31-AUG-2021