


symbol



CB244

(2x) 5
(2x) 69
(2x) 255

55

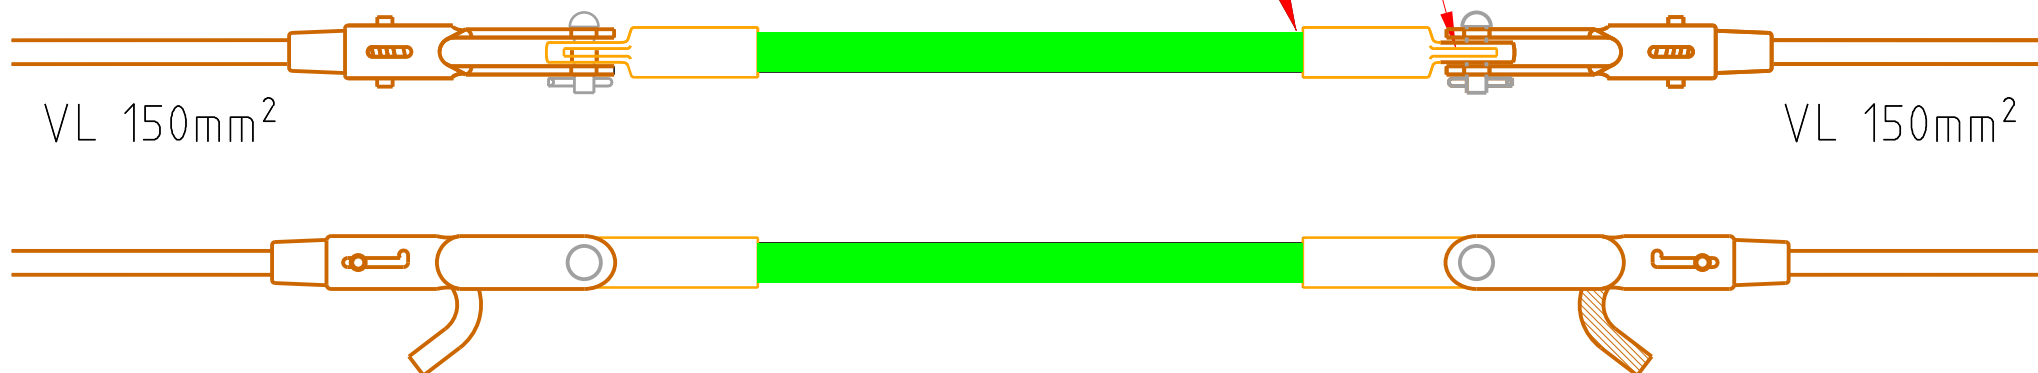

Opm: variabele maten in het werk te bepalen

Artikelnr. zie bovenleidingconstructie 244

03				
02	Kleur toegepast	Sewrattan	19-07-2021	
01	Lus en bijdraad pos 67 verwijderd	T.v.S	23-11-2017	
Rev	Omschrijving	Getekend	Datum	Paraaf
	Projectnaam Constuctieboek	Projectnummer CB244	Datum 03-11-2014	
	Getekend T. van Schaik	Goedgekeurd A. de Niet	Voor vrijgave SIG	BA AdN
	Omschrijving: Isolatie Versterkingleiding 150mm ² Principe constructie CB244			
		Tekeningnummer: BL026712		Formaat A4
		Schaal: 1:5		Eenheid: mm

HTM Personenvervoer NV
Afdeling Techniek
Postbus 28503
2502 KM Den Haag
Bezoekadres: Centraal Station
Koningin Julianaplein 10

Constructienummer

CB242

Omschrijving

Ophanging VL 150mm² type 6

Materiaallijst

Positie	Artikelnr.	Omschrijving	Hoeveelh.	Eenheid
256	071048	DRAAGKABELKLEM D55 DEELBAAR SIEMENS 8WL2097-8C	1	st

Materiaallijst

Datum

28-7-2021

Goedgekeurd

A. de Niet

Tekening

Kenmerk

BL031400

0

Status

Definitief

Paraaf

Datum

3-11-2014