


symbol

RDVVDR

CB245

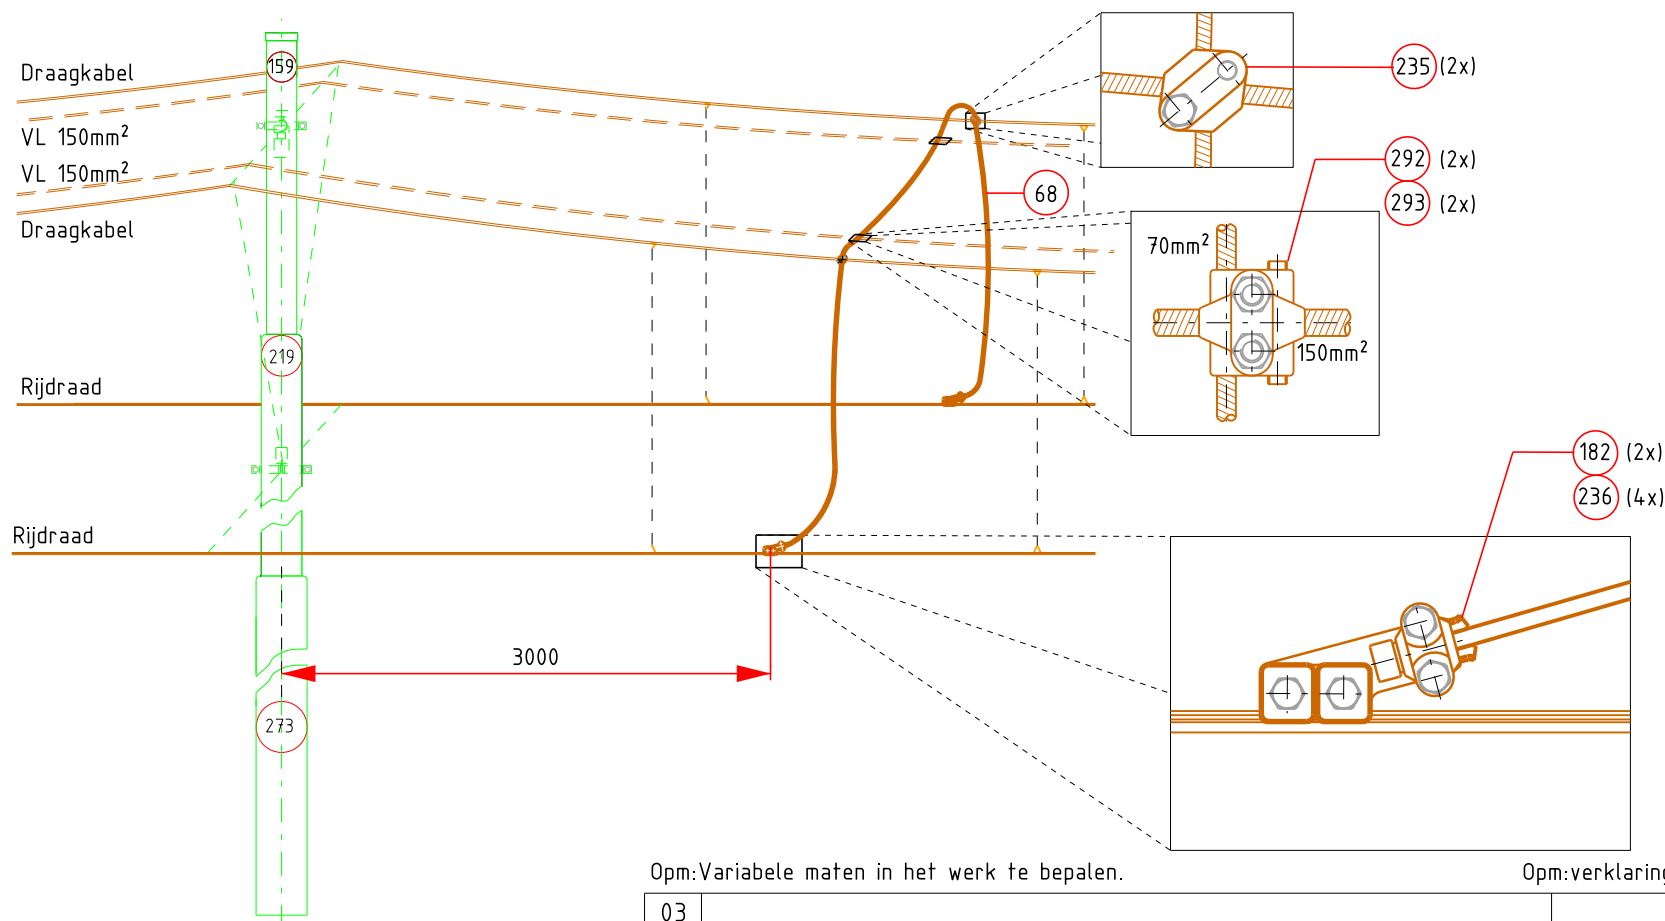

Opm: Variabele maten in het werk te bepalen.

Opm: verklaring pos.nrs. zie artikellijst cb245

03				
02				
01	Kader en diverse aanpassingen	Sewrattan	30-06-2021	
Rev	Omschrijving	Getekend	Datum	Paraaf
	Projectnaam Constructieboek	Projectnummer CB245	Datum 15-12-2014	
Getekend T. van Schaik	Goedgekeurd A. de Niet	Voor vrijgave BA AdN	SIG	

Omschrijving:
Doorverbinding RDVVDR
Principetekening constructie CB245



HTM Personenvervoer NV
Afdeling Techniek
Postbus 28503
2502 KM Den Haag
Bezoekadres: Centraal Station
Koningin Julianaplein 10

Tekeningnummer:
BL026888

Formaat
A4

Schaal: 1:40

Eenheid: mm

Constructienummer

CB245

Omschrijving

Doorverbinding RDVDR

Materiaallijst

Positie	Artikelnr.	Omschrijving	Hoeveelh.	Eenheid
68	027312	BRONSKABEL 70qmm	8	m
182	027267	VOEDINGSKLEM 70-100 MM2	2	st
235	027266	KRUISKLEM 70 MM2 DRAAGKABEL	2	st
236	027268	VOEDINGSKLEM INLEGHULS 70 MM2	4	st
292	027231	Kruisklem 2x70mm² + 1x150mm² tek. 03-510	2	st
293	027233	Vulpijp 70mm² in kruisklemmen	2	st

Materiaallijst

Datum

29-7-2021

Goedgekeurd

A. de Niet

Status

Definitief

Paraaf

Tekening

Kenmerk

BL026888

1

Datum

30-6-2021