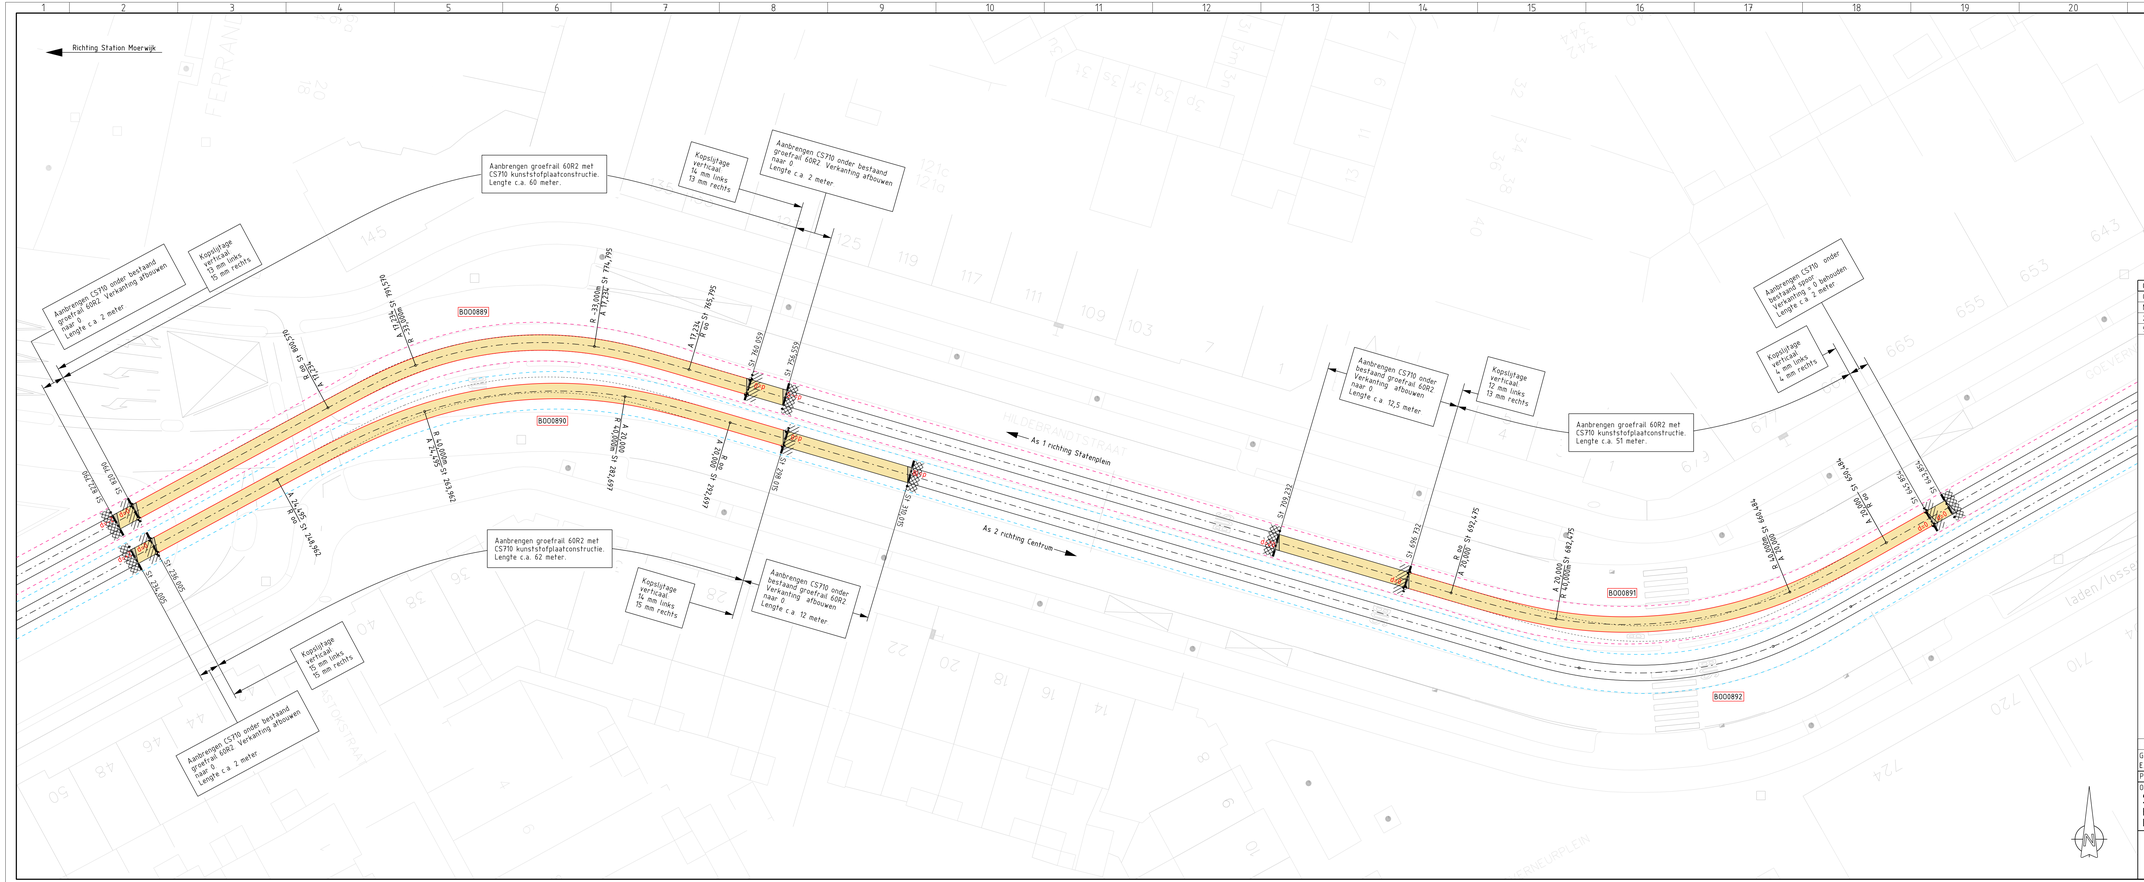


Tabel: boograformatie

As	Boog-nummer	Straal R [m]	Ontwerp-snelheid v [km/u]	Verkanting d [mm]	Dwarsver-snelling a_q [m/s²]	Ruk c [m/s³]
1	BOO0891	40	18	0	0.63	0.31
1	BOO0889	33	16.5	0	0.64	0.32
2	BOO0890	40	18	0	0.63	0.31

Omschrijving	Doc.nr	Rev.
Geometrieontwerp	RT030782	00
Nulmeting tussen station Moerwijk en Jonckbloetplein – maart 2020	LM030641	00
20200717-L16M-Pesulima-rt030781 VO Hildebrandstraat	rt030781	00
95024236-NRRFII-VER-SO-005 Plot halte van Zeggelenlaan var 3 handhaven perrons 20200602	VK030818	00

Geldende ontwerpvoorschriften:

- OVS-SPO-07
- OVS-HAL-01

Geldend Programma van Eisen:

- 20190710-NRR2-PVE(2.0)-eindversie

Notifies:

- Systeemsnelheid 50 km/u
- Locatie waterbakken wordt later bepaald a.d.h.v. verticaal alignement.
- Toplaag wordt later toegevoegd.
- Spoorstaafkwaliteit: 60R2 R200 Code A (Geen inlassing)

Legenda

- As 1 — Asnummer en rijrichting tram
- Sporen bestaand
- Sporen aanbrengen
- Sporen oud
- Werkgrens sporen
- Werkgrens Civiel
- Kunststofplaat CS710
- Toplaag: elementen-verharding
- Toplaag: asfalt
- Reparatieplaat constructie CS720
- Las aan te brengen
- PVR Citadis beton

00	Datum 10-02-2021	Eerste uitgave			
Getekend E.D. Pesulima		Gecontroleerd T. vd Kleij	Voor vrijgave J. Langhout 25-03-2021	Akkoord HTM Infra	25-03-2021
Projectnummer 500-650		Project NRR2 Lijn 16			

Omschrijving

Sporen DO Horizontaal

Hildebrandstraat – Goeveneurlaan

DO Fase

HTM Personenvervoer NV
Afdeling Techniek
Postbus 2555
2502 KN Den Haag
Bezoekadres Centraal Station
Koningin Julianaplein 10

Tekeningnummer	Formaat
RT031105	A3x4
Schaal: 1:200	Eenheid m
Bestekнr.	Jaar 2021

Afgedrukt pesue — Afdrukdatum 24-MAR-2021