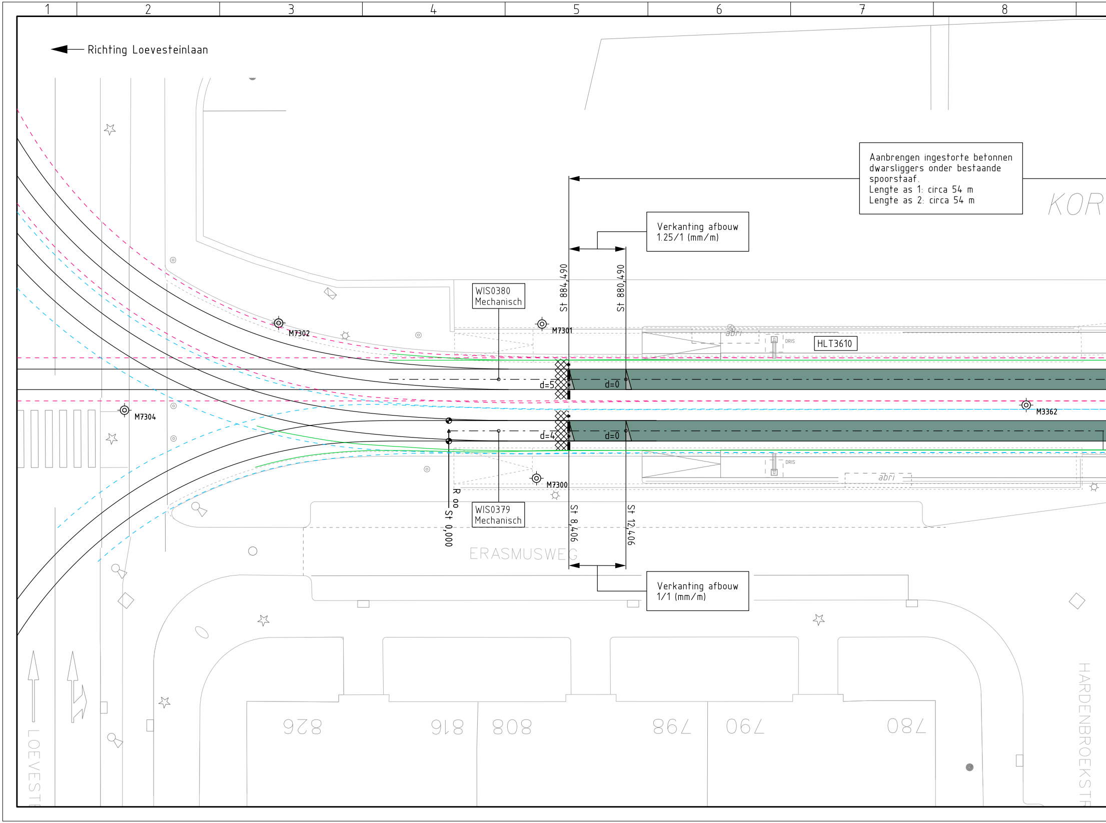

Richting Loevesteinlaan

Aanbrengen ingestorte betonnen
dwarsliggers onder bestaande
spoorstaaf.
Lengte as 1: circa 54 m
Lengte as 2: circa 54 m

Verkanting afbouw
1.25/1 (mm/m)

Verkanting afbouw
1/1 (mm/m)

1
2
3
4
5
6
7
8
KOR
St 884,490
St 880,490
WIS0380
Mechanisch
M7302
M7301
abri
DRIS
HLT3610
d=5
d=0
M7304
M3362
d=4
d=0
DRIS
M7300
abri
R oo
St 0,000
WIS0379
Mechanisch
St 8,406
St 12,406
ERASMUSWEG
826
816
808
798
790
780
LOEVESTE
HARDENBROEKSTR

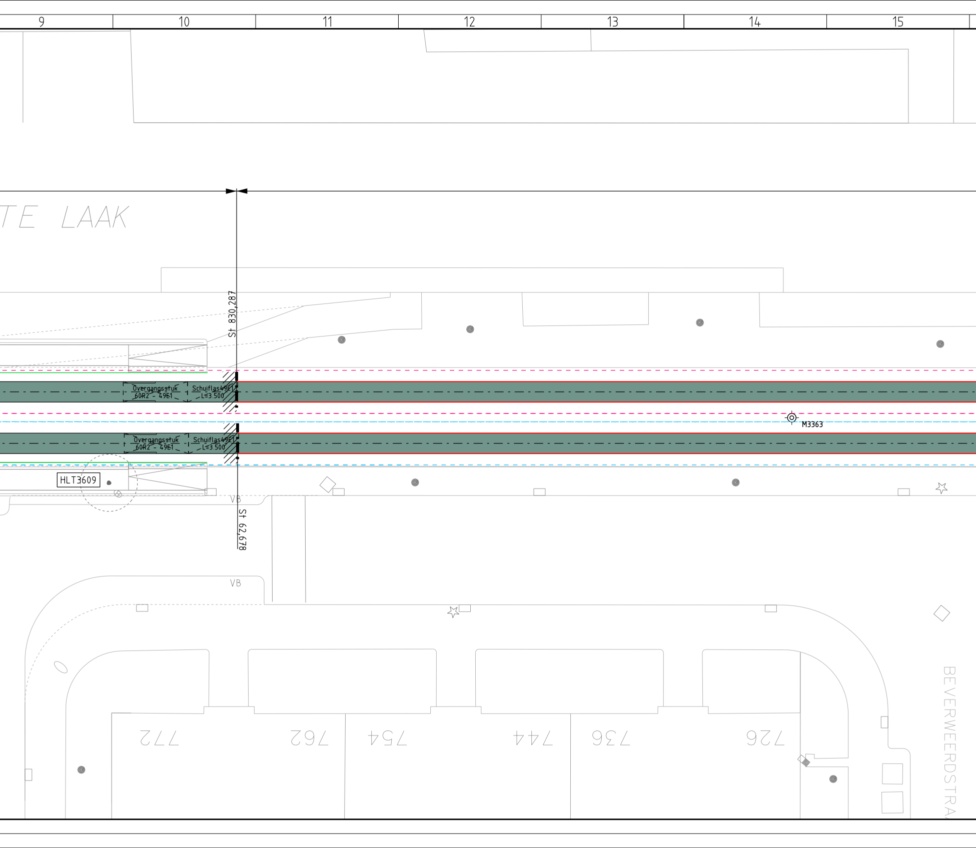
9
10
11
12
13
14
15
TE LAAK
St 830,287
Overgangsstuk 60R2 - 49E1
Schuiflas49E1 L≤3.500
Overgangsstuk 60R2 - 49E1
Schuiflas49E1 L≤3.500
M3363
HLT3609
VB
St 62,678
VB
772
762
754
744
736
726
BEVERWEERDSTRA

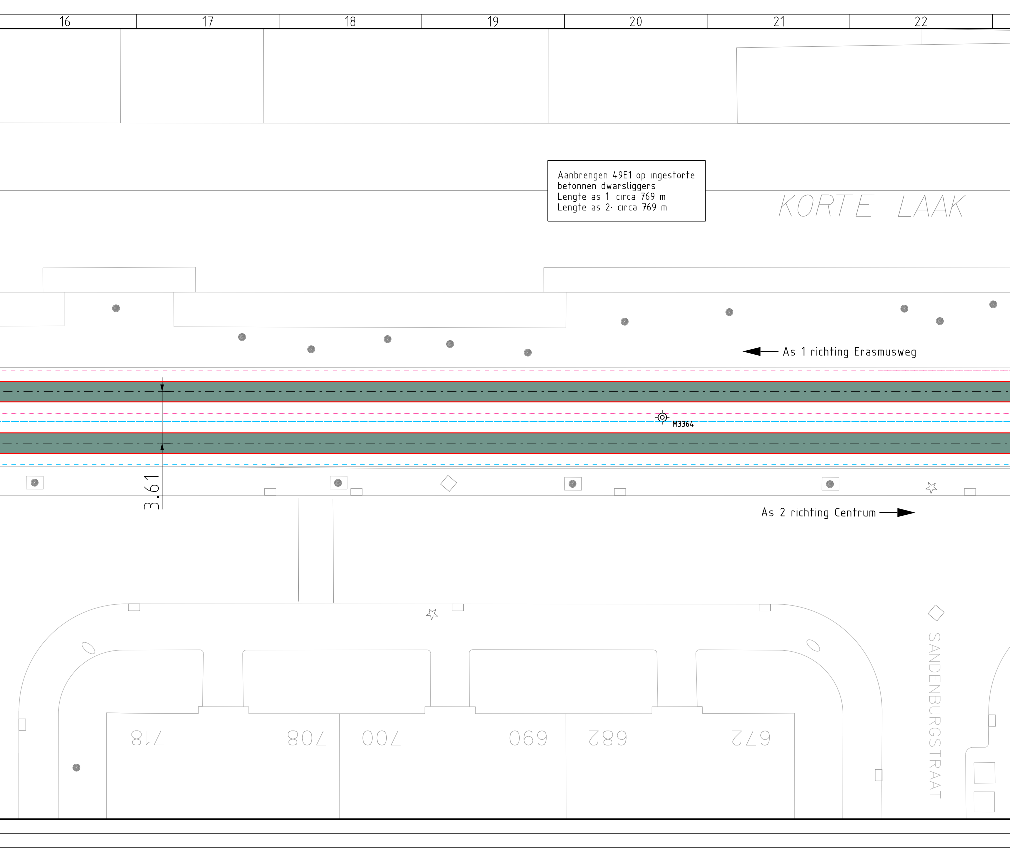

Aanbrengen 49E1 op ingestorte betonnen dwarsliggers.
Lengte as 1: circa 769 m
Lengte as 2: circa 769 m

16
17
18
19
20
21
22
KORTE LAAK
As 1 richting Erasmusweg
M3364
3.61
As 2 richting Centrum
SANDENBURGSTRAAT
718
708
700
690
682
672

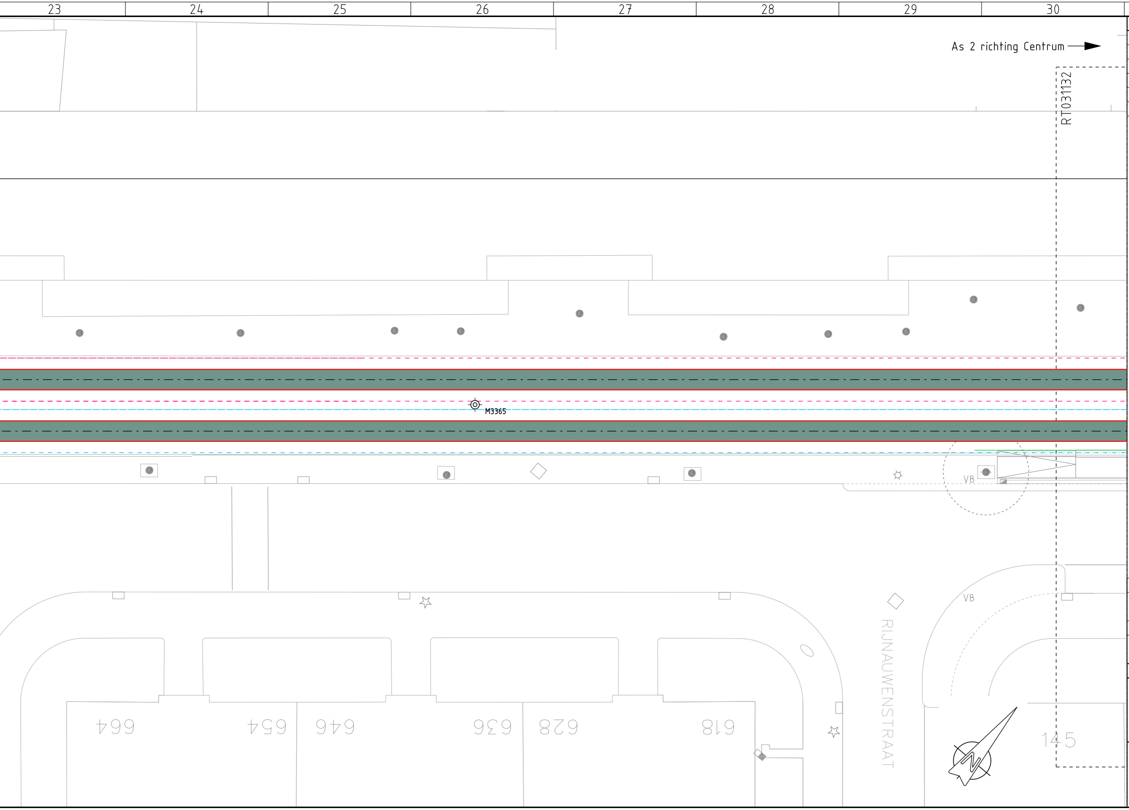
23
24
25
26
27
28
29
30
As 2 richting Centrum
RT031132
M3365
VB
VB
RIJNAUWENSTRAAT
664
654
646
636
628
618
145

Omschrijving	Doc.nr.	Rev.
Geometrieontwerp	RT031130	00
Totale alignement DO Erasmusweg	RT031107	01
DO Horizontaal Erasmusweg 2/3	RT031132	01
DO Horizontaal Erasmusweg 3/3	RT031133	01
95024236-NRRFII-VER-SO-005 blad 2 20200610	VK031135	00
95024236-NRRFII-VER-SO-005 blad 3 20200610	VK031136	00

Geldende ontwerpvoorschriften:
- OVS-SPO-07
- OVS-HAL-01

Geldend Programma van Eisen:
- 20190710-NRR2-PVE(2.0)-eindversie

Notities:
- Systeemsnelheid 50 km/u
- Locatie waterbakken wordt later bepaald a.d.h.v. verticaal alignement.
- Toplaag wordt later toegevoegd.
- Spoorstaafkwaliteit: 49E1 R260
- Verkanting = 0
- Hekwerk parallel aan spoor komt in civiele tekeningen en bestek van IbDH.
- Wissel 0379 en 0380 worden niet aangepast.

Overzichtskaart

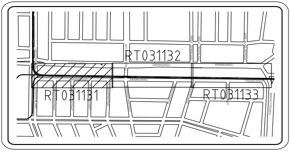
RT031132
RT031131
RT031133
ERASMUSWEG

Legenda

◀— As 1	Asnummer en rijrichting tram
— · — · —	Sporen bestaand
— · — · —	Sporen aanbrengen
▨	Werkgrens sporen
▩	Werkgrens Civiel
░	Toplaag: elementenverharding
▒	Toplaag: asfalt
▓	Betonnen DWL in beton.
◐	Las aan te brengen
—	Haltelijn
┅	PVR Citadis beton

01	Datum 02-04-2021	Werkgrenswijziging		
Getekend E.D. Pesulima		Gecontroleerd T. vd Kleij	Voor vrijgave J. Langhout 13-4-2021	Akkoord HTM Infra 12-04-2021
00	Datum 22-02-2021	Eerste uitgave		
Getekend E.D. Pesulima		Gecontroleerd T. vd Kleij	Voor vrijgave J. Langhout	Akkoord HTM Infra
Projectnummer 500-650		Project NRR2 Lijn 16		

Omschrijving

Sporen DO Horizontaal (1/3)
Erasmusweg
DO Fase

HTM

HTM Personenvervoer NV
Afdeling Techniek
Postbus 28503
2502 KM Den Haag
Bezoekadres: Centraal Station
Koningin Julianaplein 10

Tekeningnummer RT031131	Formaat A4x8
Schaal: 1:200	Eenheid m
Besteknr.	Jaar 2021

Afgedrukt pesue Afdrukdatum 09-APR-2021