
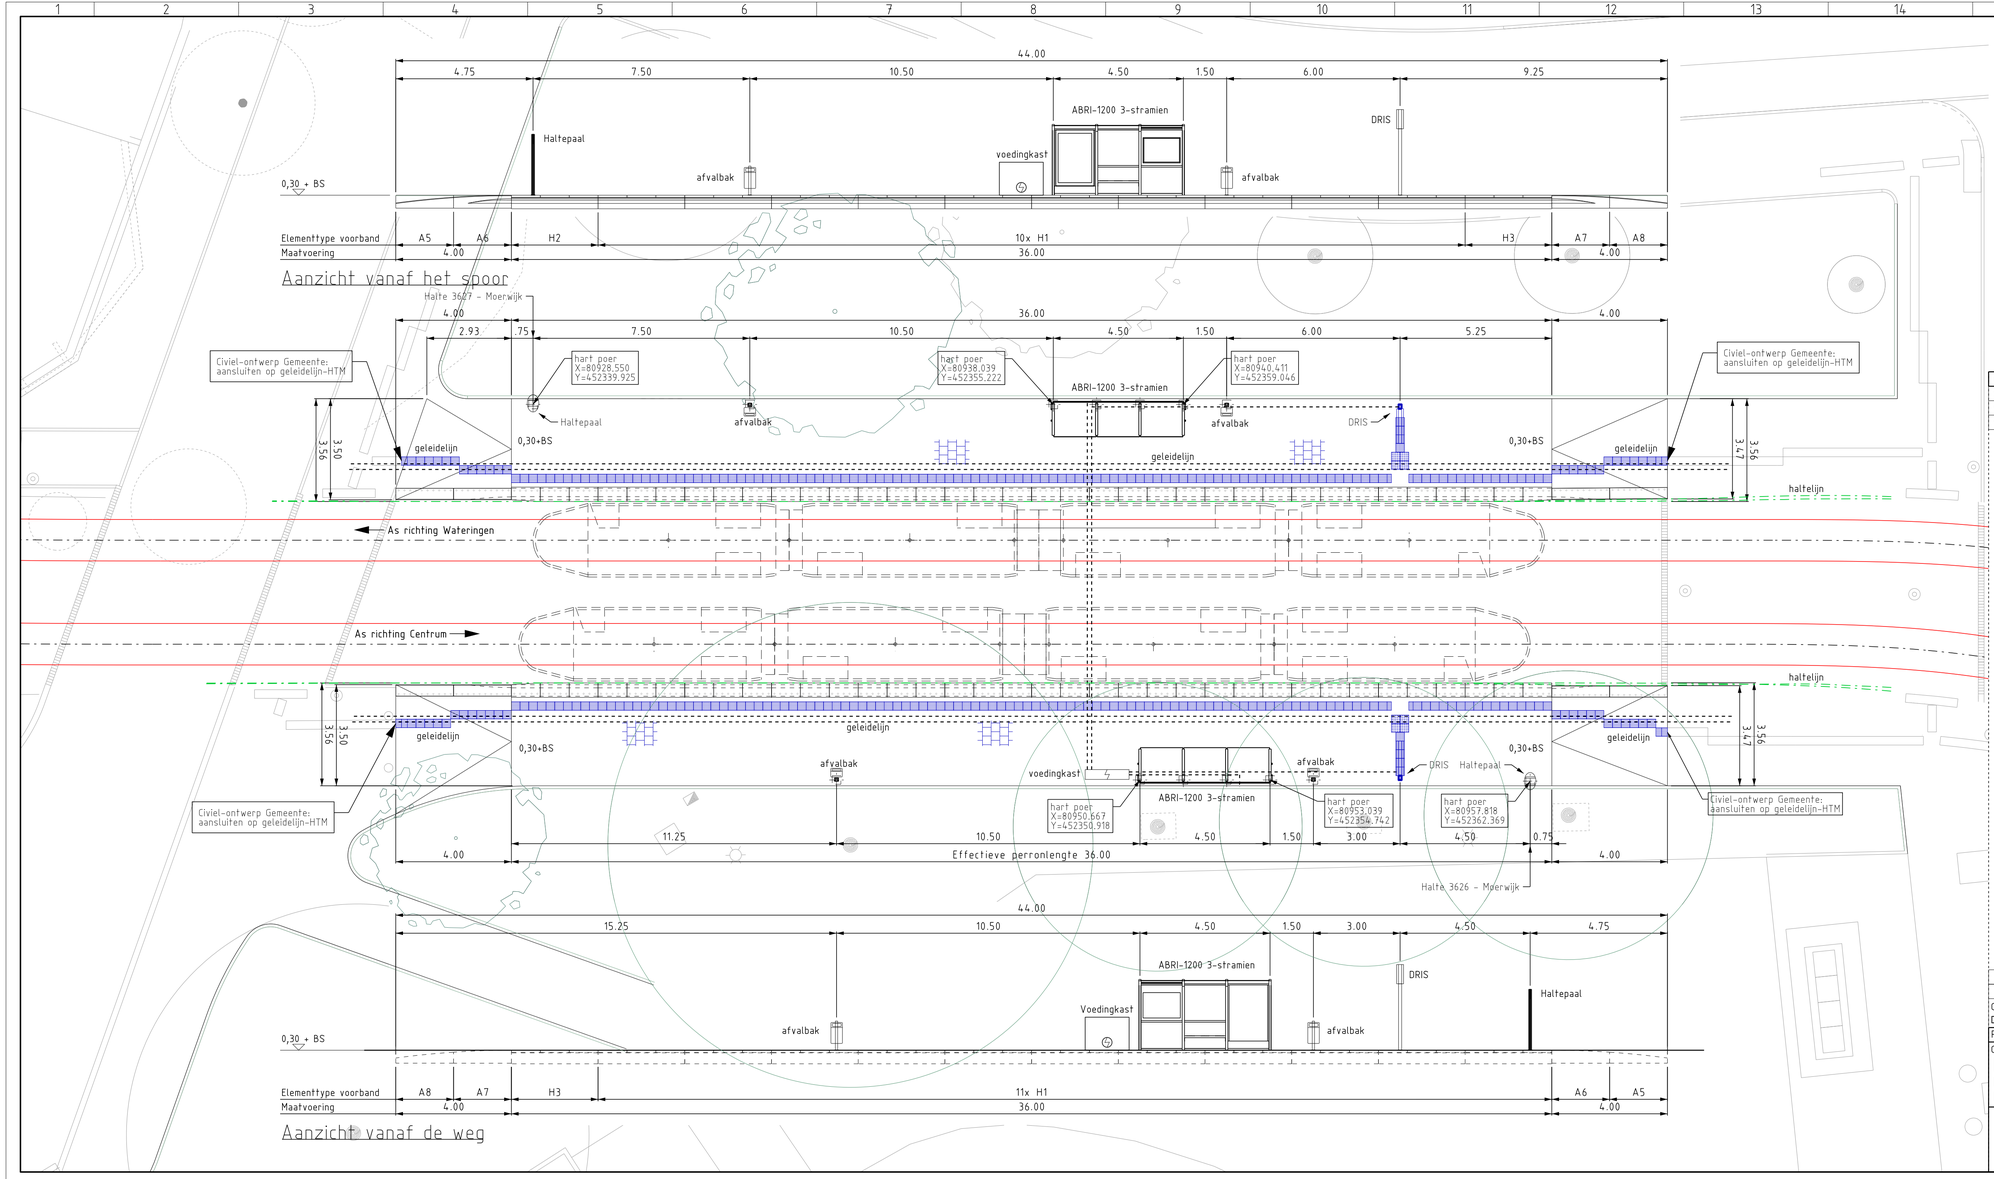


SPOORZIJDE


PLANTSOENZIJDE

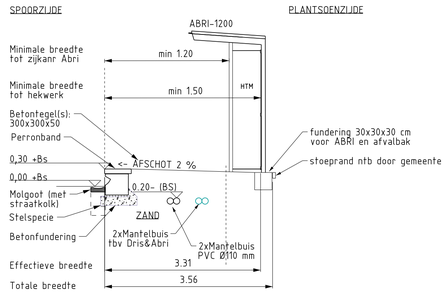

PRINCIPE DOORSNEDE
schaal 1:50

Omschrijving	Doc.nr.	Rev.
Sporen DO horizontaal - Station Moerwijk	RT031106	00
95025415-INTHRO-CTV-WT-002	zie omsch.	00
95024236-NRRFII-CTV-BE-002 - blad 1 tm 32 - leverantie perronbanden	zie omsch.	00

Overzichtskaart

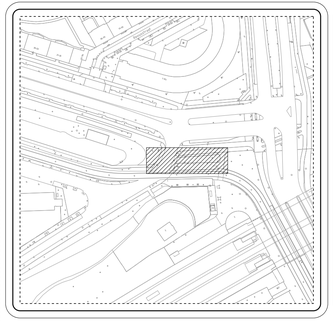

Legenda



01	Datum 25-08-2021	aangepast: enkele voedingkast	
00	Datum 15-06-2021	Eerste uitgave	
Getekend	Gecontroleerd 31-8-21	Voor vrijgave 31-8-21	Akkoord
D.B. Stolzenbach	T.Meelis	J.Langhout	HTM Sam 27-08-2021
Projectnummer 500-650	Project NNR2 lijn16 - M		

Omschrijving

Halte Station Moerwijk - halte inrichting - aanbrengen

Locatie: halter 3626 en 3627

Projectfase: Bestek

HTM Personenvervoer NV
Afdeling Techniek
Postbus 28503
2502 KM Den Haag
Bezoekadres: Centraal Station
Koningin Julianaplein 10

Tekeningnummer	Formaat
RT031164	A3x3
Schaal 1:100	Eenheid m
Besteknr. 2021.762.019	Jaar 2021