
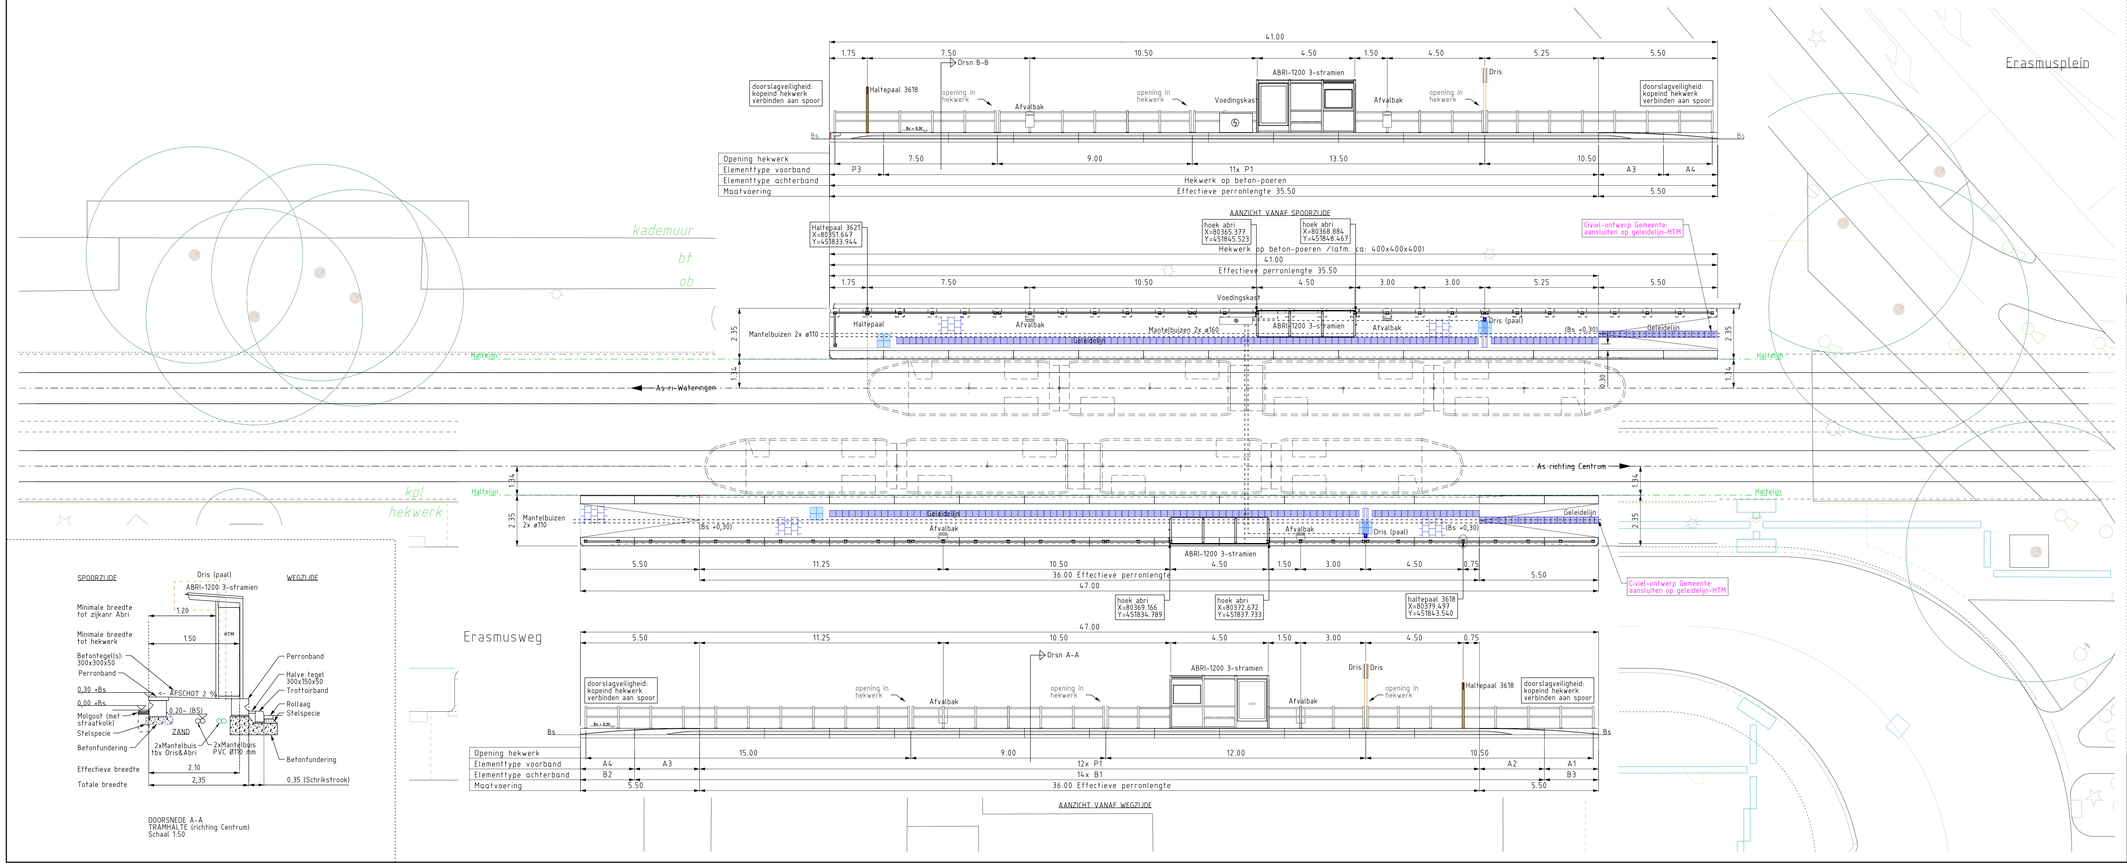


DOORSNEDE A-A
TRAMHALTE (richting Centrum)
Schaal 1:50

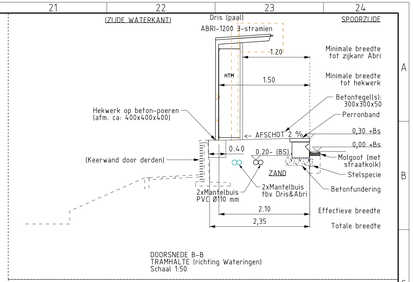

DOORSNEDE B-B
TRAMHALTE (richting Wateringen)
Schaal 1:50


Omschrijving	Doc.nr.	Rev.
Geometrieontwerp	RT031130	00
Totale alignement DD Erasmusweg	RT031107	00
DD Horizontaal Erasmusweg 1/3	RT031131	00
DD Horizontaal Erasmusweg 2/3	RT031132	00
95024236-NRRFII-VER-SO-005 blad 2 20200610	VK031135	00
95024236-NRRFII-VER-SO-005 blad 3 20200610	VK031136	00

Nieuw aan te brengen mantelbuizen voorzien van een trekkoord.
De begin- en uiteinden van deze mantelbuizen voorzien van detectie-ringen op bovenkant van de mantelbuis (tot max. -0,80m onder maaiveld)

Legenda

- As 1 — Asnummer en rijrichting tram
- Sporen
- mantelbuis
- Halteljin
- tegels geleidelijn b = 16/20/30 cm
- waarschuwingstegel
- bestrating halte tegels 30x30cm
- afvalbak
- haltepaal
- voedingkast voor ABRI en DRIS

Overzichtskaart

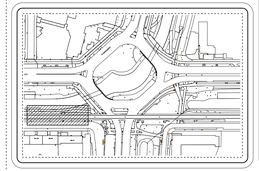

01	Datum 27-08-2021	aangepast: geleidelijn oploop / hekwerk / enkele voedingkast buding halteband elementen	
00	Datum 11-06-2021	Eerste uitgave	
Getekend	Gecontroleerd 27-08-21	Voor vrijgave	Akkoord
D.B. Stolzenberg	T Meelis	J.Langhout	J.Lammers 27-08-2021

Projectnummer 500-650 | Project NNR2 Lijn16 - Trajectdeel Moerwijk

Omschrijving
Halte Erasmusplein - aanbrengen
Locatie: halte 3618 en 3619
Projectfase: Definitief ontwerp

HTM Personenvervoer NV
Afdeling Techniek
Postbus 4251
3502 KH Den Haag
Bezoekadres: Centraal Station
Koningin Julianaplein 10

Tekeningnummer	Formaat
RT031166	A3-4
Schaal 1:100	Eenheid m
Bestekn. 2021.762.019	Jaar 2021

Afgedrukt shot2 — Afdrukdatum 27-AUG-2021