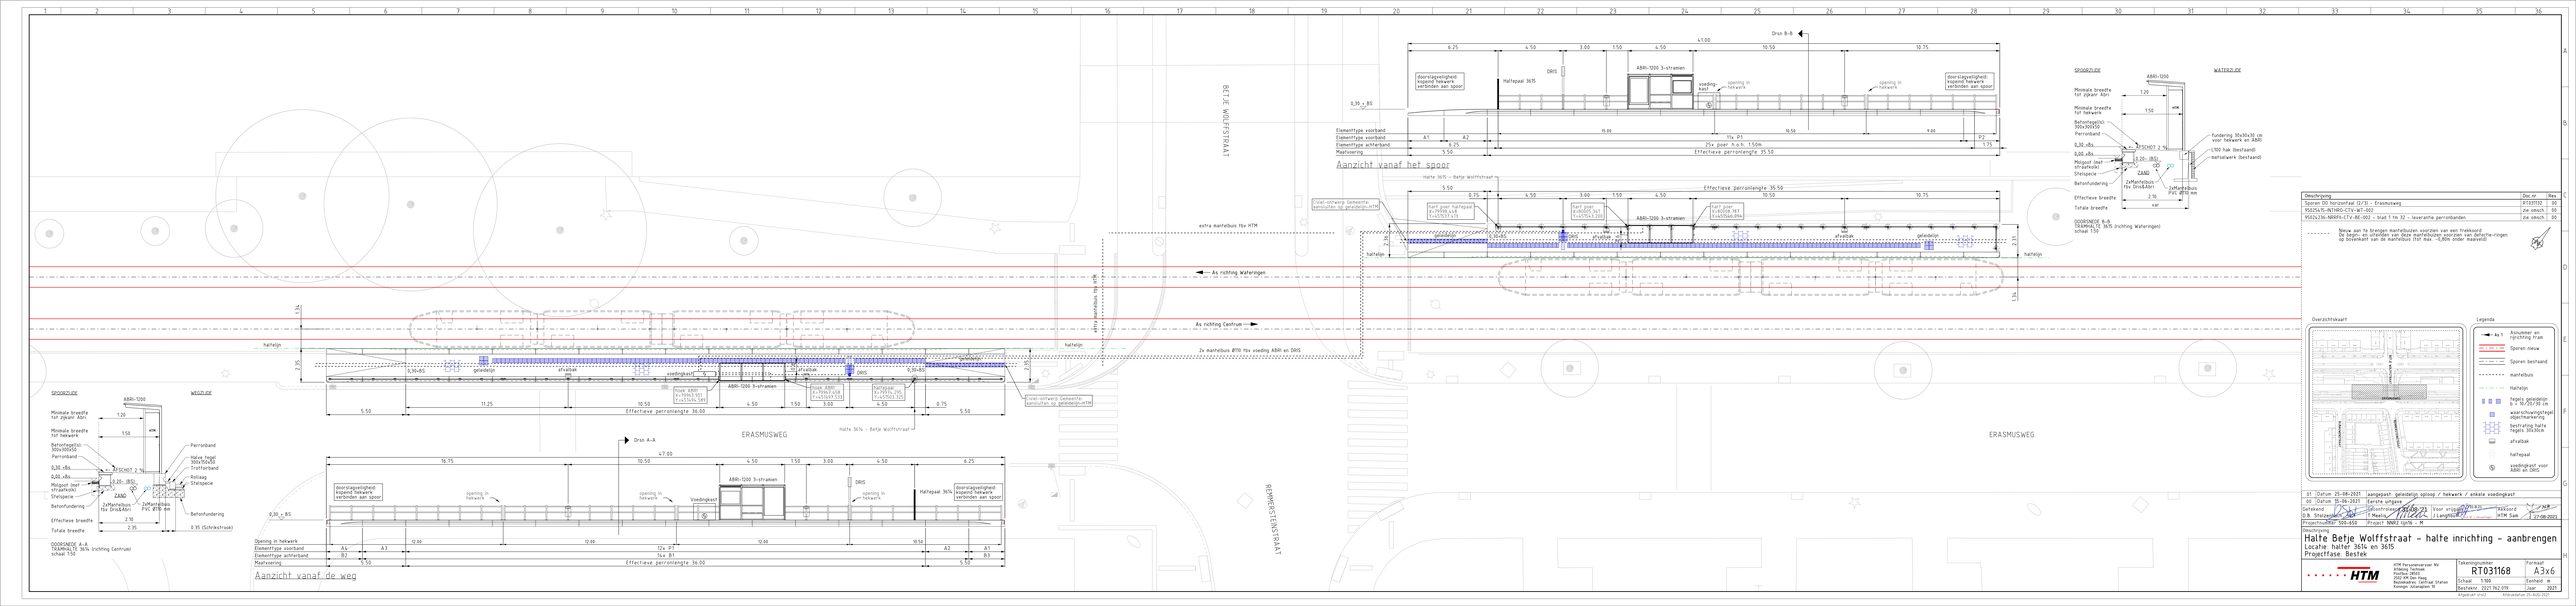


Omschrijving	Doc.nr	Rev.
Sporen OV, horizontaal (2/3) – Erasmusweg	RT031152	00
9502547S-INTHRO-CTV-WT-002	zie bosch	00
9502478L-MRRRS-CTV-BE-002 – blad 5 t/m 32 – leverarie perronbanden	zie bosch	00

Nieuw aan te brengen manhetbuizen voorzien van een trekkoord
De begin- en eindpunten van deze manhetbuizen voorzien van definitie-ringen op bovenkant van de manhetbuis (tot max. -0,890m onder maaiveld)

Overzichtskaart

Legenda

- As 1 — Asnummer en rijrichting tram
- Sporen nieuw
- Sporen bestaand
- manhetbuis
- Hatheljn
- tegels geleidelijn b = 10/15/30 cm
- waarschuwingsstrepen objectbeveiliging
- bestraling halte tegels 30X30cm
- afvalbak
- hatheljn
- voedingskast voor ABRI en DRIS

01	Datum 25-08-2021	aangepast: geleidelijn oplosp. / hekwerk / enkele voedingskast	
00	Datum 15-06-2021	Eerste uitgave	
Getekend	D.B. Stelpstraat	Gecontroleerd door	I. Langhout
		Goedgekeurd door	I. Meeks
Voor visum		Paraaf	
Akkoord	HTM Sam		27-08-2021

Projectnummer 500-650 | Project NMR2 (50% - M

Omschrijving
Halte Betje Wolffstraat – halte inrichting – aanbrengen
Locatie halter 3614 en 3615
Projectfase Bestek

HTM

HTM Personenvervoer NV
Afdeling Techniek
Postbus 4, 2260 AA
2501 KM Den Haag
Bezoekadres: Grote Marstal Stahuis
Koningin Julianaplein 10

Tekeningnr.	RT031168
Formaat	A3x6
Schaal	1:100
Eenheid	m
Bestekver.	2021.1N2.019
Jaar	2021

Afgedrukt op: 27-08-2021 | Afdrukdatum: 27-08-2021