

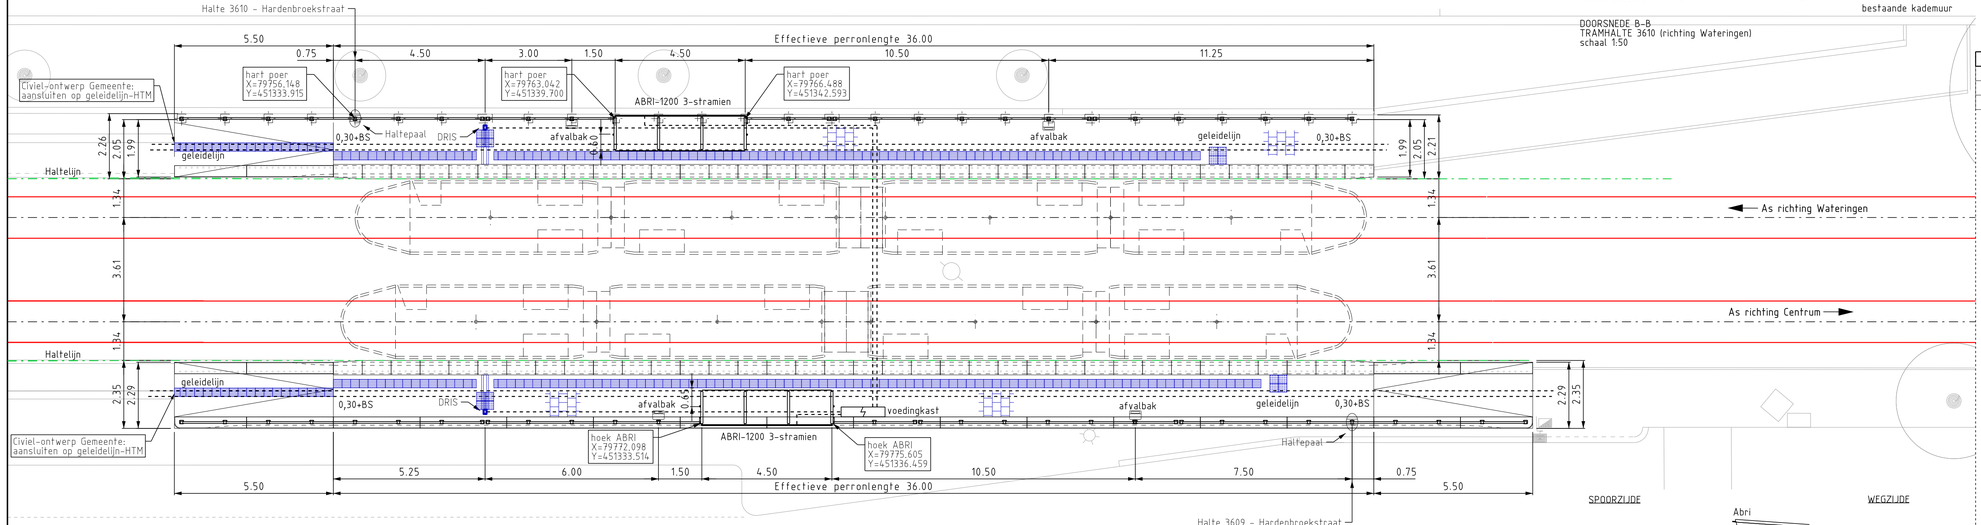



Aanzicht vanaf het spoor

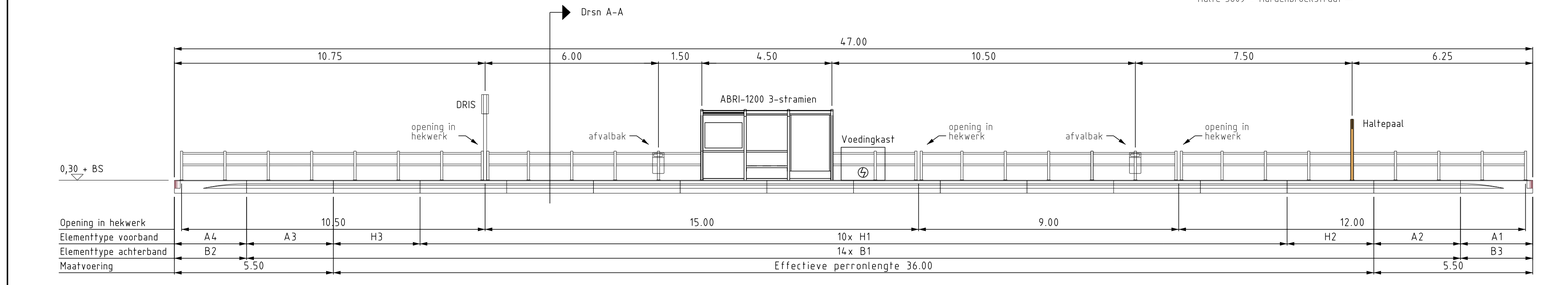



Aanzicht vanaf de weg

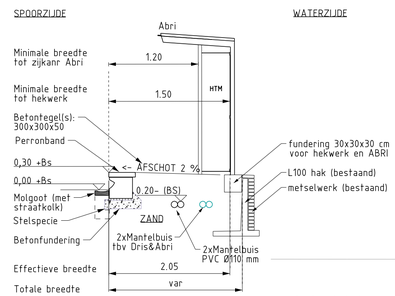


DOORSNEDE B-B
TRAMHALTE 3610 (richting Wateringen)
schaal 1:50

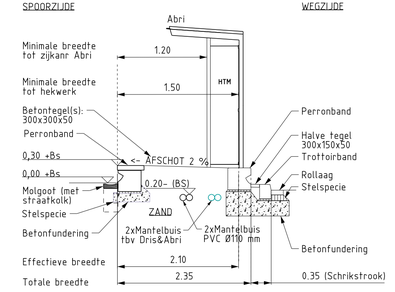



DOORSNEDE A-A
TRAMHALTE 3609 (richting Centrum)
schaal 1:50

| Omschrijving | Doc.nr. | Rev. |
|---|---|---|
| Sporen DO horizontaal (1/3) - Erasmusweg | RT031131 | 00 |
| 95025415-INTHRO-CTV-WT-002 | zie omsch. | 00 |
| 95024236-NRRFIL-CTV-BE-002 - blad 1 tm 32 - leverantie perronbanden | zie omsch. | 00 |

Nieuw aan te brengen mantelbuizen voorzien van een trekkoord.
De begin- en uiteinden van deze mantelbuizen voorzien van detectie-ringen op bovenkant van de mantelbuis (tot max. -0,80m onder maaiveld)

Overzichtskaart

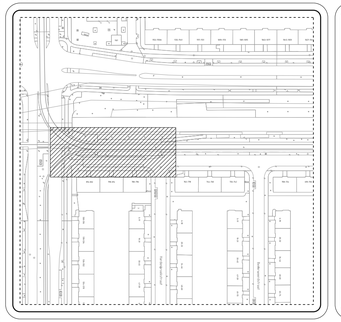

Legenda




| | | | |
|---|---|---|---|
| 01 | Datum 25-08-2021 | aangepast: geleidelijn oploop / hekwerk / enkele voedingkast | |
| 00 | Datum 15-06-2021 | Eerste uitgave | |
| Getekend | D.B. Stolzenbach | Gecontroleerd 31-08-'21 T.Meelis | Voor vrijgave 31-8-21 J.Langhout |
| Akkoord | HTM Sam | 31-08-2021 | |
| Projectnummer 500-650 | Project NNR2 lijn16 - M | | |

Omschrijving

# Halte Hardenbroekstraat - halte inrichting - aanbrengen

Locatie: halter 3609 en 3610
Projectfase: Definitief ontwerp

HTM Personenvervoer NV
Afdeling Techniek
Postbus 28503
2502 KM Den Haag
Bezoekadres: Centraal Station
Koningin Julianaplein 10

| | |
|---|---|
| Tekeningnummer | RT031169 |
| Formaat | A3x3 |
| Schaal 1:100 | Eenheid m |
| Besteknr. 2021.762.019 | Jaar 2021 |