


Pos	Omschrijving	Materiaal
10	Verlengd overgangsstuk, 60R2 - 49E1, Rech, voorgebouwd met traversestangen	R200/R260
60	Transport	-

Tolerantie:
Spoorwijdte: 1435 mm +1/-0

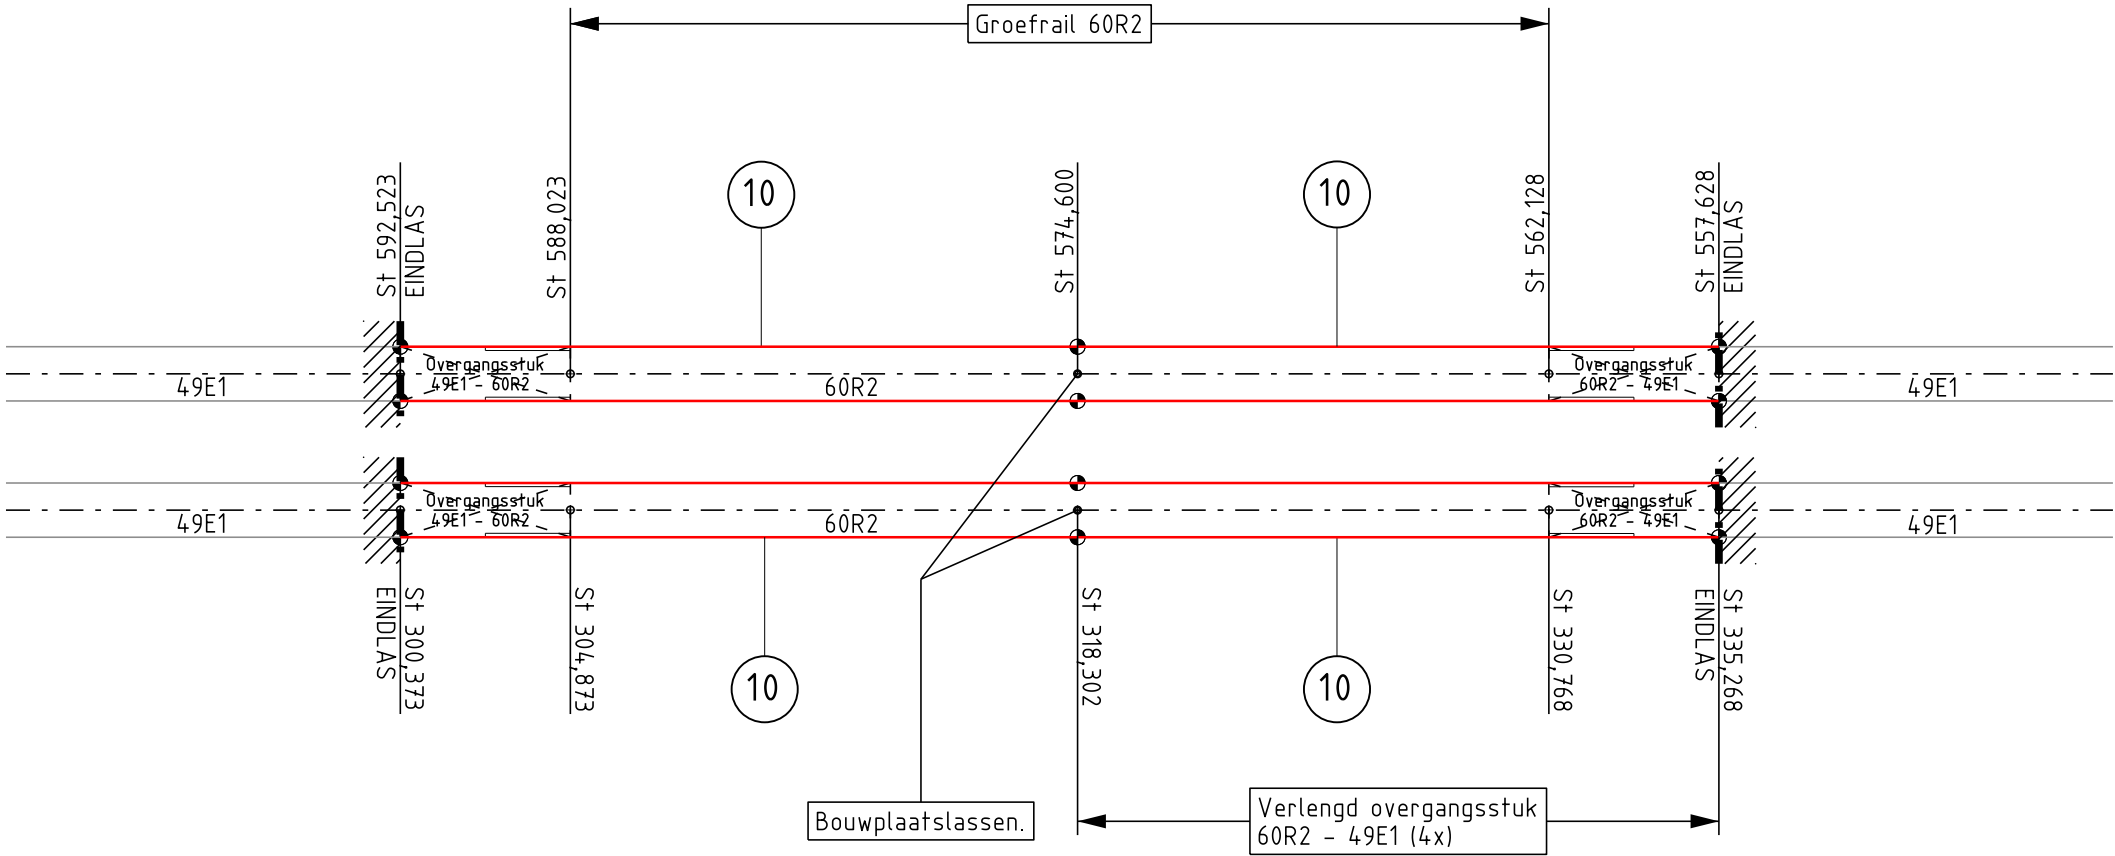

X=80018.3836
Y=451535.2509

X=80016.6635
Y=451515.5268

X=80027.3857
Y=451524.5289

Omschrijving	Doc.nr.	Rev.
Geometrieontwerp	RT031130	00
DO Horizontaal Erasmusweg 1/3	RT031131	01
DO Horizontaal Erasmusweg 2/3	RT031132	01
DO Horizontaal Erasmusweg 3/3	RT031133	01


Algemeen

- Voorgebouwd met traversestangen
- Prijsopgave volgens bijgeleverde specificatie
- Stationering lassen is hart las
- Verlengd overgangsstuk als een geheel fabriceren.
- Geen fabriekslas aanbrengen in 60R2 spoorstaaf. Alleen in overgangsstuk.
- Inbouwhoek 49E1 is 1:40.


Geldende voorschriften:

- HTM Voorschrift Ontwerp Spoor Stadsenet, OVS-SP0-07
- Voorschrift Rail Wiel Geleidematen tabel Stadsenet. Ontwerp, fabricage en aanleg; versie 1.1, 11-08-2017
- Specificatie constructiewerk spoorcomplex, SPC-SP0-23
- Lasvoorschrift VILL Versie 2019
- Voor principe overgangslas zie RT017308

Overzichtskaart

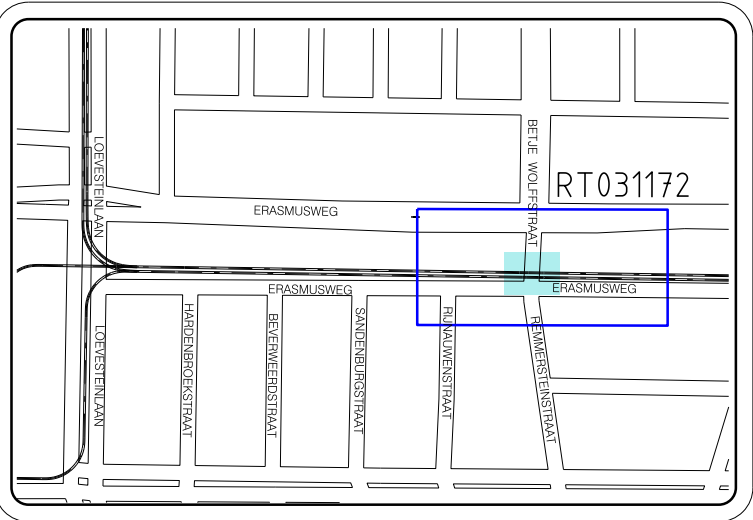

Legenda

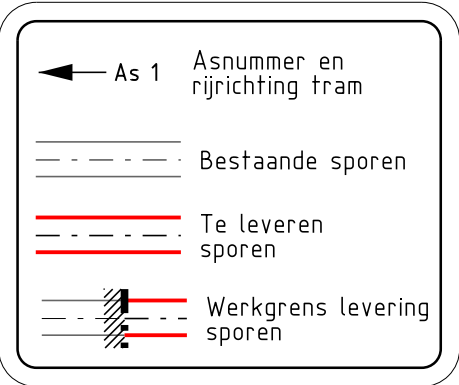

00	Datum 31-03-2021	Eerste uitgave		
Getekend E.D. Pesulima	Gecontroleerd T. vd Kleij	Voor vrijgave J. Langhout	Akkoord HTM Inra	13-04-2021
Projectnummer 500-650		Project NRR2 Lijn 16		

Omschrijving
Sporen: Definitieve maatvoering tbv fabricage
Erasmusweg
DO Fase



HTM Personenvervoer NV
Afdeling Techniek
Postbus 28503
2502 KM Den Haag
Bezoekadres: Centraal Station
Koningin Julianaplein 10

Tekeningnummer
RT031172

Schaal 1:200

Besteknr.

Formaat
A4x3

Eenheid m

Jaar 2021