

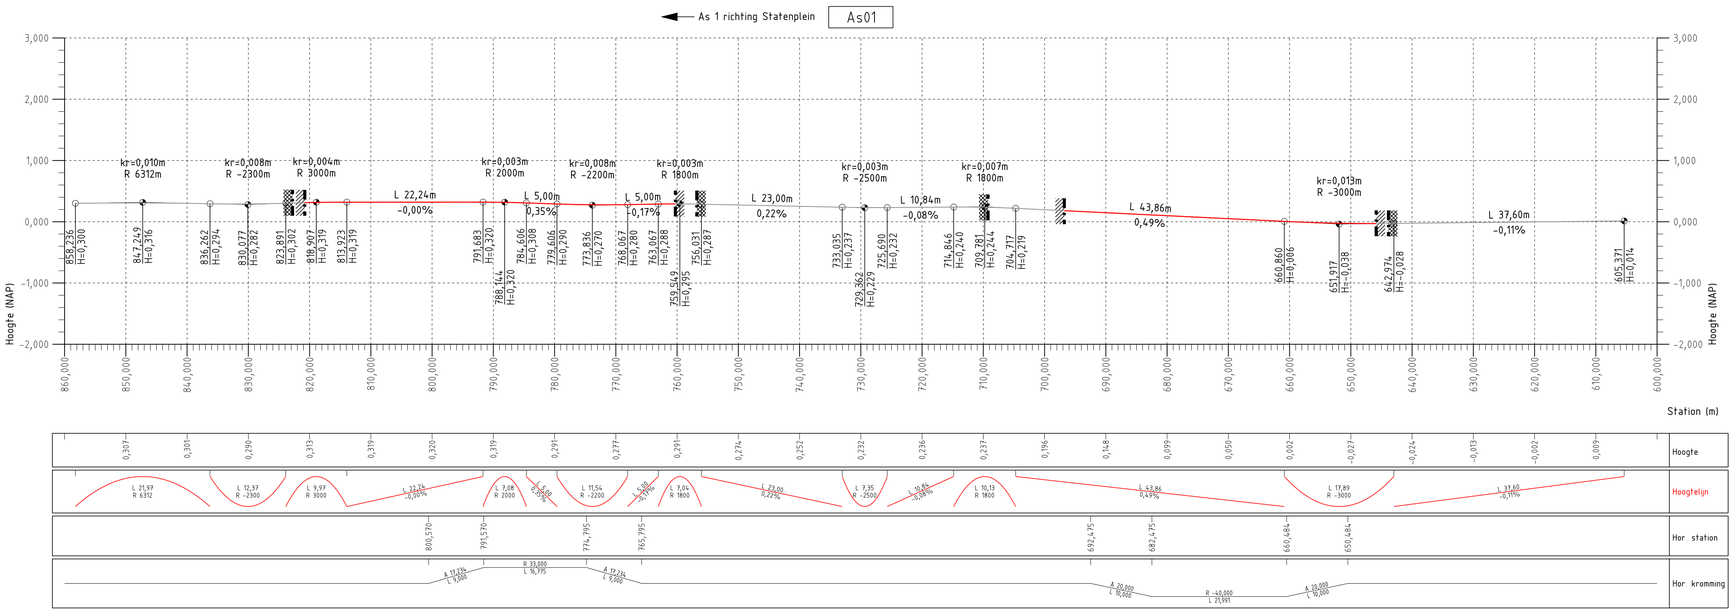



Horizontaal met hoogteligging (1:200)

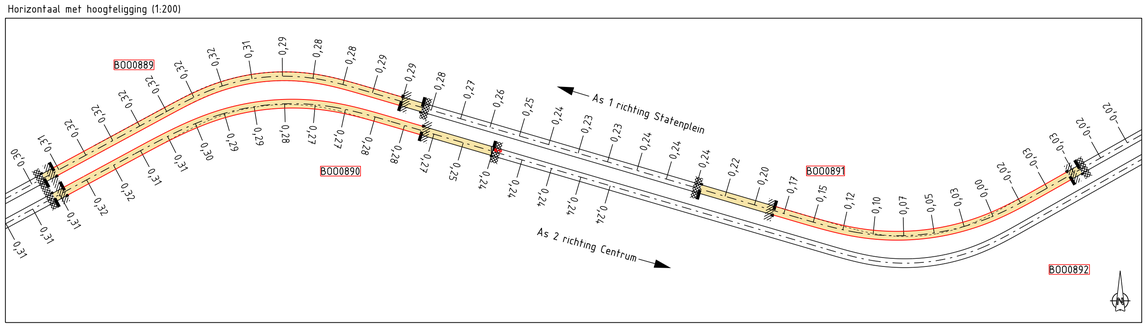

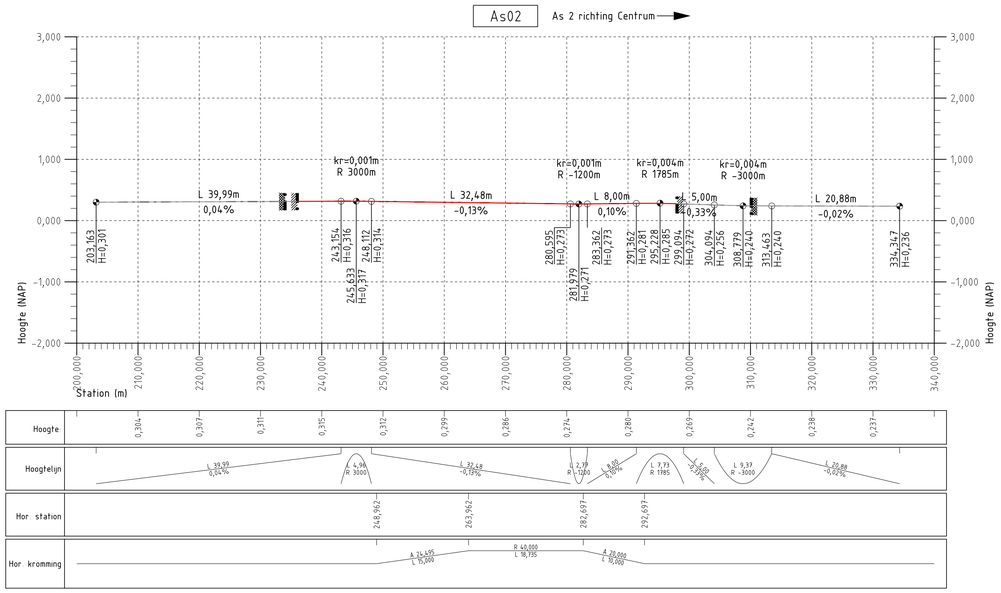

Legenda

Overzichtskaart

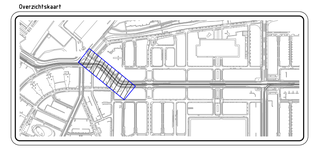

As 1 Asnummer en rijrichting tram
Sporen bestaand
Sporen aanbrengen
Werkgrens sporen
Werkgrens Civiel

Omschrijving	Doc.nr.	Rev.
Geometrieontwerp	RT030782	00
Nulmeting tussen station Moerwijk en Jonckbloetplein - maart 2020	LM030641	00
DO Horizontaal Goeverneurplein	RT031105	00

Geldende ontwerpvoorschriften:
- OVS-SPO-07

Notities:
- Systeemsnelheid 50 km/u

00	Datum 11-05-2020	Eerste uitgave	
Getekend E.D. Pesulima	Gecontroleerd T. vd Kleij	Voor vrijgave J. Langhout 18-6-2021	Akkoord HTM Infra 10-06-2021
Projectnummer 500-650	Project NRR2 Lijn 16		

Omschrijving

Sporen DO Verticaal

Hildebrandstraat - Goeveneurlaan

DO Fase

HTM Personenvervoer NV
Afdeling Techniek
Postbus 28503
2502 KM Den Haag
Bezoekadres Centraal Station
Koningin Julianaplein 10

Tekeningnummer	RT031278
Formaat	A1
Schaal: 1:500	Eenheid m
Besteknr.	Jaar 2021

Afgedrukt pesue Afdrukdatum 20-MAY-2021