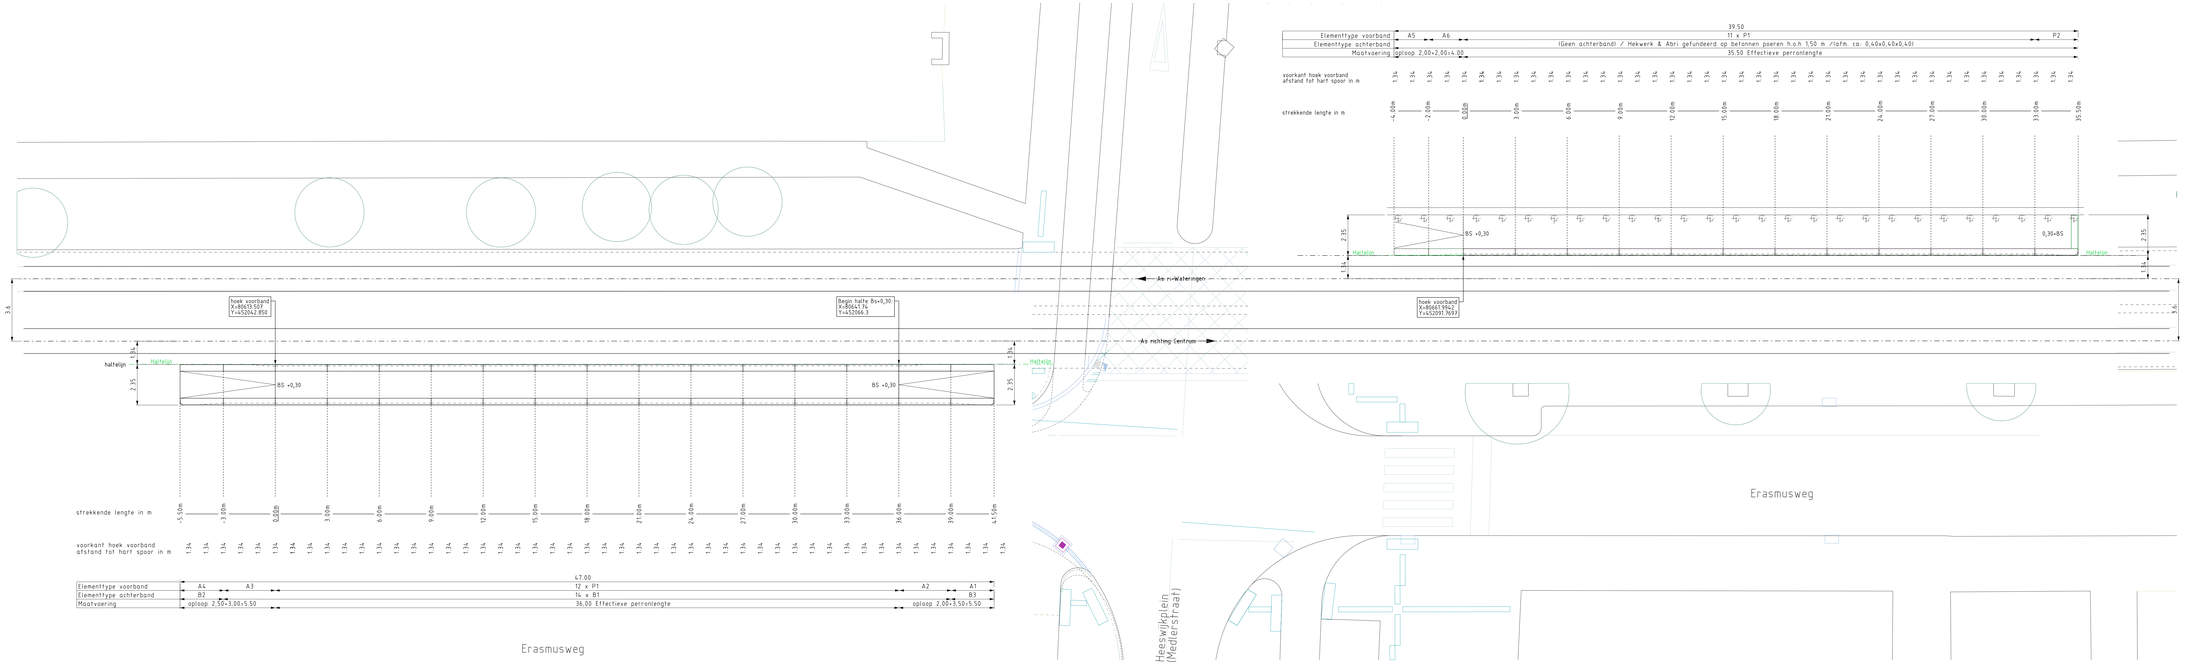


Omschrijving	Doc.nr.	Rev.
Geometrieontwerp	RT031110	00
Totale uitgenemt OD Erasmusweg	RT031107	00
Ondergrond deel TKM civiel 01-06-2021.dgn		00
95024236-NRRFII-VER-SO-005_blad 2_20220610	VK031135	00
95024236-NRRFII-VER-SO-005 blad 3 20220630	VK031136	00
95024236-NRRFII-CTV-BE-002 – blad 1 tm 32 – leverantie perronbanden	zie omsch.	00

01	Datum 27-08-2021	aangepast: duiding halteband elementen		
00	Datum 22-06-2021	Eerste uitgave		
Getekend		Gecontroleerd	Voor vrijgave	Akkoord
P.I Papdaki		T. Meelis	J. Langhout	J. Lammers
			27-08-2021	27-08-2021

Projectnummer 500-650 Project RNR2 Lijn16 – Trajectdeel Moerwijk

Omschrijving

Halte Heeswijkplein – Maatvoering voorband

Locatie halte 3620 en 3621

Projectfase: Bestek

HTM Personenvervoer NV
Afdeling Techniek
Postbus 29030
2502 KM Den Haag
Bezoekadres: Catharijnesingel 59 plein
Koninge Julianaplein 10

Tekeningnummer	Formaat
RT031314	A3-S
Schaal 1:100	Eenheid m
Bestekno. 2021.762.070	Jaar 2021

Afgedrukt op:d2 Afdrukdatum 27-AUG-2021