

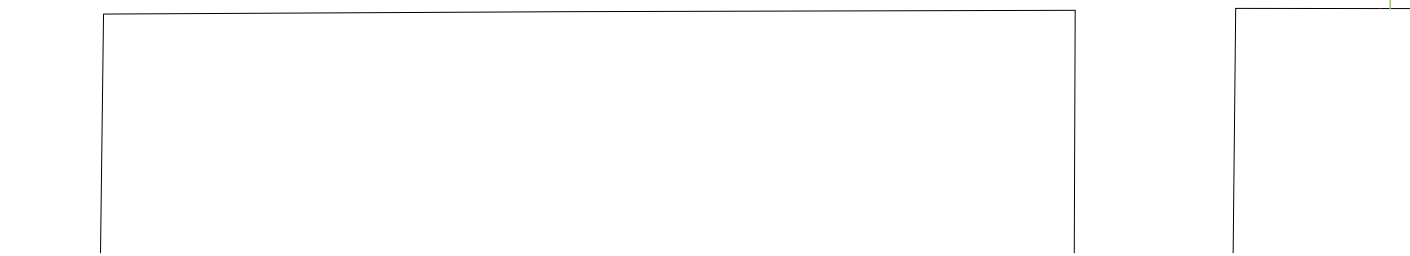
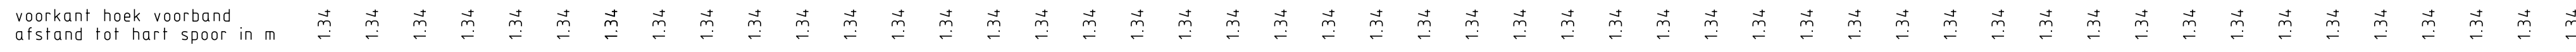
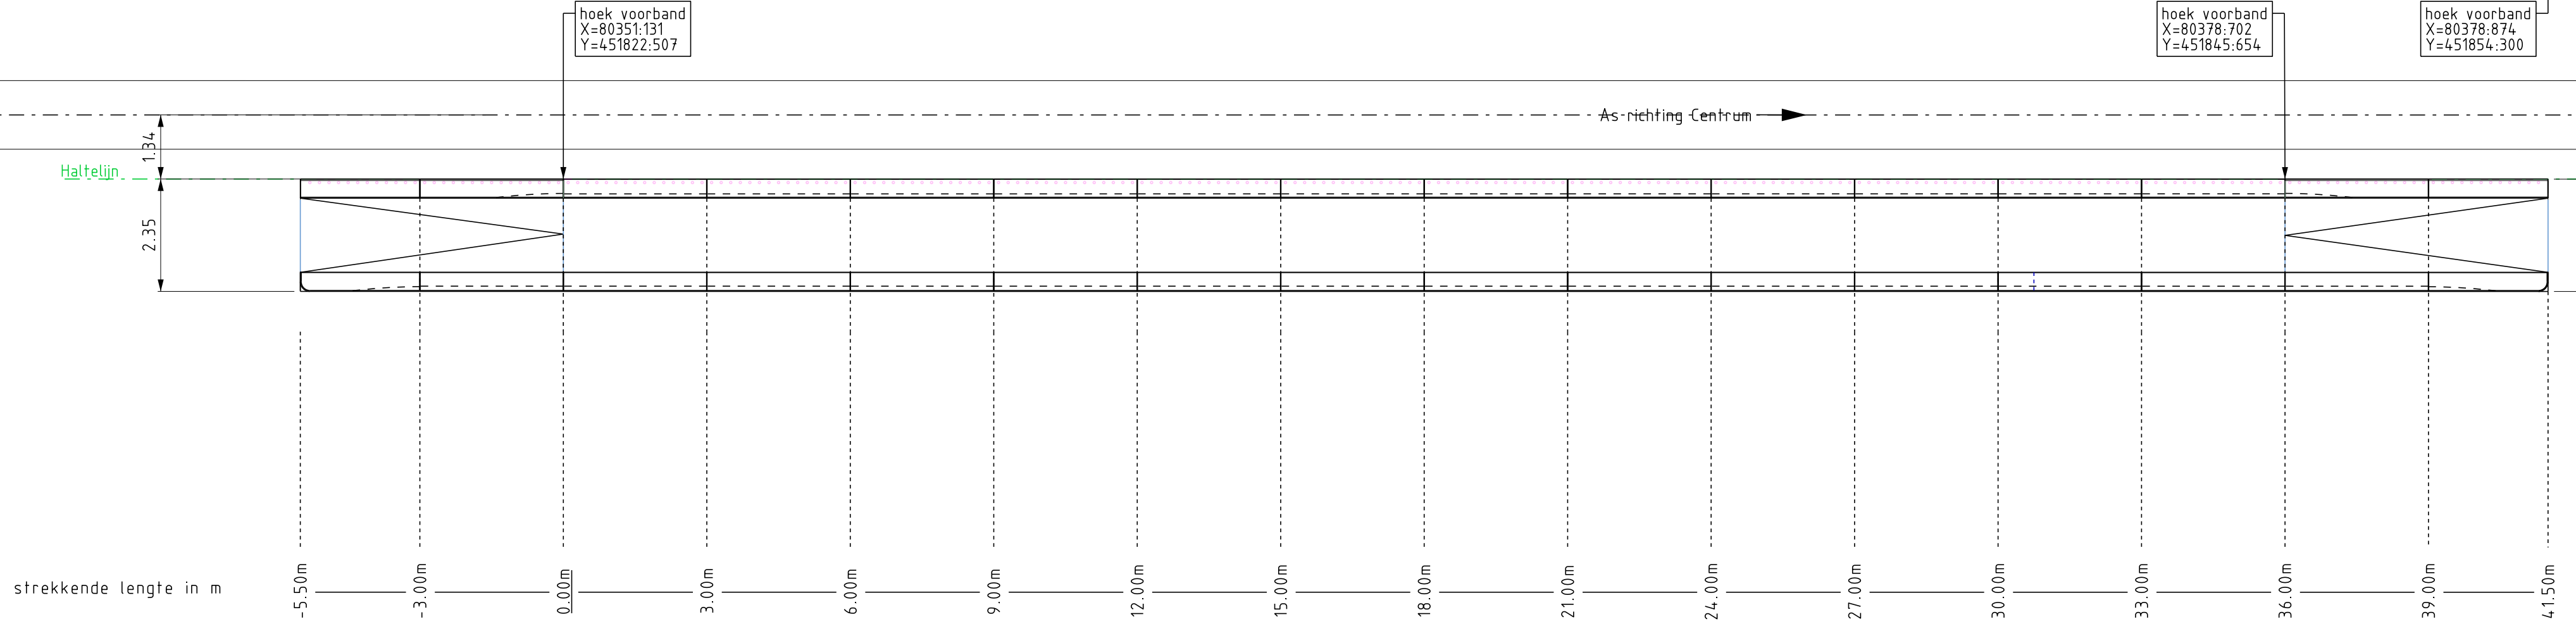




Erasmusweg

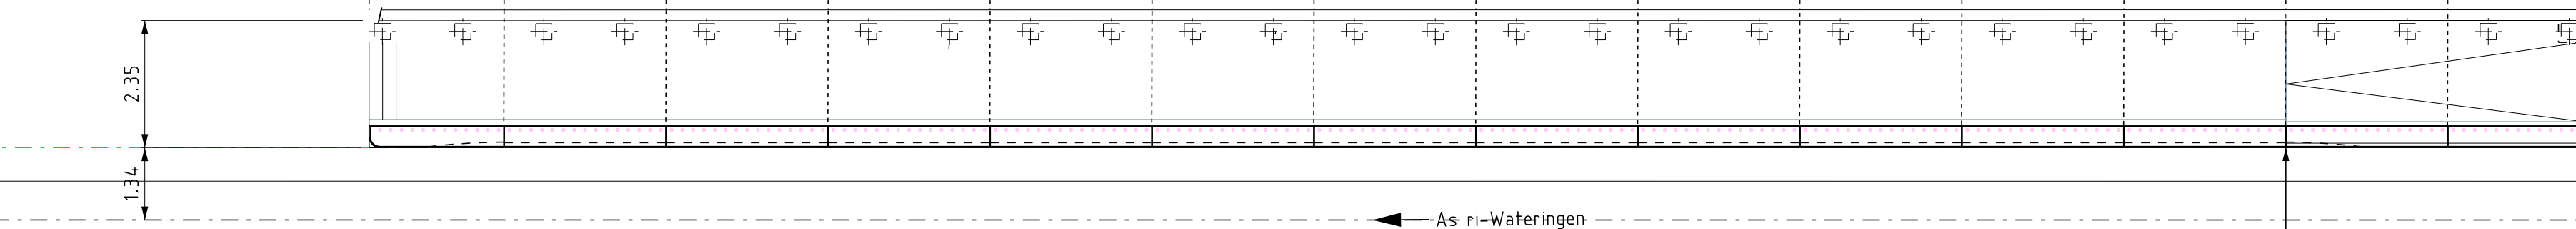

		41.00		
Elementtype voorband	P3	11 x P1	A3	A4
Elementtype achterband (NVT)		Abri & hekwerk worden gefundeerd op betonnen poeren, h.o.h 1,50 m / (afm. ca: 0,40x0,40x0,40)		
Maatvoering		35.50 Effectieve perronlengte	5.50	oploop

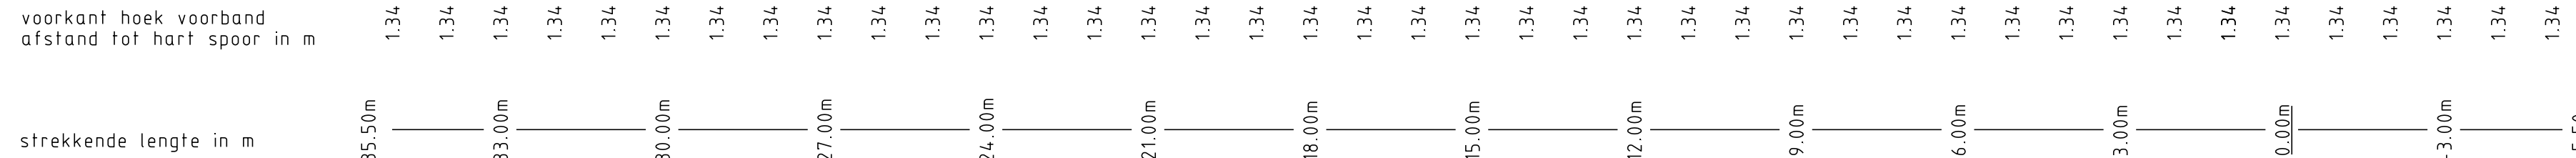


Elementtype voorband	A4	A3	47,00	A2	A1
Elementtype achterband	B2		12 x P1		B3
Maatvoering	5.50 oploop		36,00 Effectieve perronlengte	5.50 oploop	

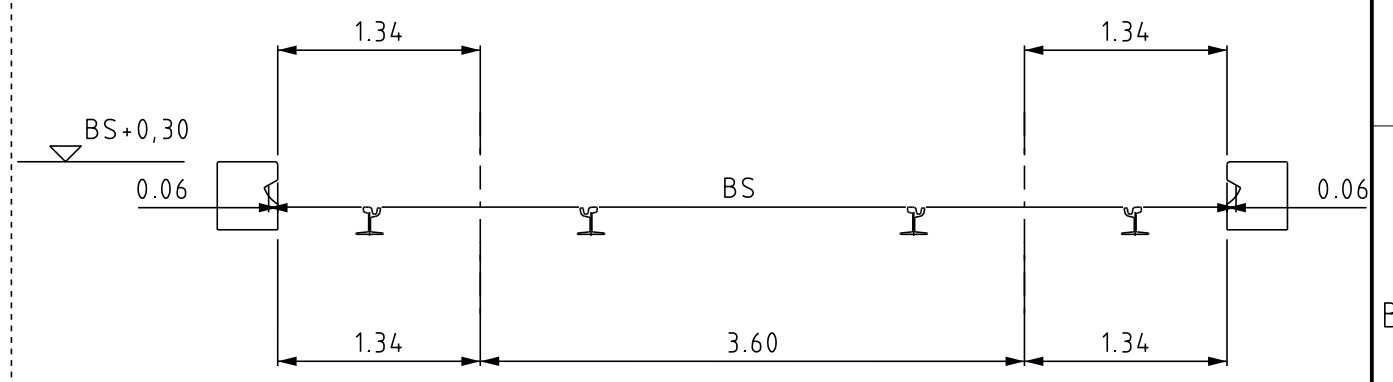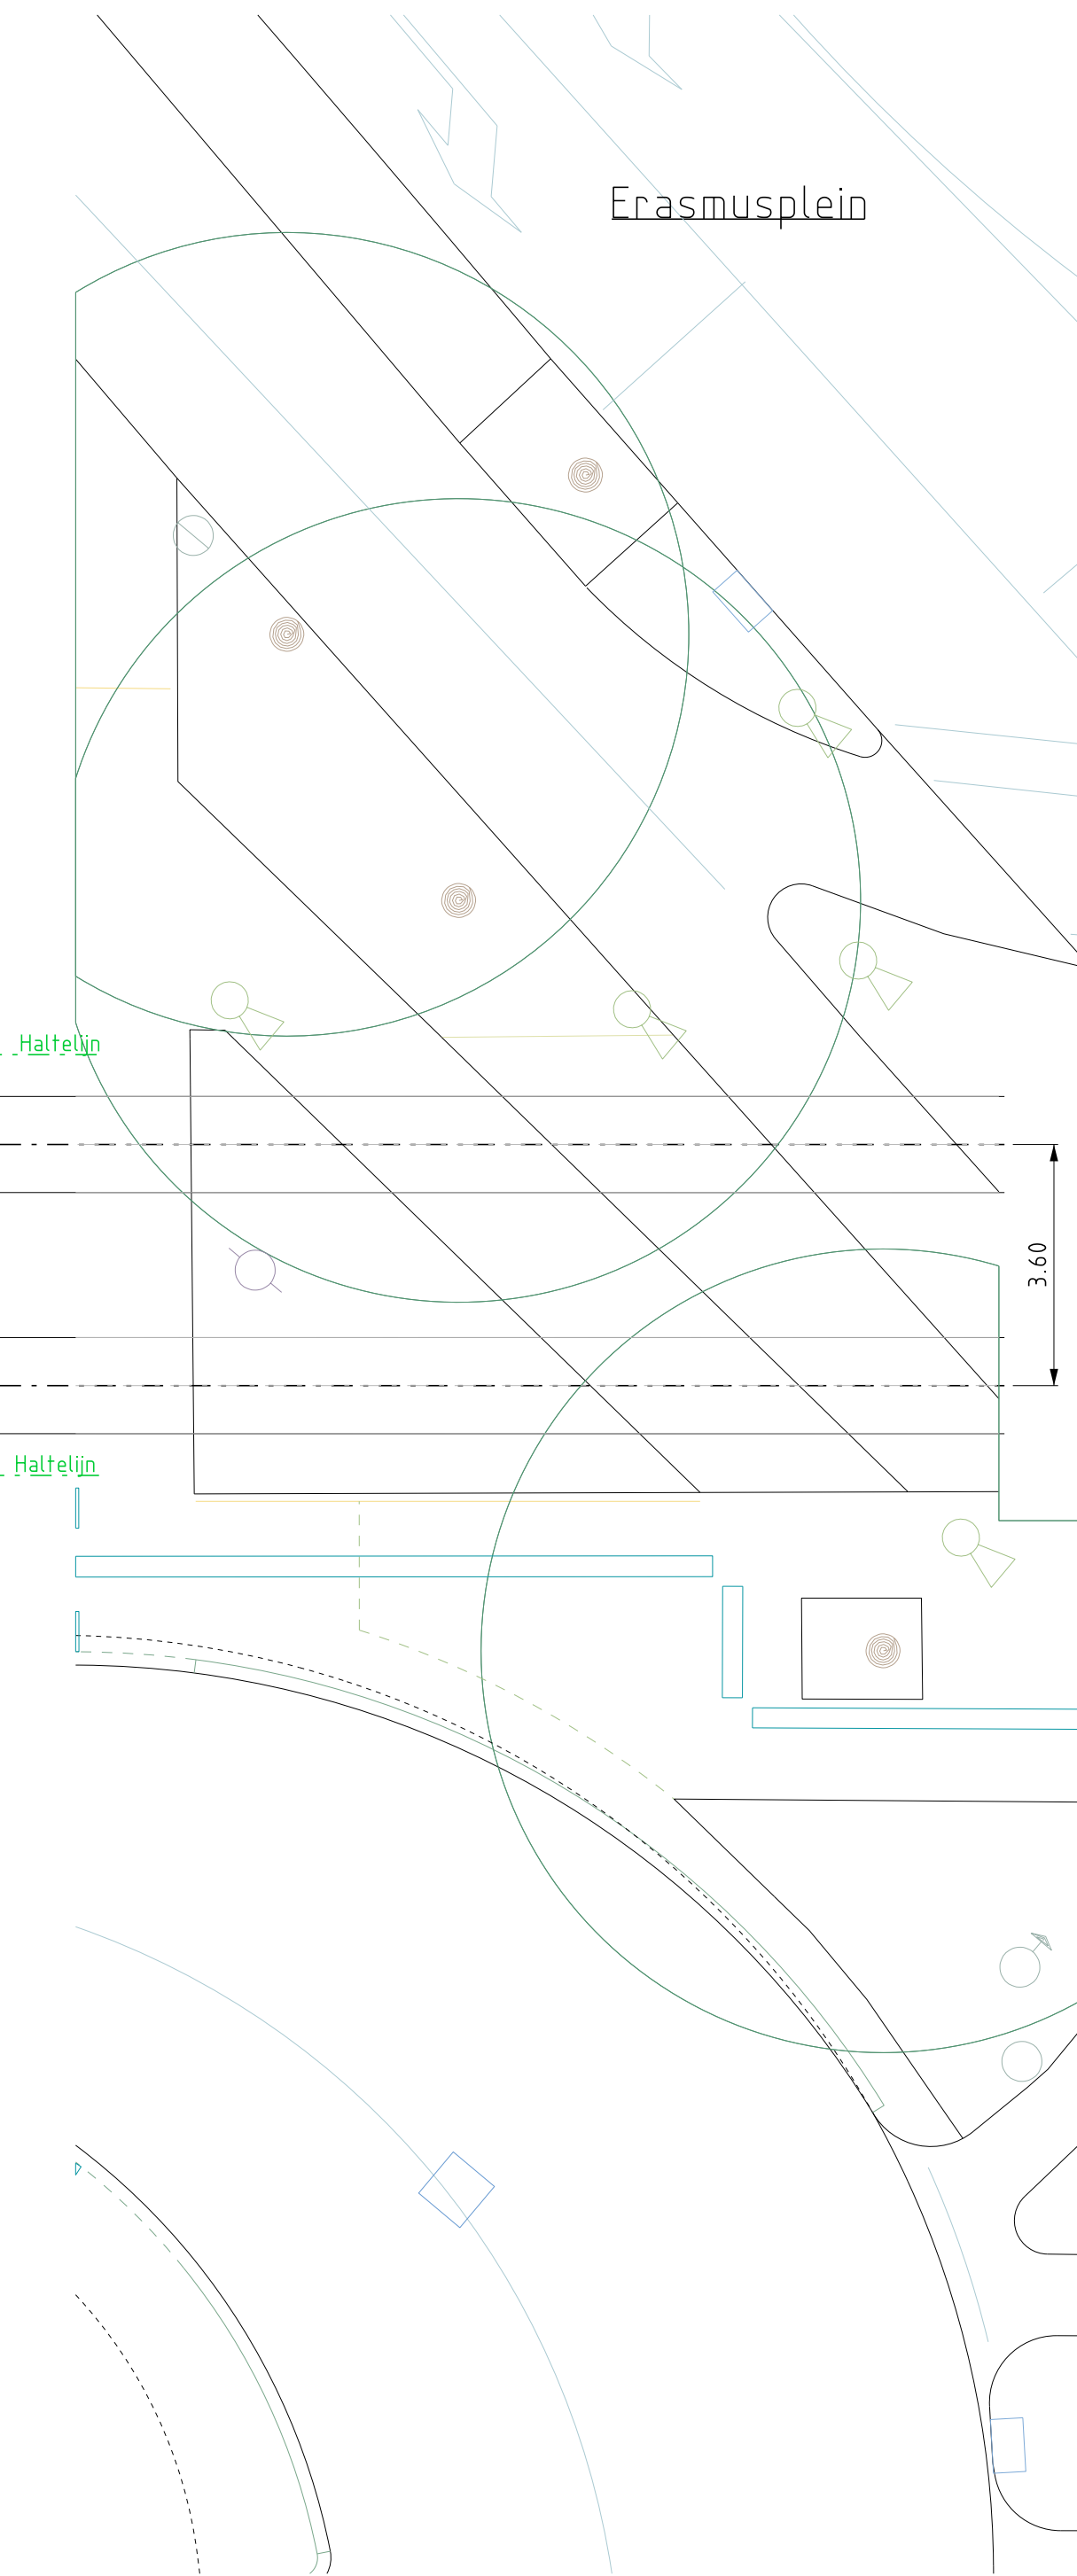

PRINCIPE DOORSNEDE
perronband type P
schaal 1:50

Omschrijving	Doc nr.	Rev.
Geometrieontwerp	R7031130	00
Totale alignment DO Erasmusweg	R7031107	00
DO Horizontaal Erasmusweg 1/3	R7031131	00
95024236-NRRFII-VER-SO-005 blad 2 20200610	VK031135	00
95024236-NRRFII-VER-SO-005 blad 3 20200610	VK031136	00
95024236-NRRFII-CTV-BE-002 - blad 1 tm 32 - leverantie perronbanden	zie omsch.	

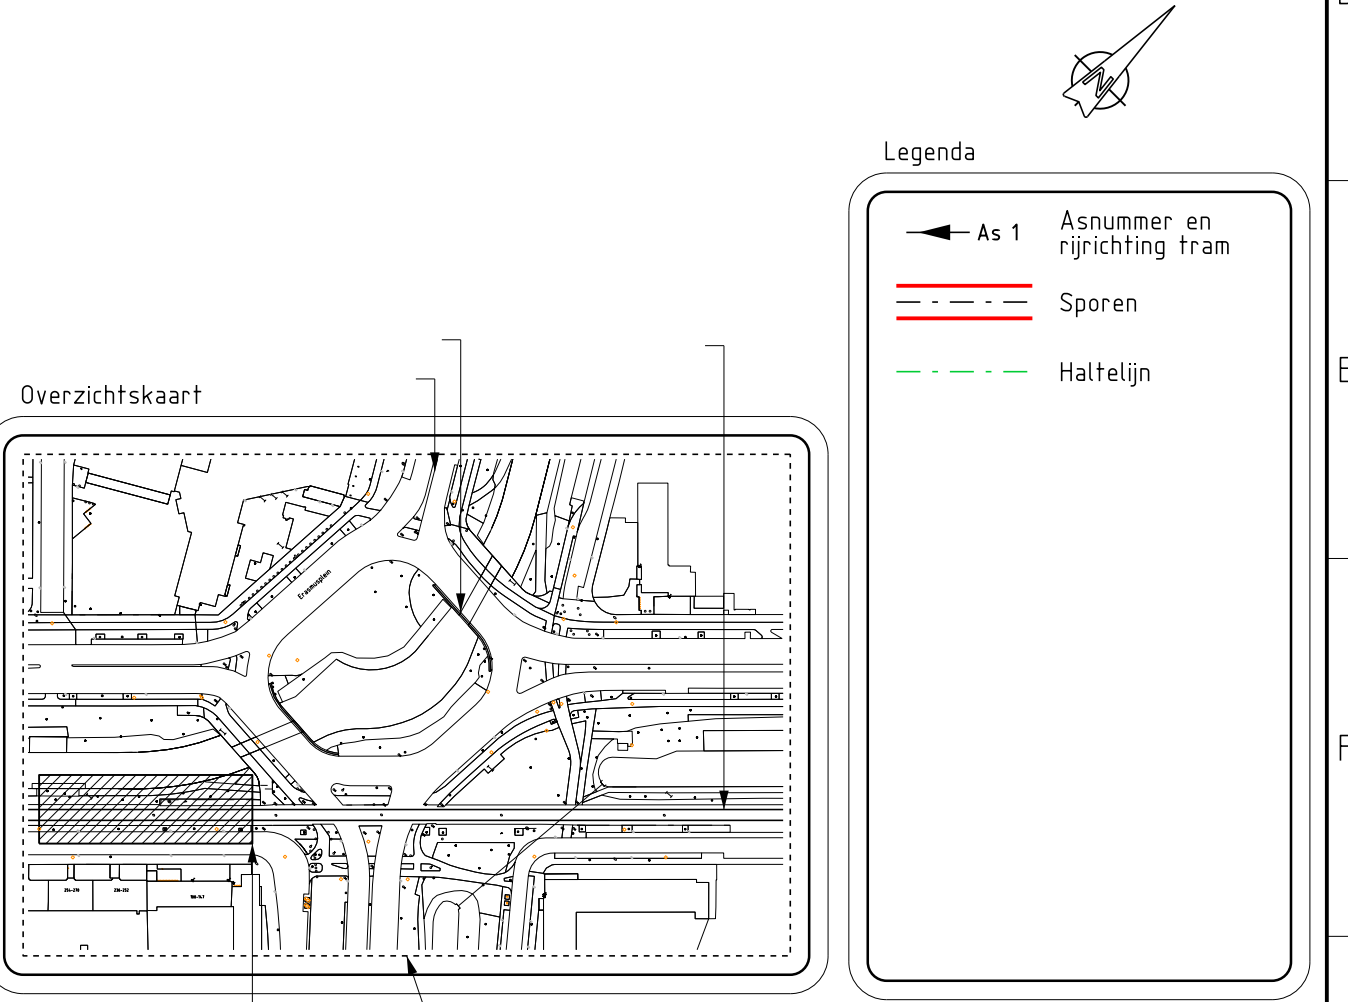

01 Datum 27-08-2021	aangepast: duiding halteband elementen
00 Datum 27-06-2021	Eerste uitgave
Gefekend P.I. Papiljaas B.A. O.B. Slotenbach	Gecontroleerd op 31-08-21 T. Meelis Voor vrijgave op 31-08-21 J. Langhuur A.A. M. v. Hooftelingen
Projectnummer 500-650	Project NNR2 Lijn16 - Trajectdeel Moerwijk Akkoord J. Lammers 27-08-2021

Omschrijving
Halte Erasmusplein - Maatvoering voorband
Locatie: halte 3618 en 3619
Projectfase: Bestek

	HTM Personeensvervoer NV Afdeling Techniek Postbus 28503 2502 KM Den Haag Bezoekadres: Centraal Station Koningin Julianaplein 10	Tekeningsnummer RT031315	Formaat A3-4
		Schaal 1:100 Besteknr. 2021.762.019	Eenheid m Jaar 2021