





VOORLOPIG ONTWERP BASISSCHOOL DE Vlieger PURMEREND

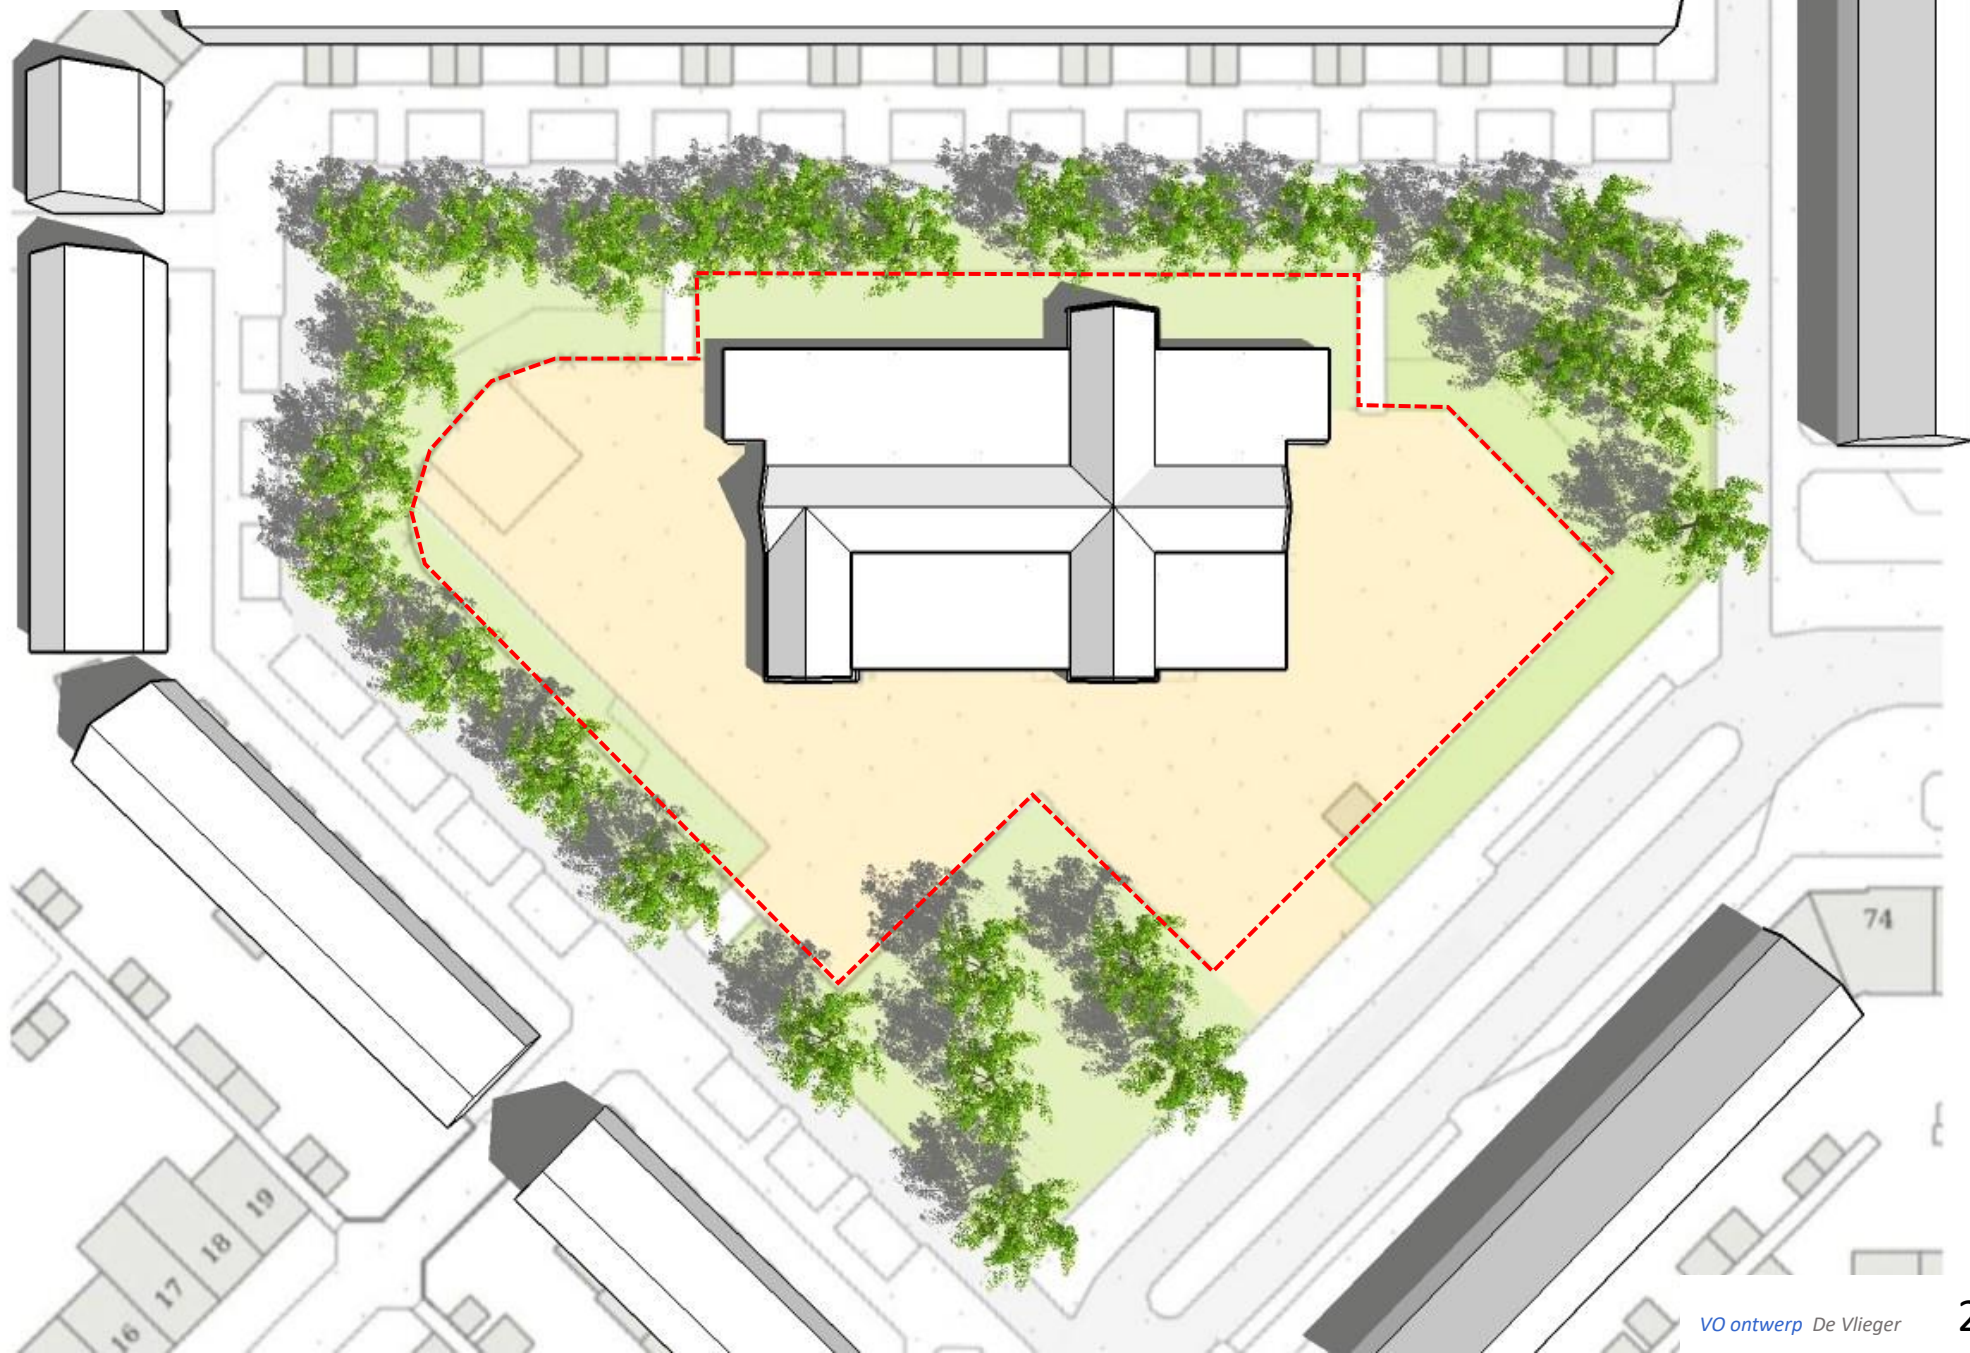

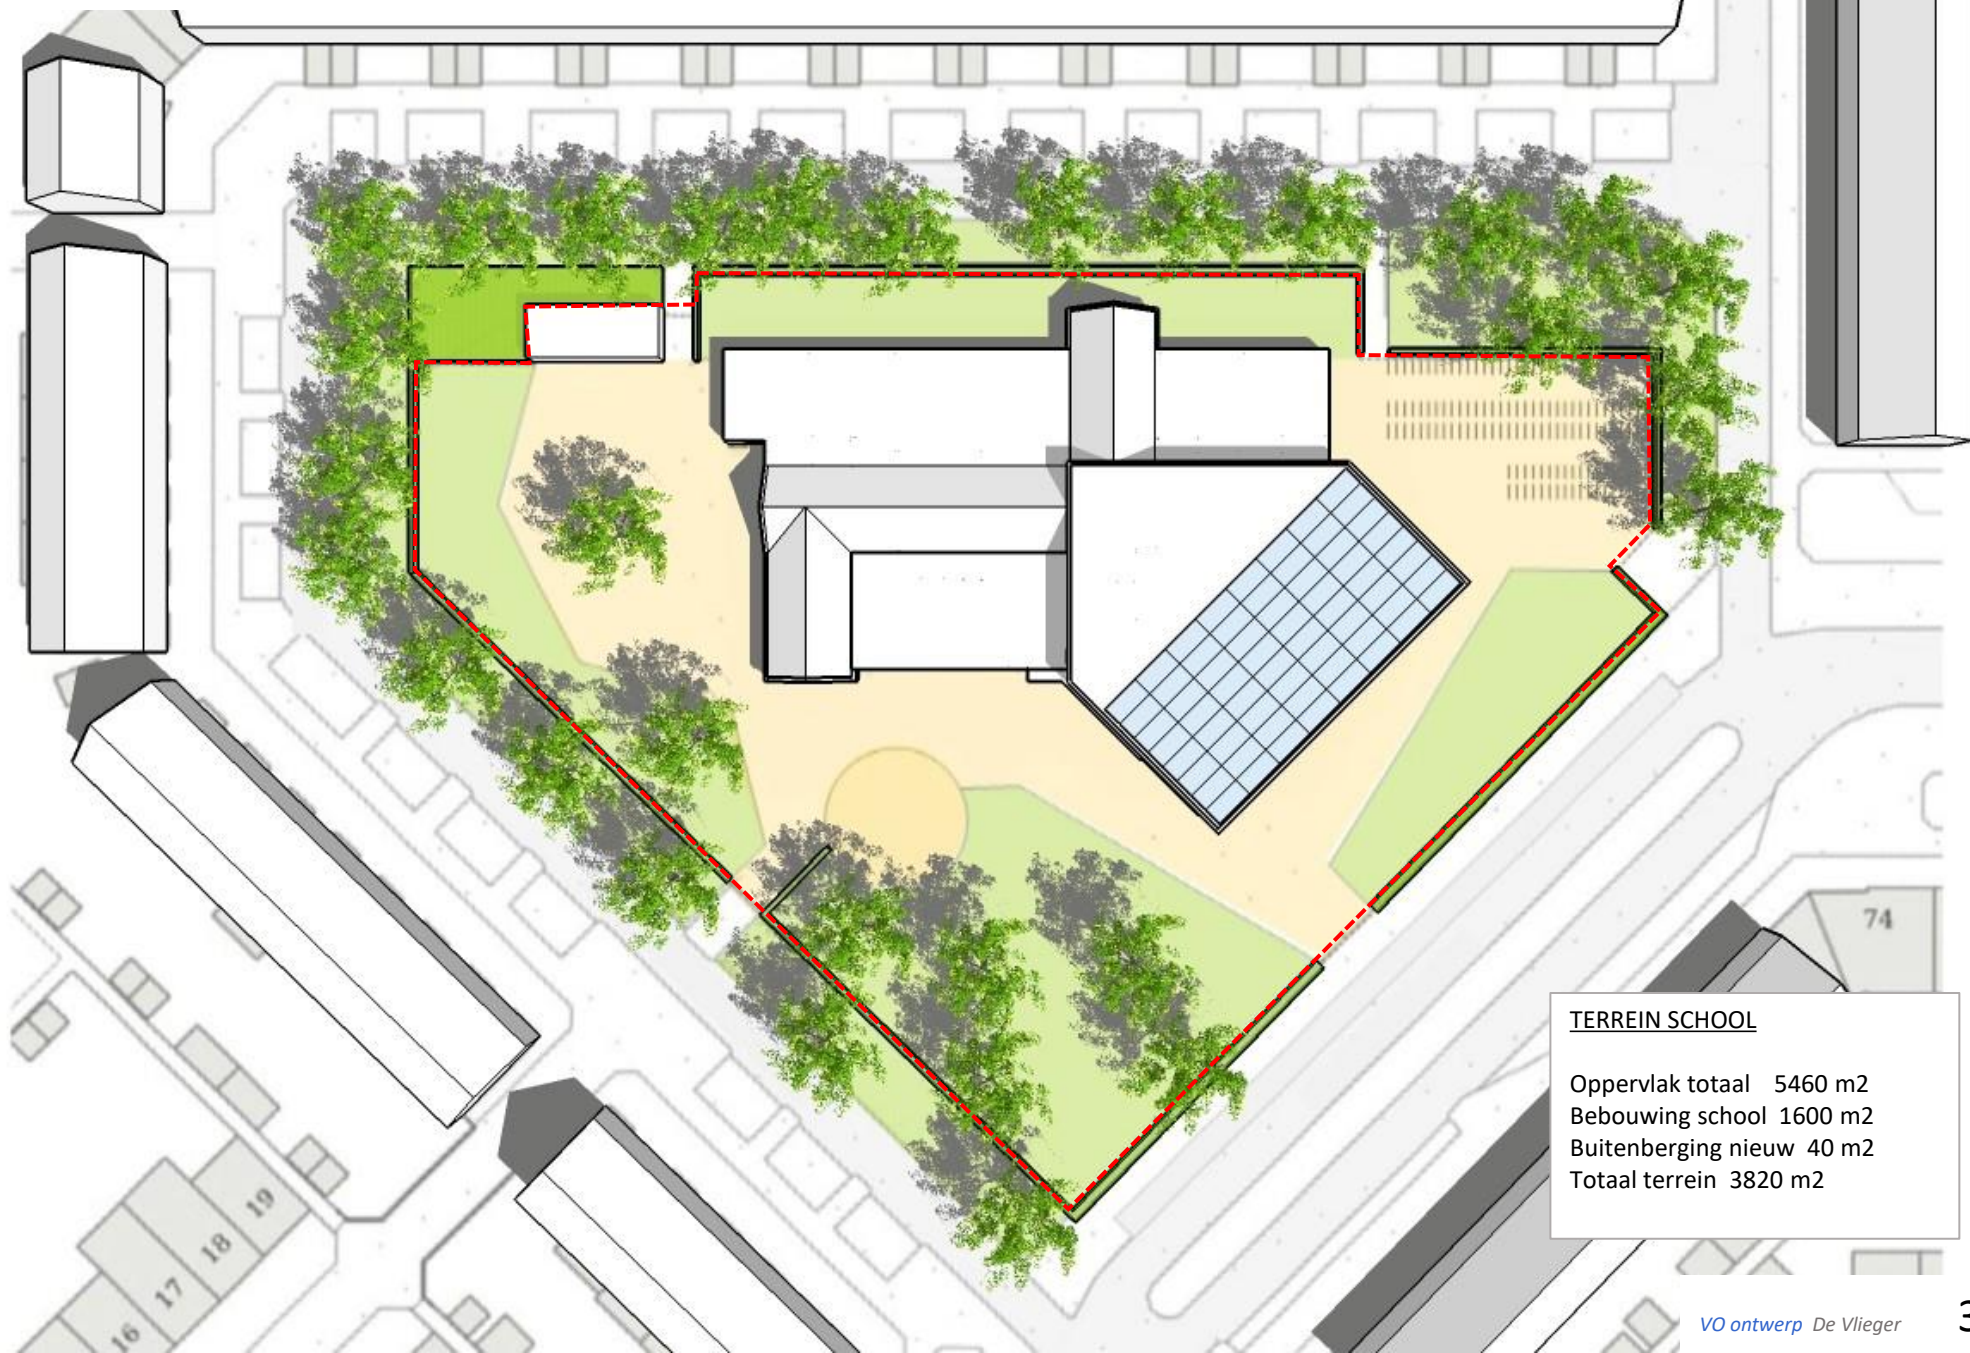


TERREIN SCHOOL

Oppervlak totaal 5460 m²
Bebouwing school 1600 m²
Buitenberging nieuw 40 m²
Totaal terrein 3820 m²


BEGANE GROND – BESTAAND



- Begane grond totaal 1260 m²
 - verdieping totaal 80 m²
- TOTAAL DE VLIAGER 1340 m²**

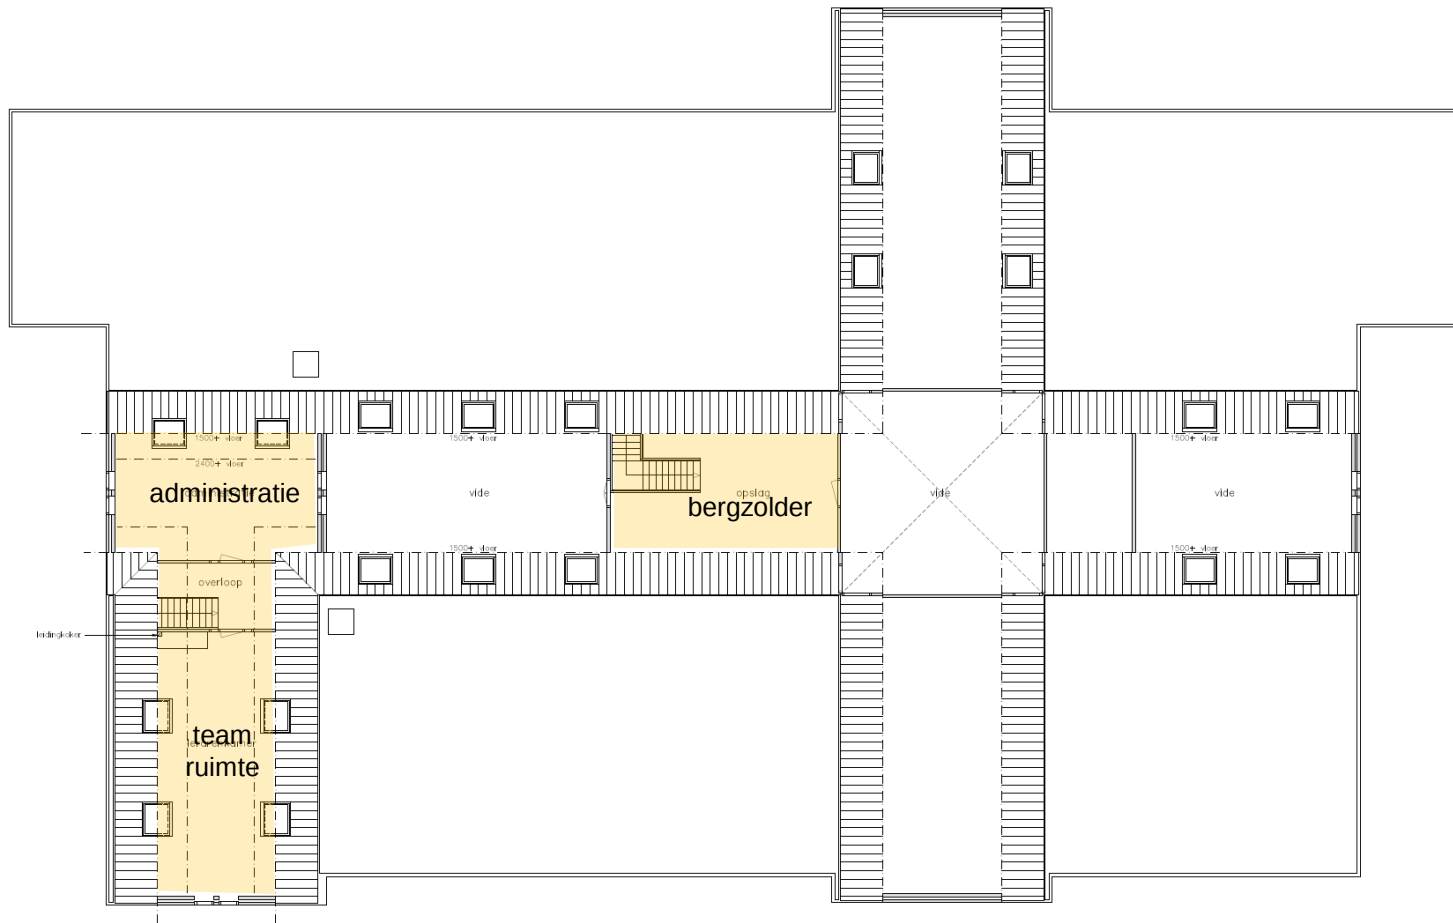

- Begane grond totaal 1260 m²
- verdieping totaal 80 m²
- TOTAAL DE VLIAGER 1340 m²

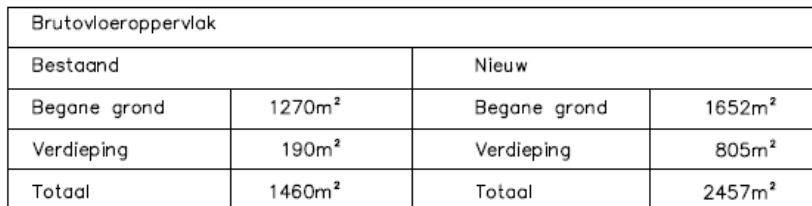




Brutovloeroppervlak			
Bestaand		Nieuw	
Begane grond	1270m²	Begane grond	1652m²
Verdieping	190m²	Verdieping	805m²
Totaal	1460m²	Totaal	2457m²

KC De Vlieger Purmerend – Kinderopvang Sportify

Nieuwe indeling begane– schaal 1:100

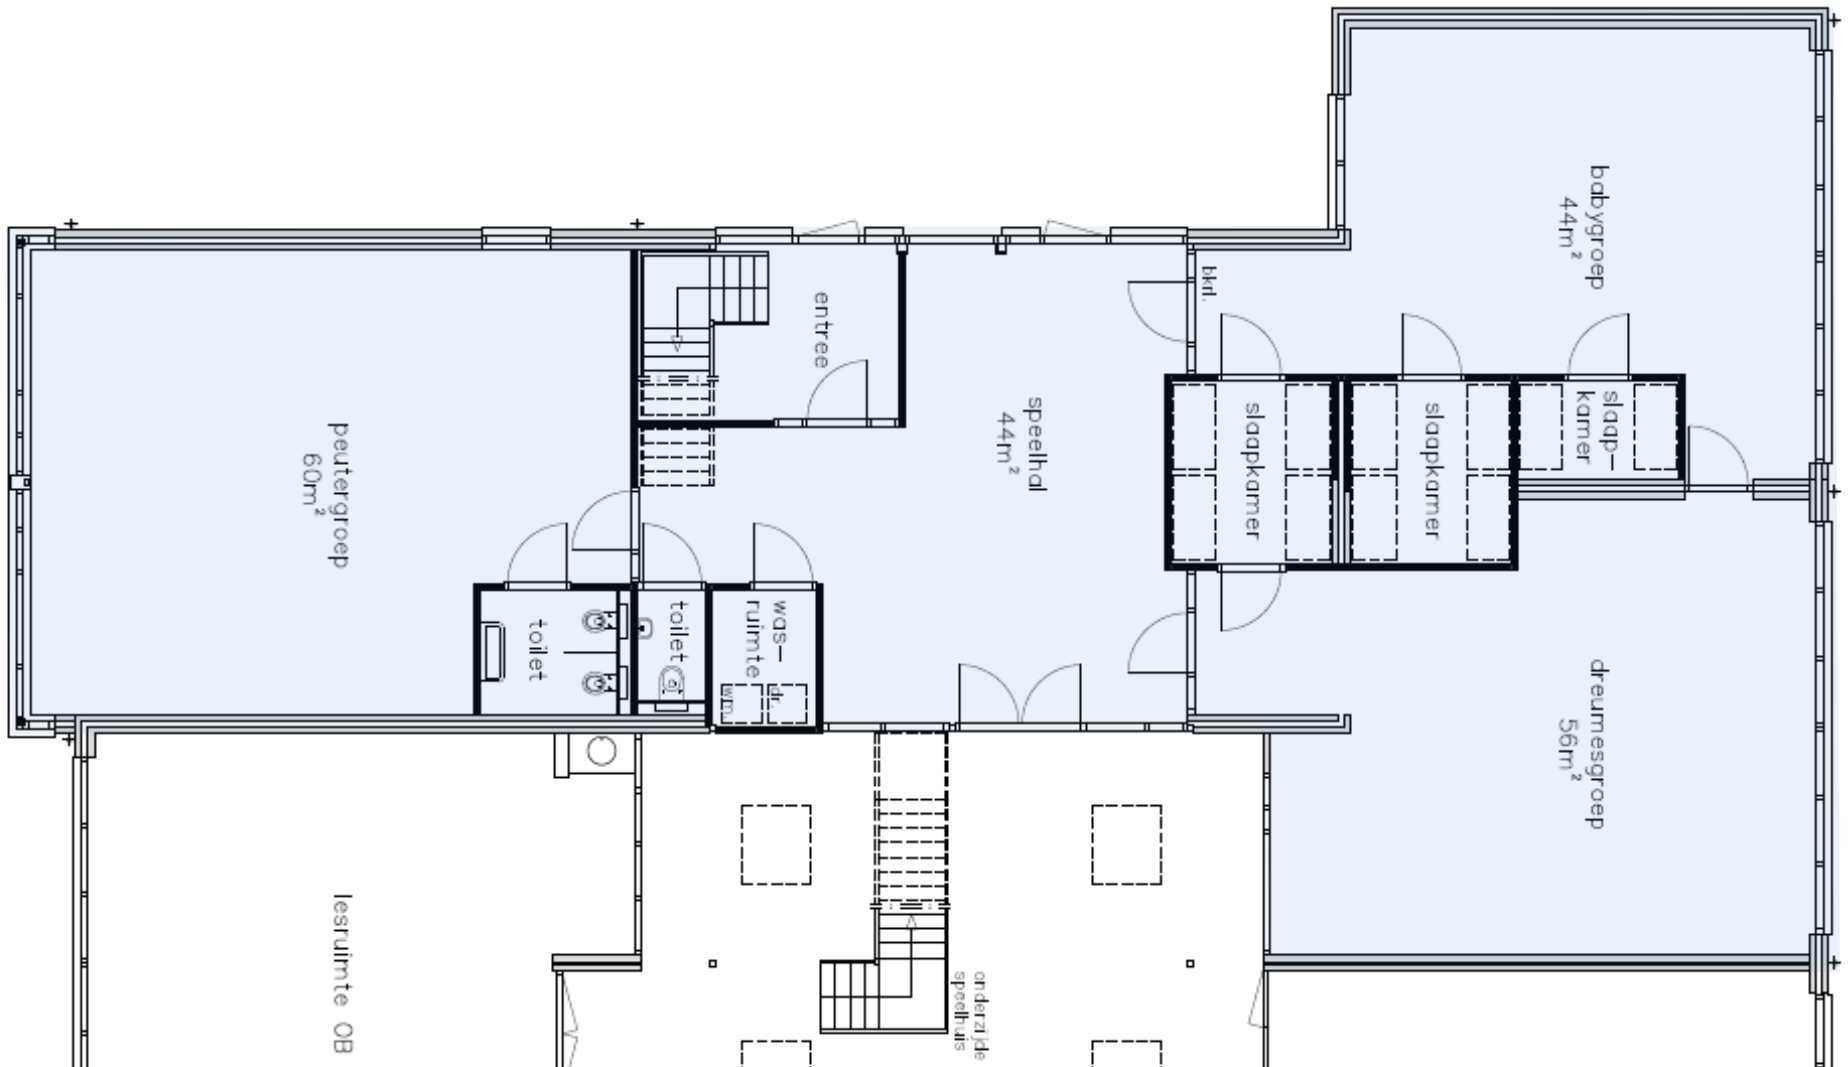



REFERENTIE

Stucwerk gevel bovenbouw

Vooruitstekend deel met logo De Vlieger
plaatmateriaal wit


Verticale stroken plaatmateriaal in 3
kleuren en 3 breedtes


Plint metselwerk als bestaand









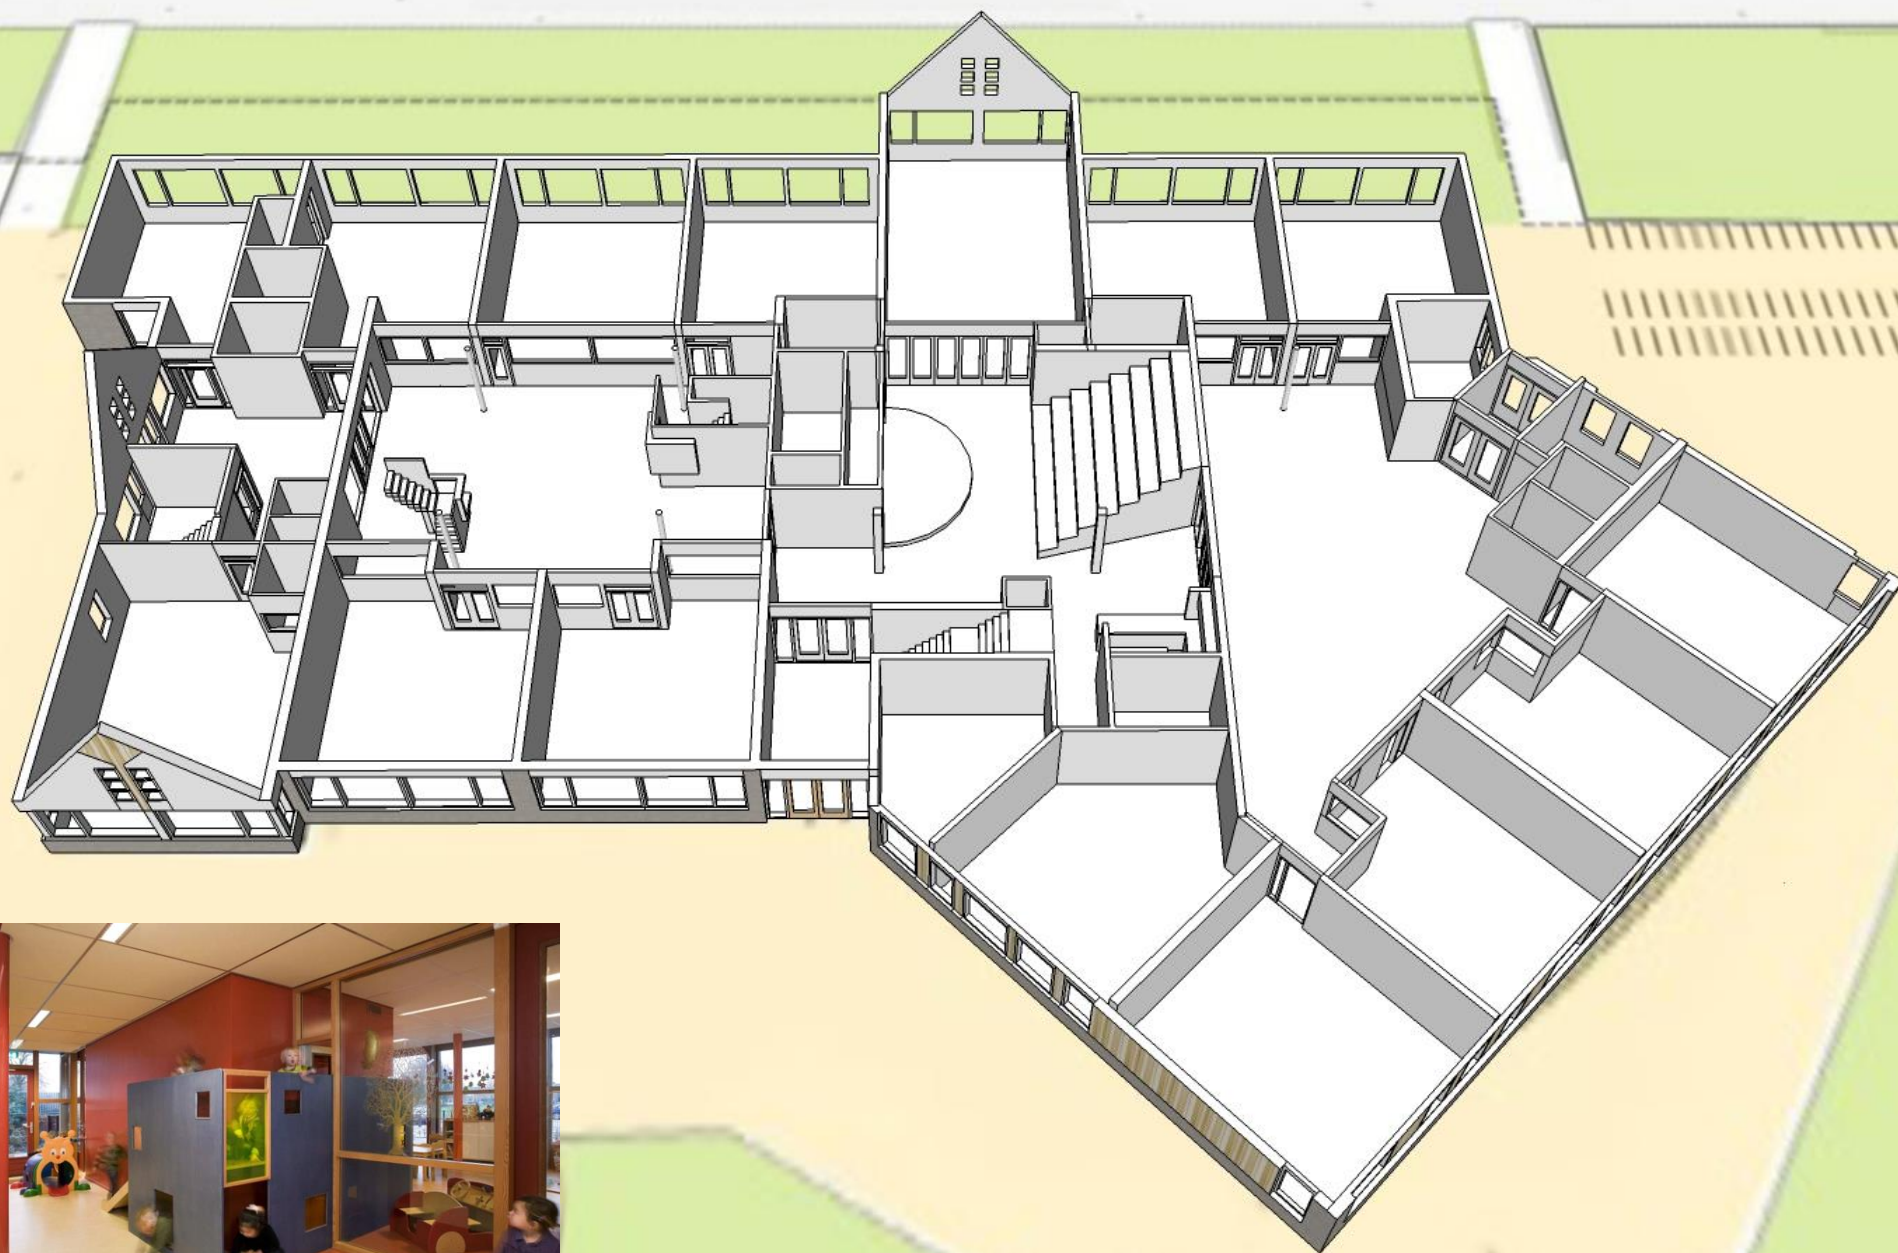



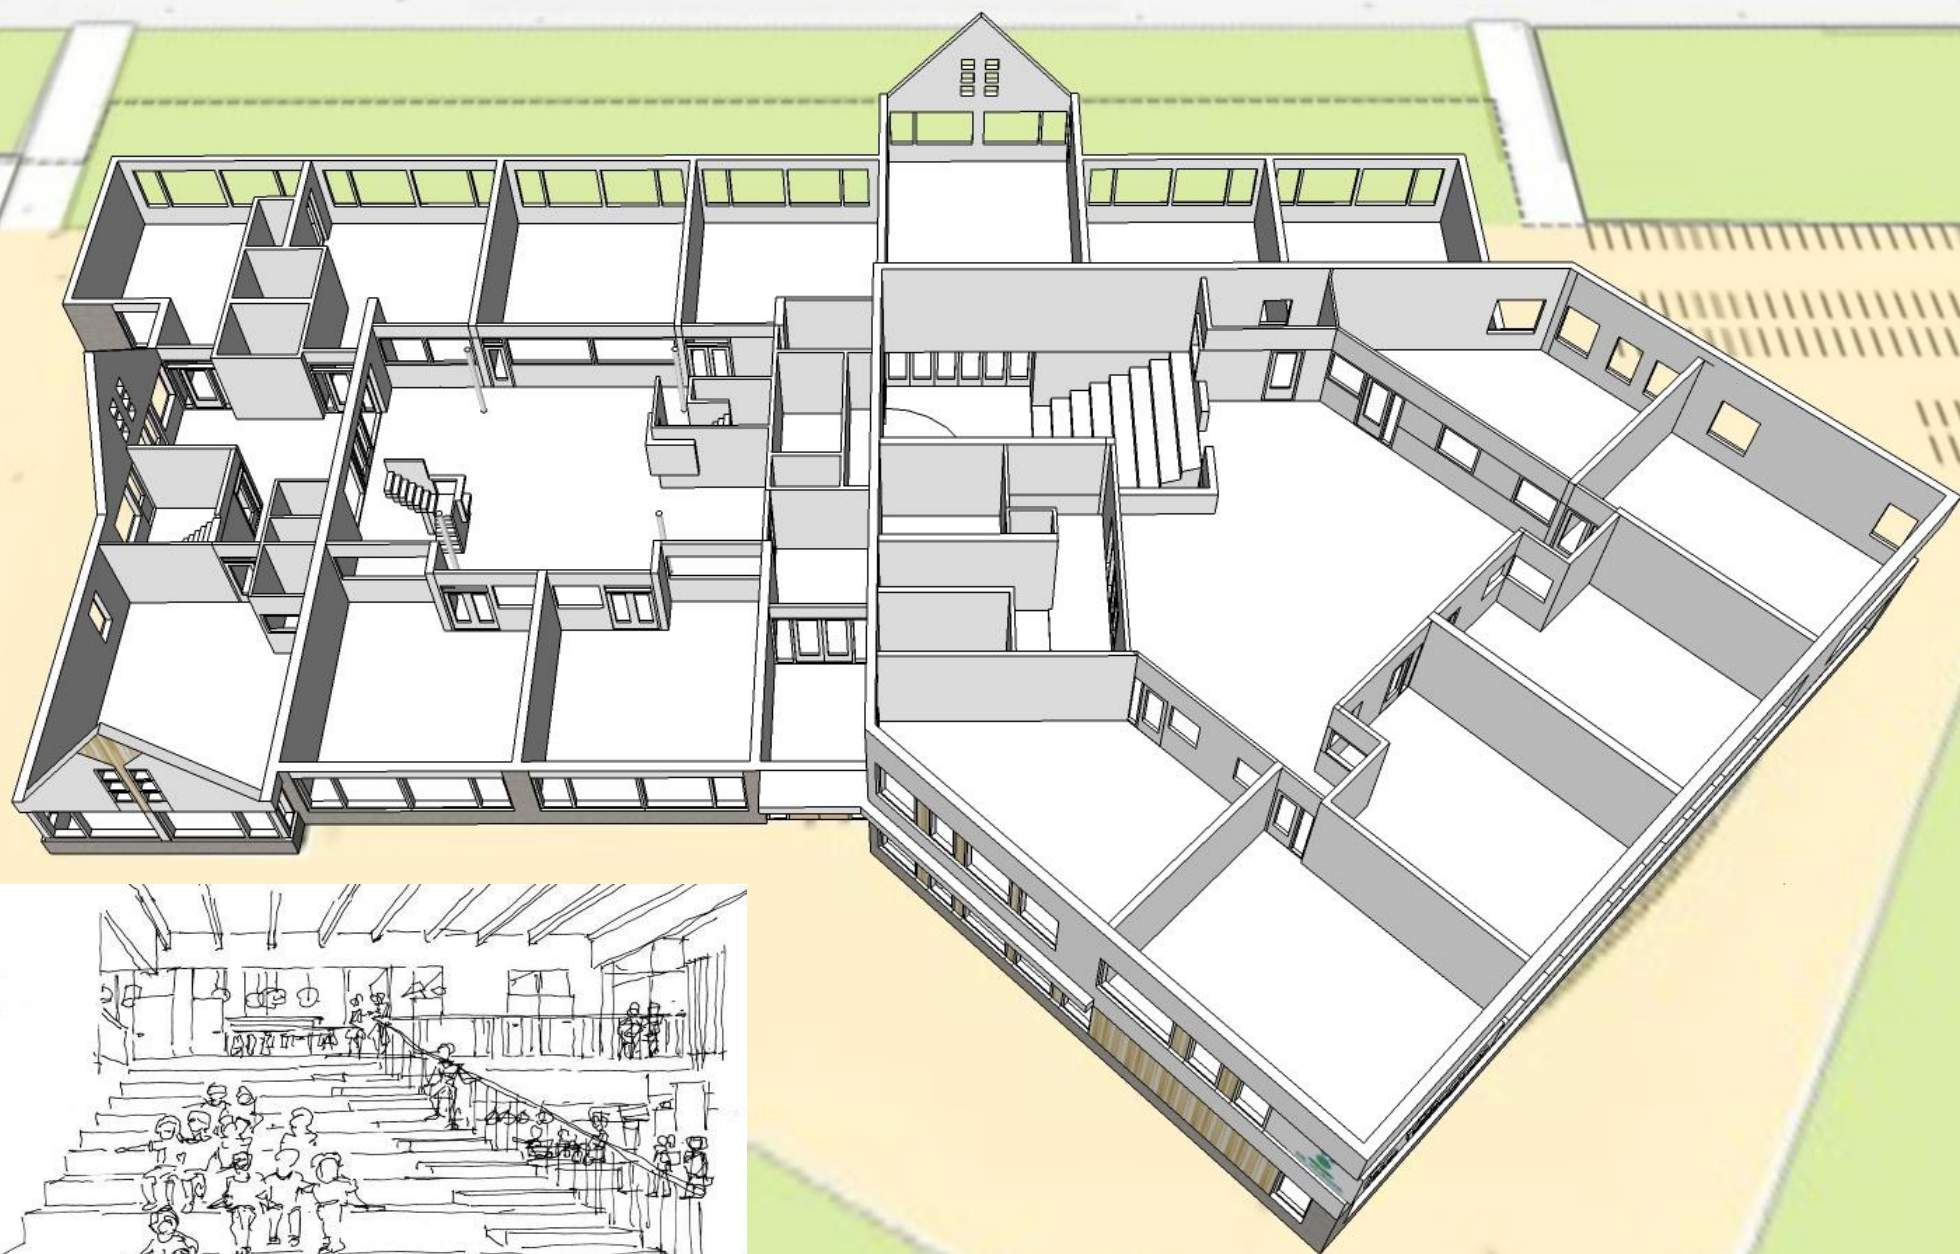




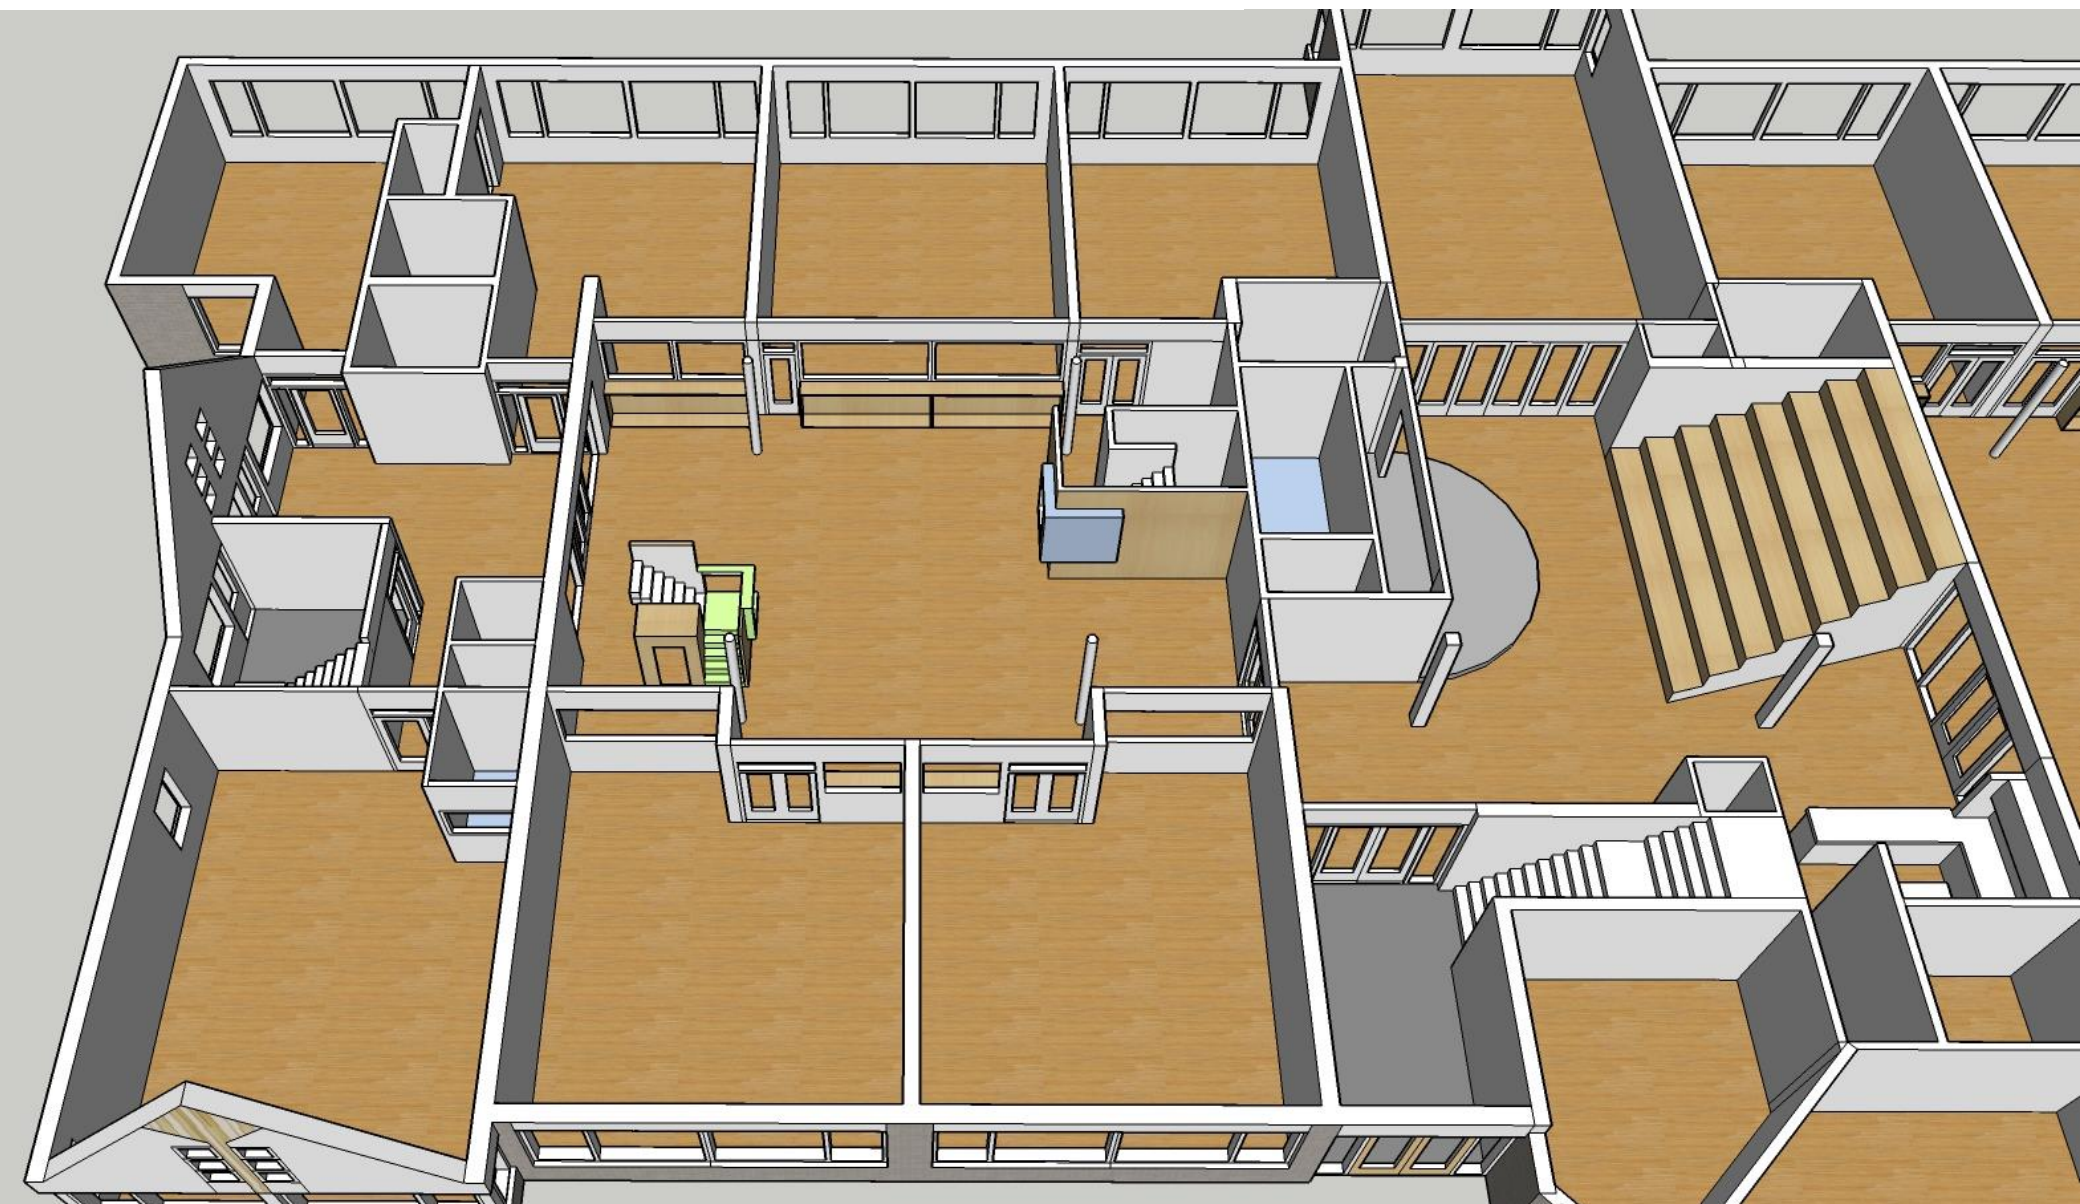

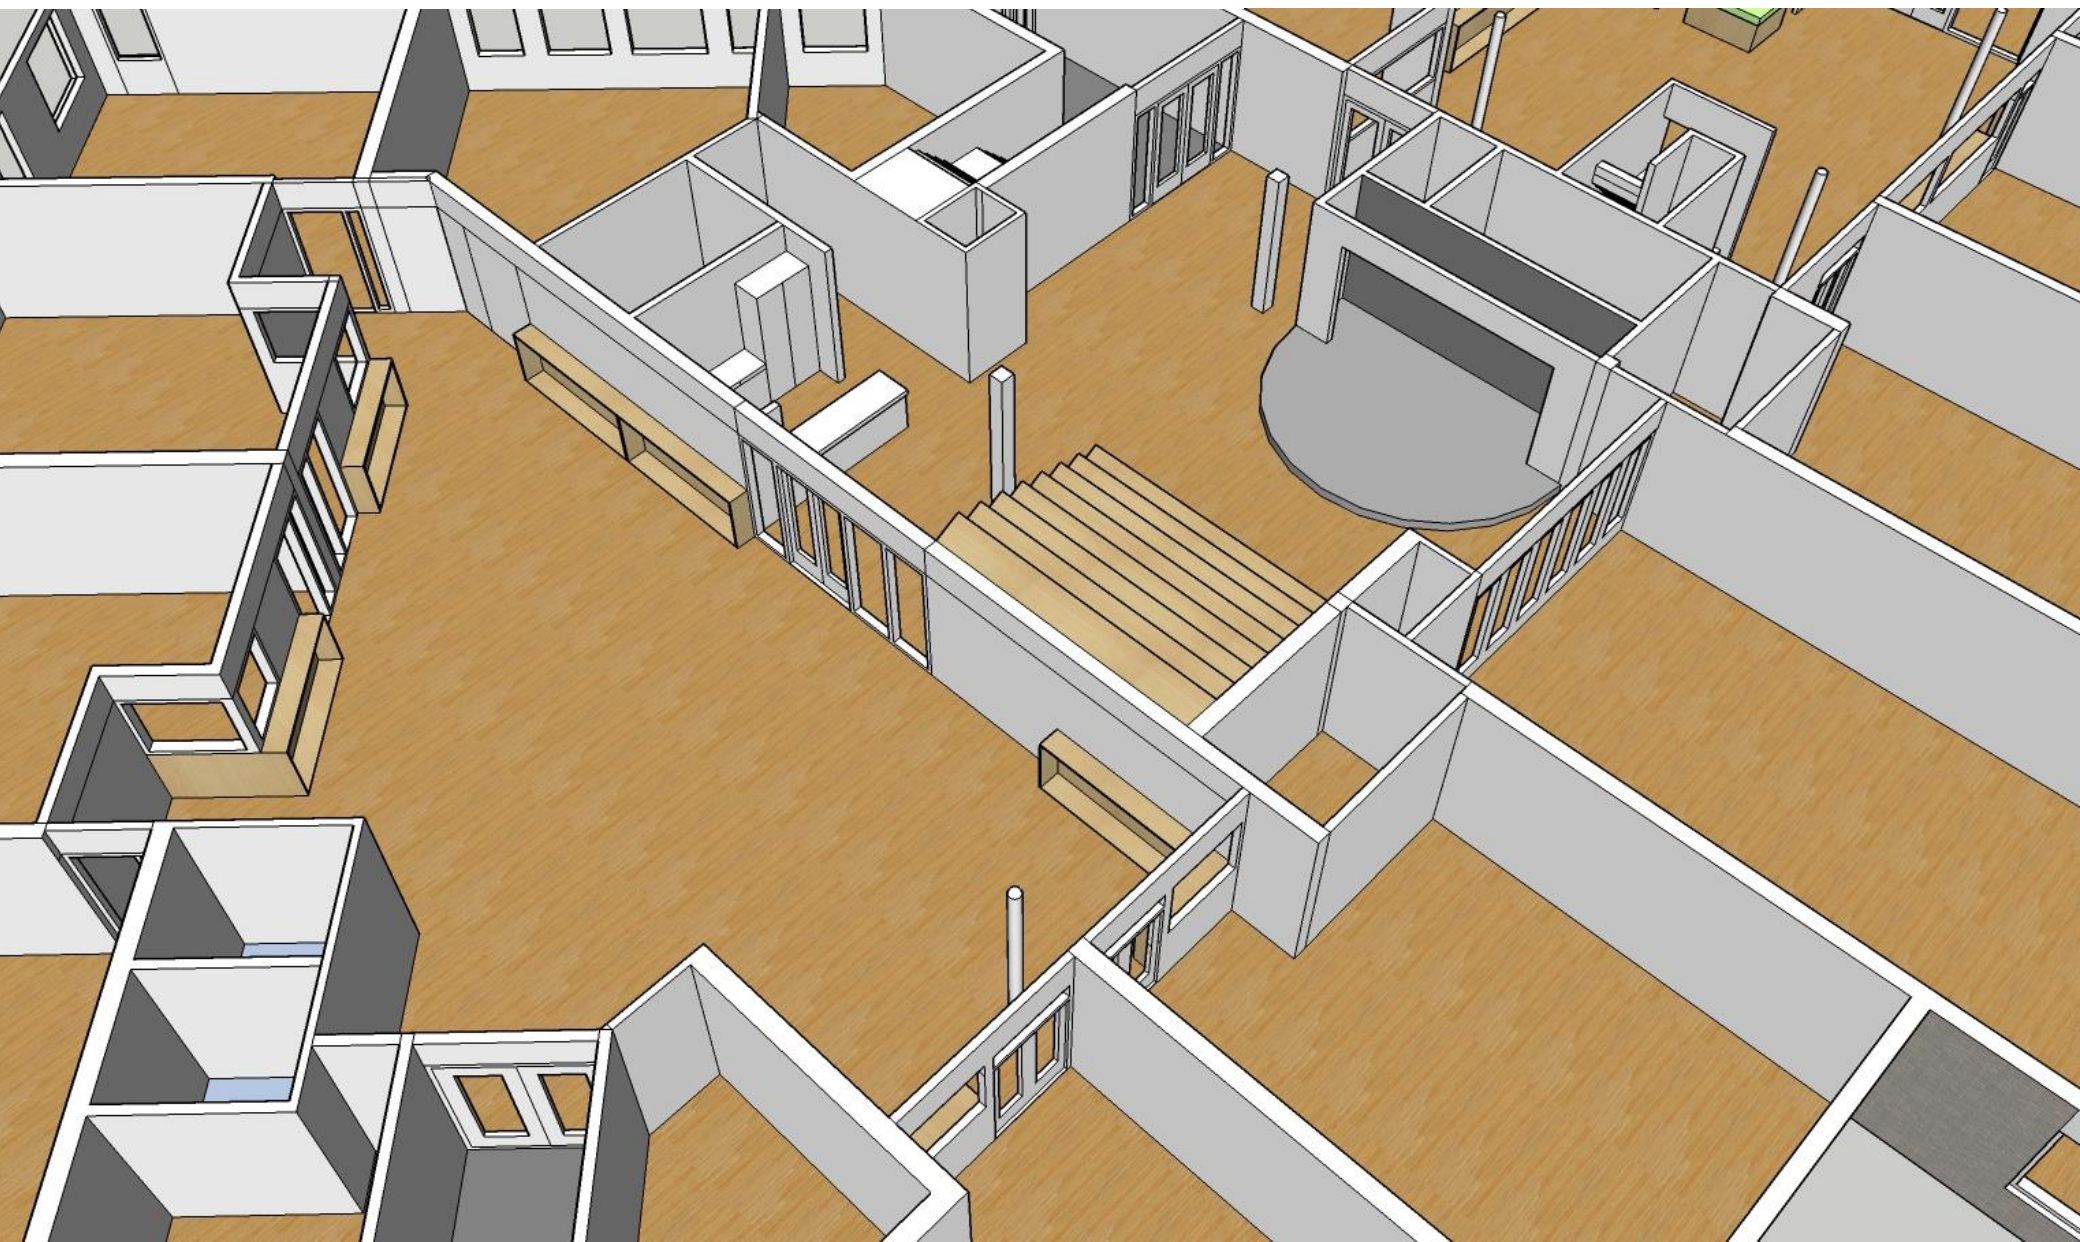


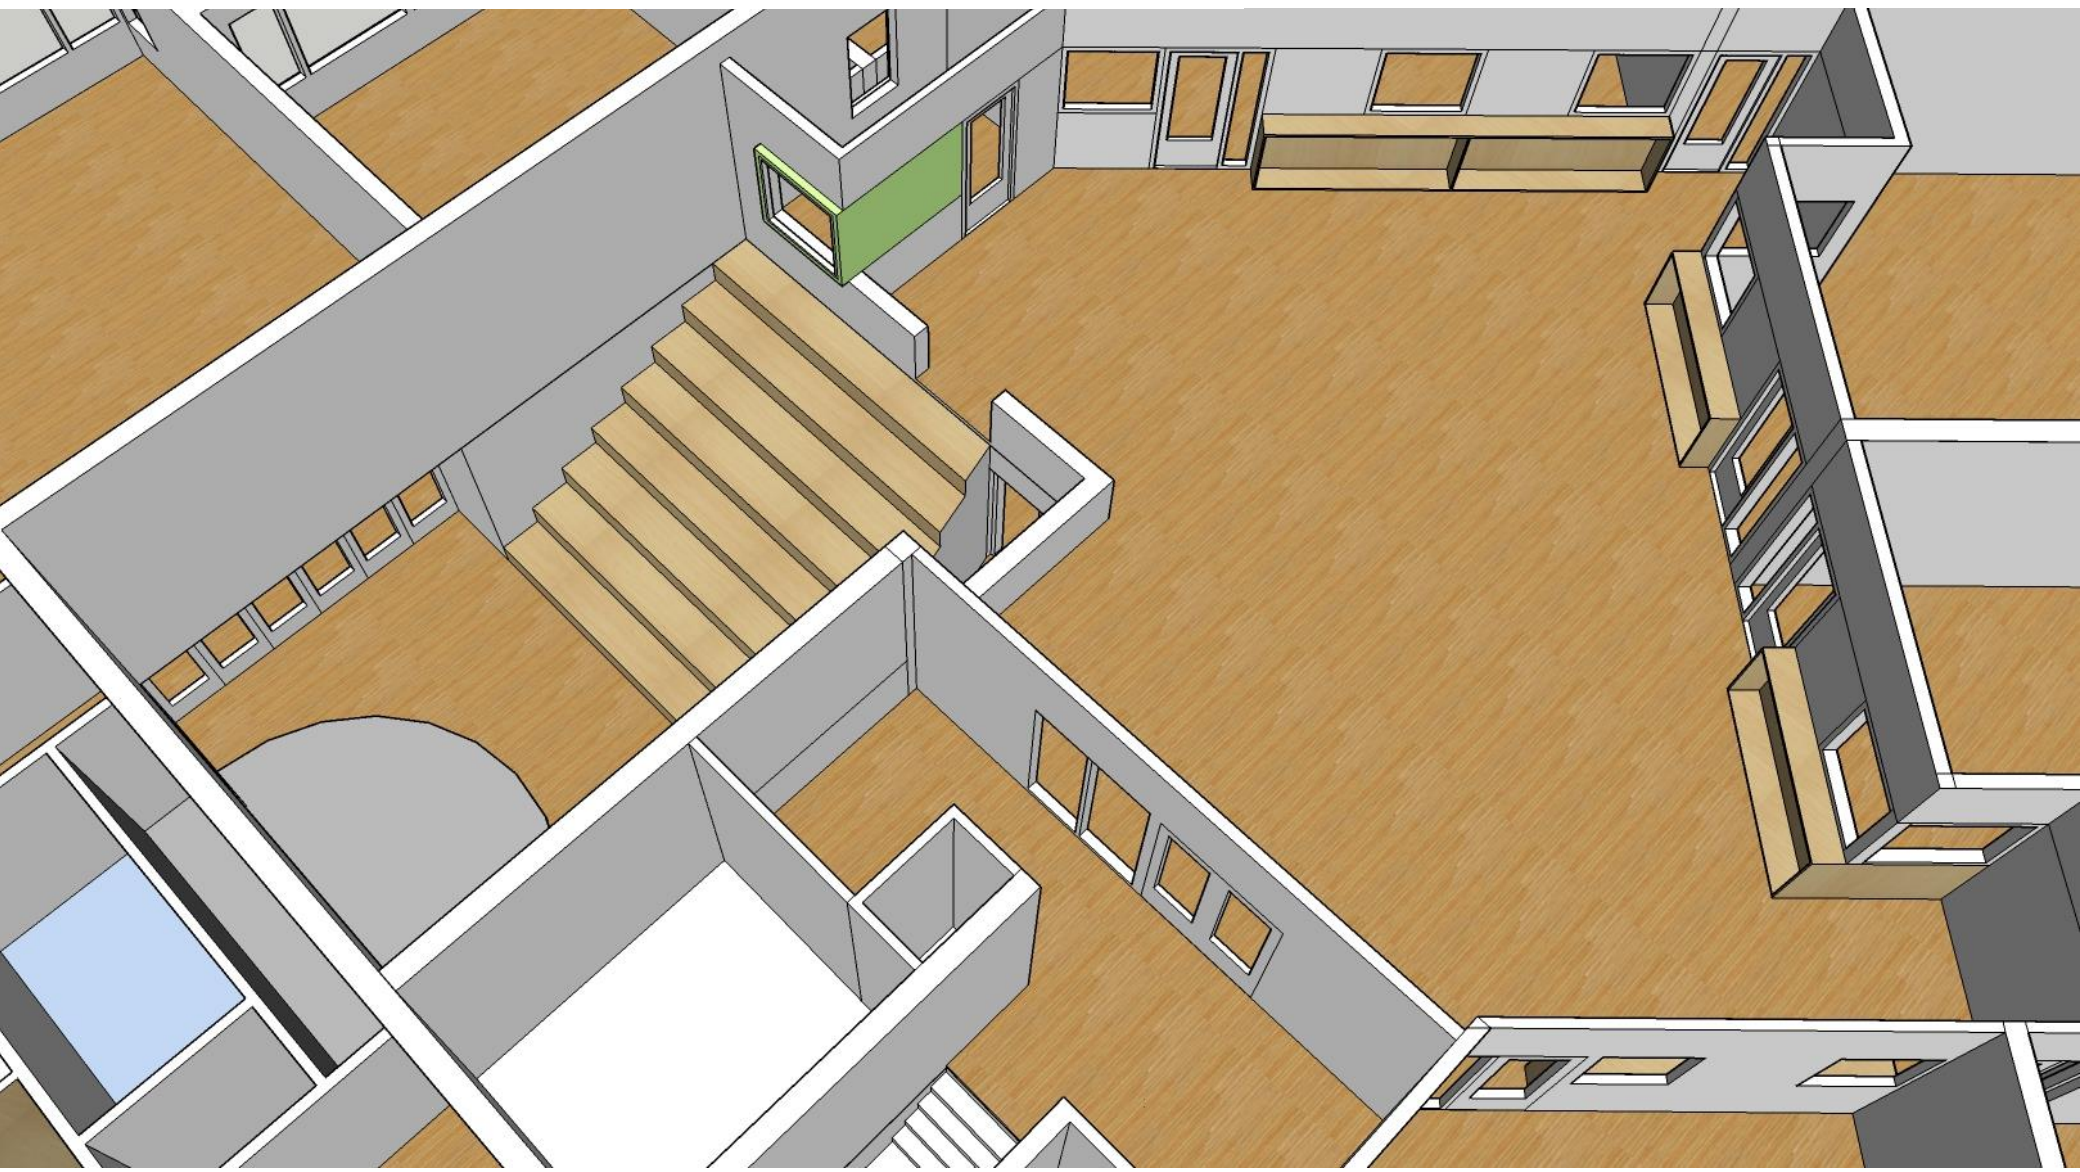

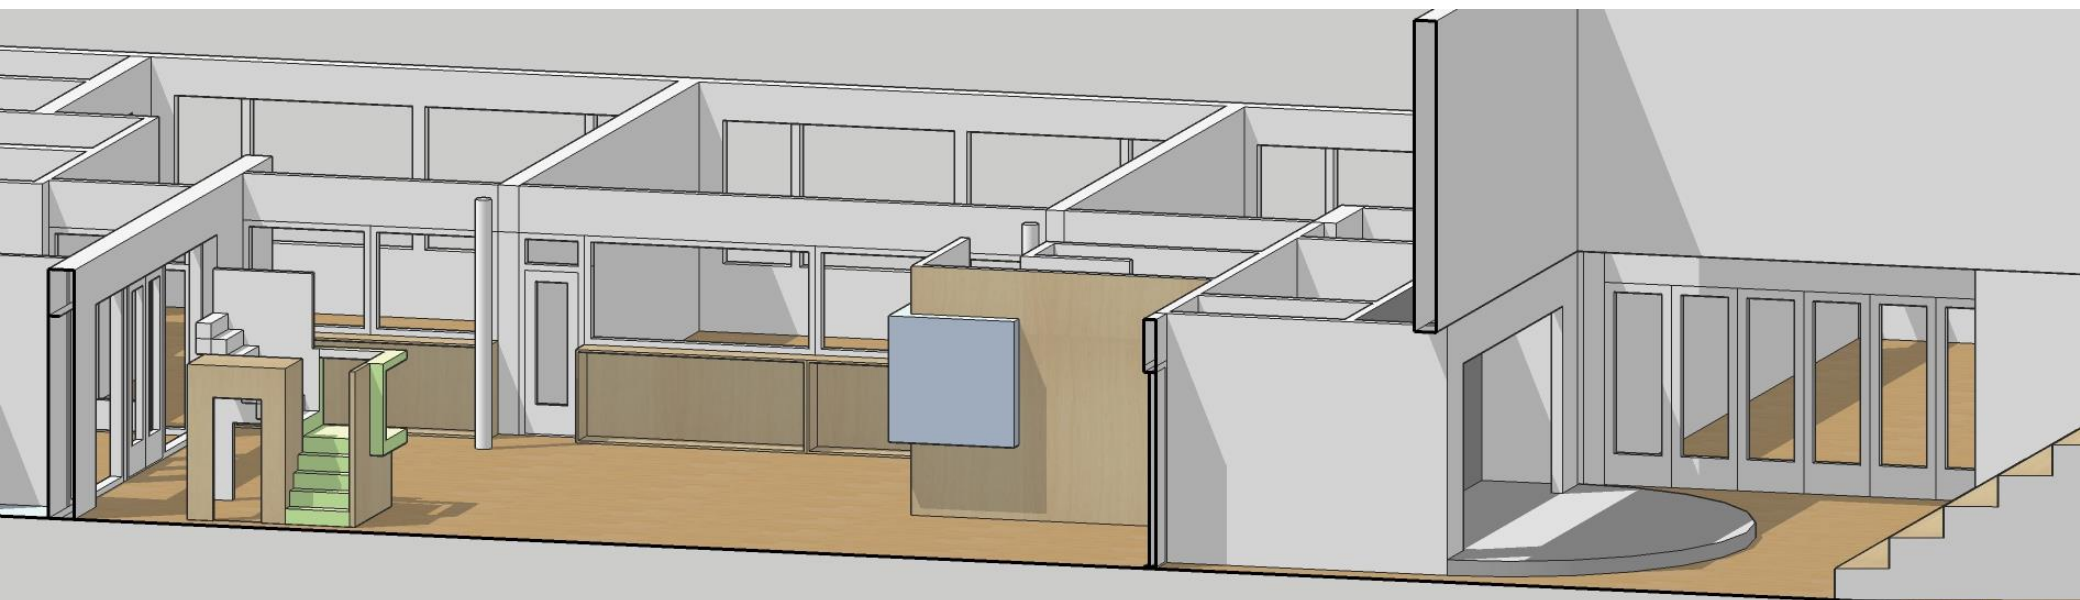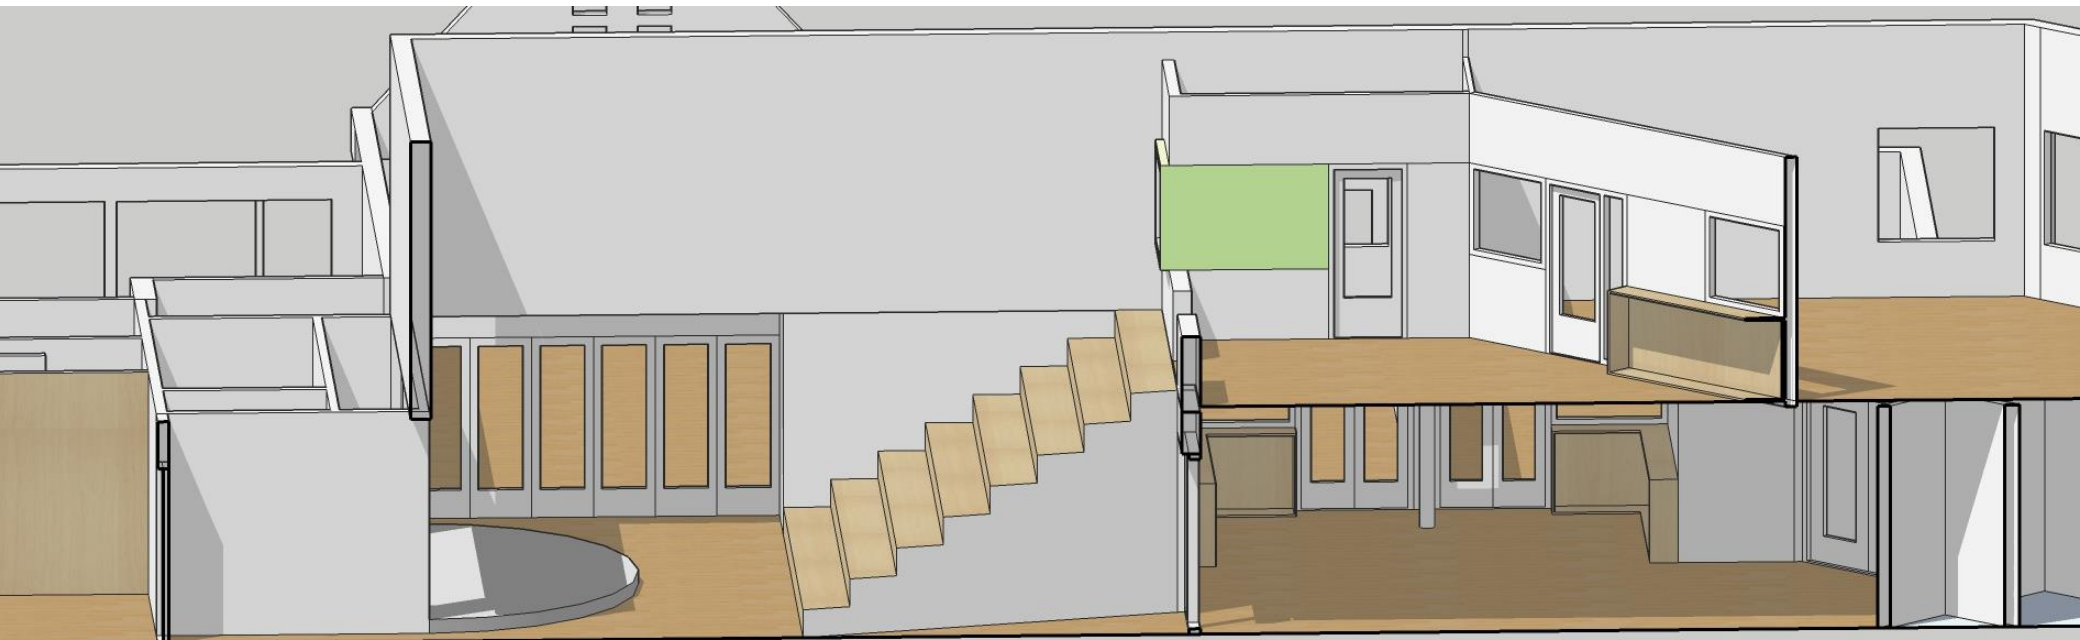





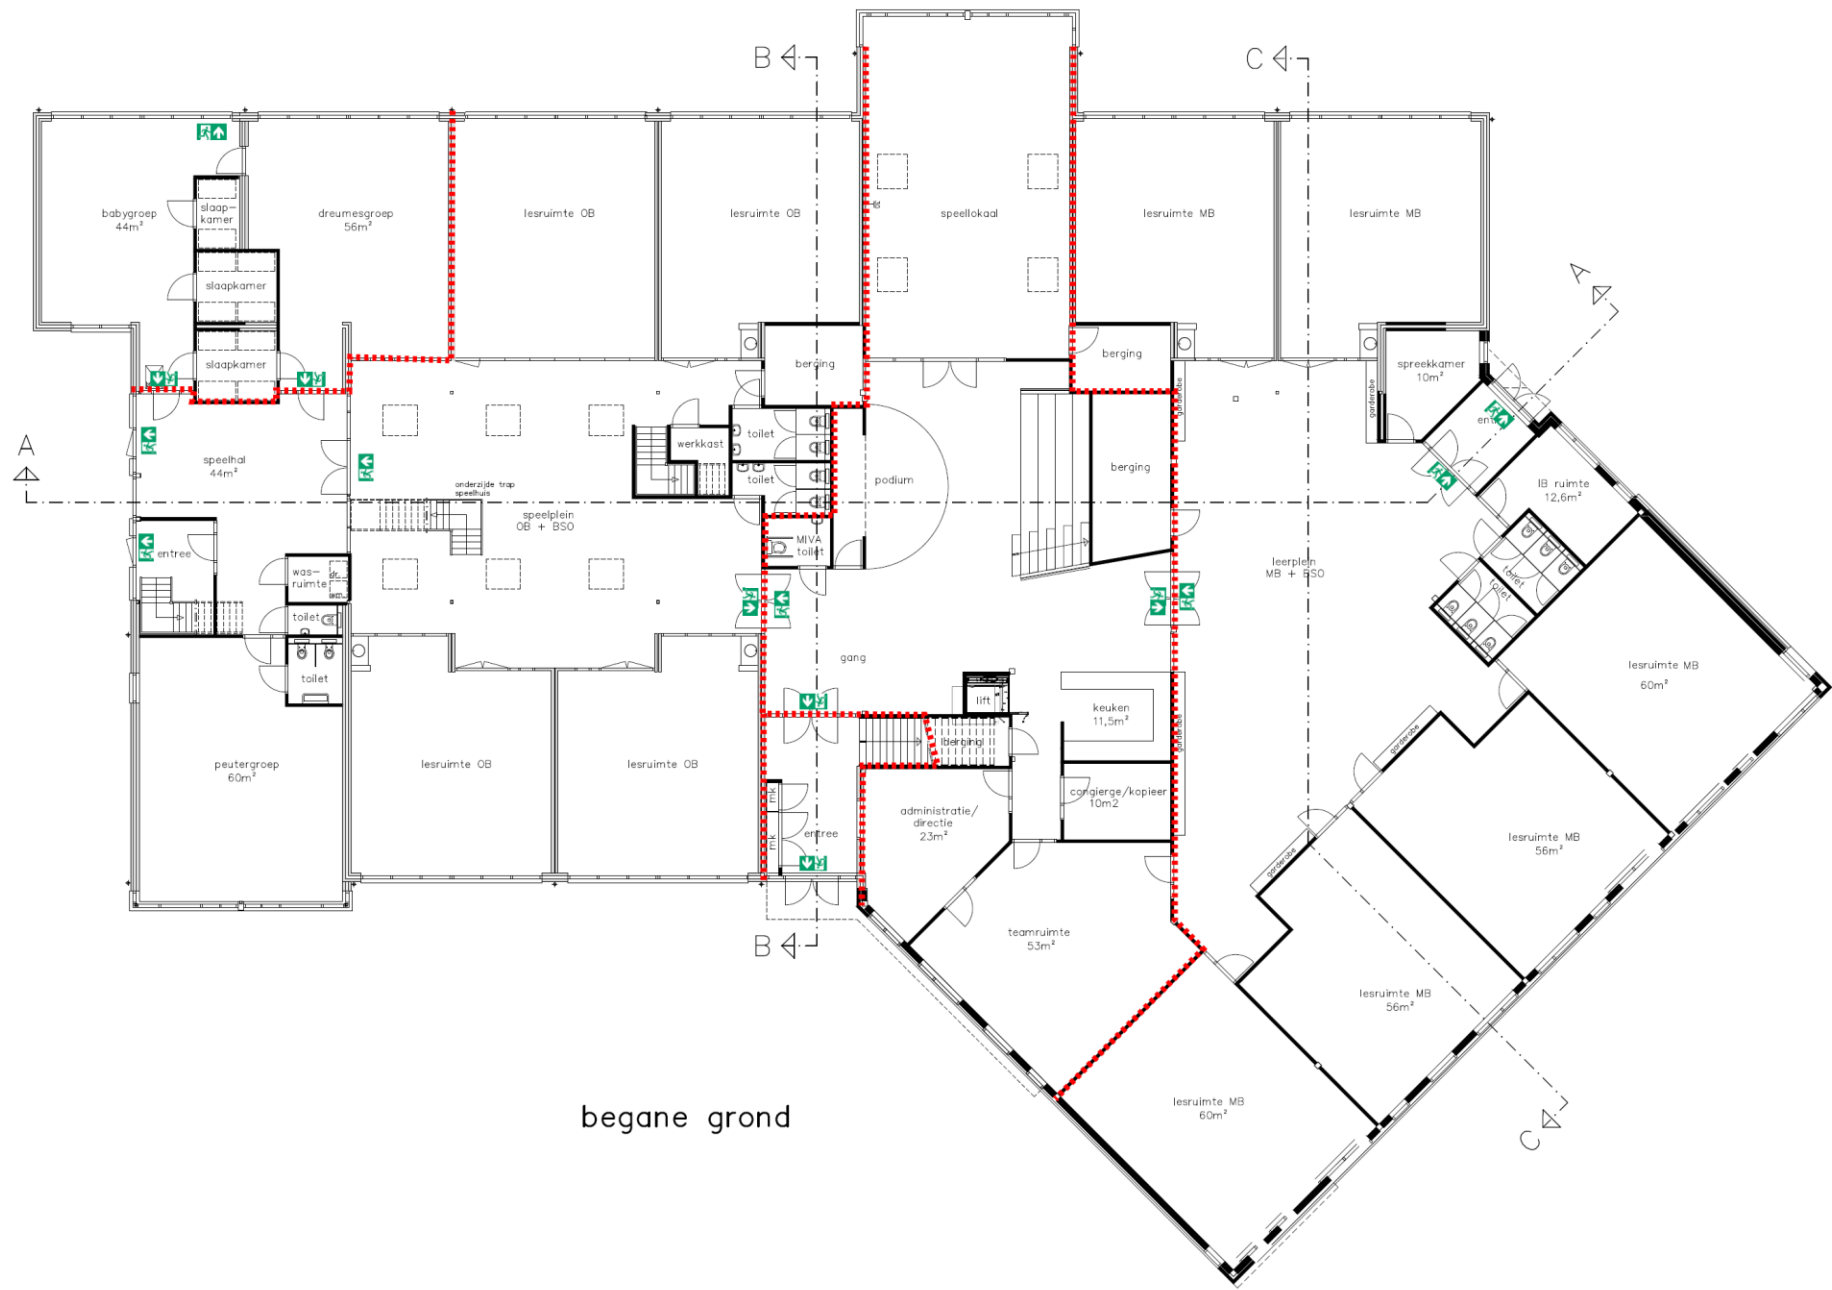

begane grond

