


Situatie tussen dwarsliggers

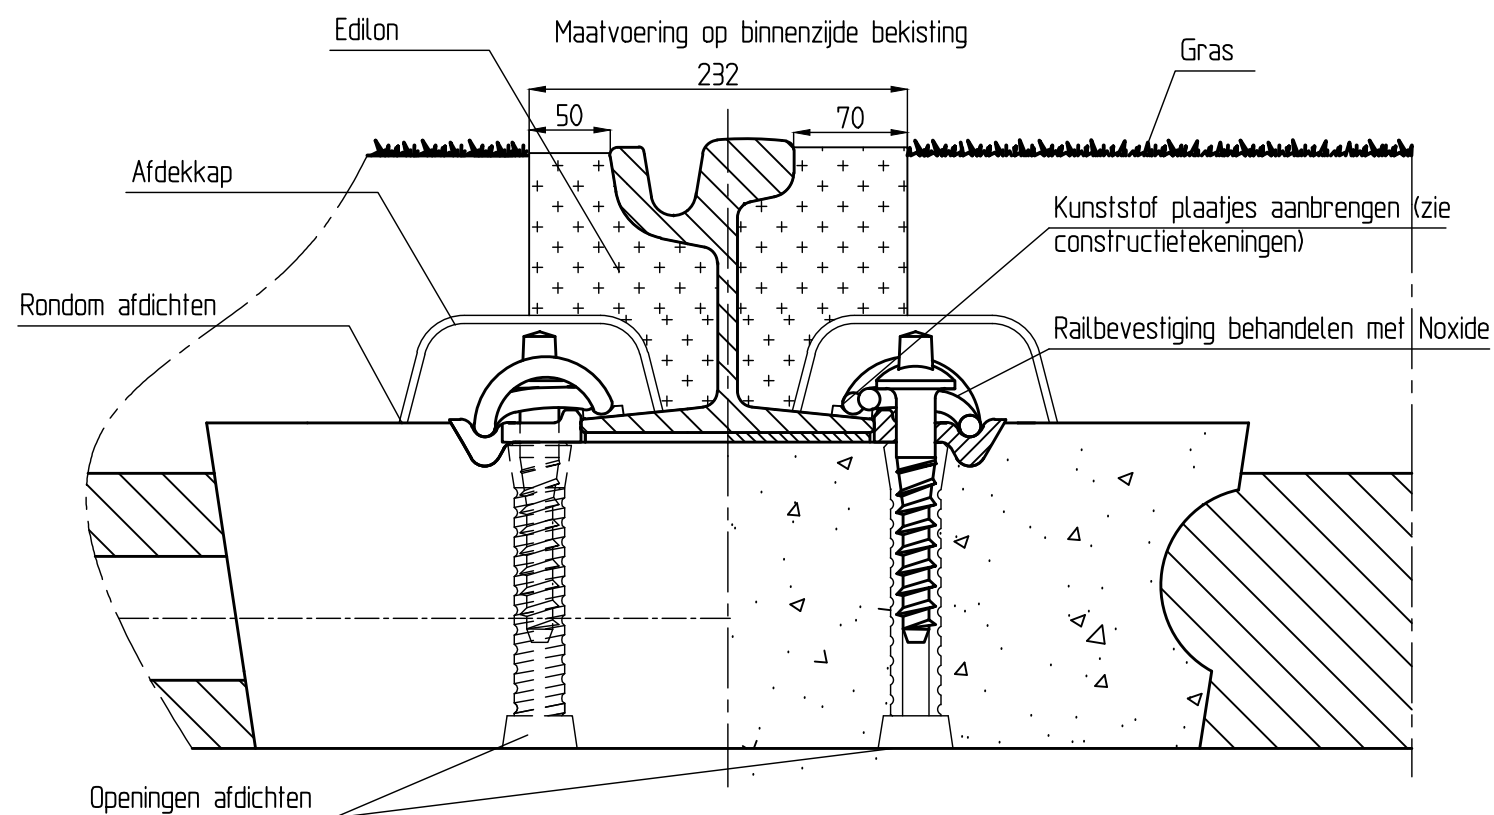

Situatie ter plaatse van dwarsliggers

30 liter Edilon Cokelast per meter.
Edilon -3 tot -5 mm onder bovenkantspoor aanbrengen.

ARTOL:	LOKATIE:	OBJECT:	PROJECTNR:	PROJECT:	TYPE-TEK:
PROJECTIE	VAN:	ROUTE:	ORDERNR:	OPDR. GEVER:	BEHOORT BIJ:
TOT:	RAYON:	TECHNIEK:	CODE:		MAG.NR.CPL.:
/RET					GET: PV
Detailtekening Ingieten spoor Keizerswaard Constructiecodes 826* & 826**					GEC:
BEHEER & ONTWIKKELING SPOORWEGTECHNIEK					ACC:
BLAD	FASE	SCHAAL 1:	FORMAAT	TEKENINGNUMMER	STATUS: D.O.
		NVT	A3	P.081.DET.008	DATUM: 11-11-'13
WIJZ.:					

C			
B			
A			
WIJZIGING	DATUM	GET.	OMSCHRIJVING