
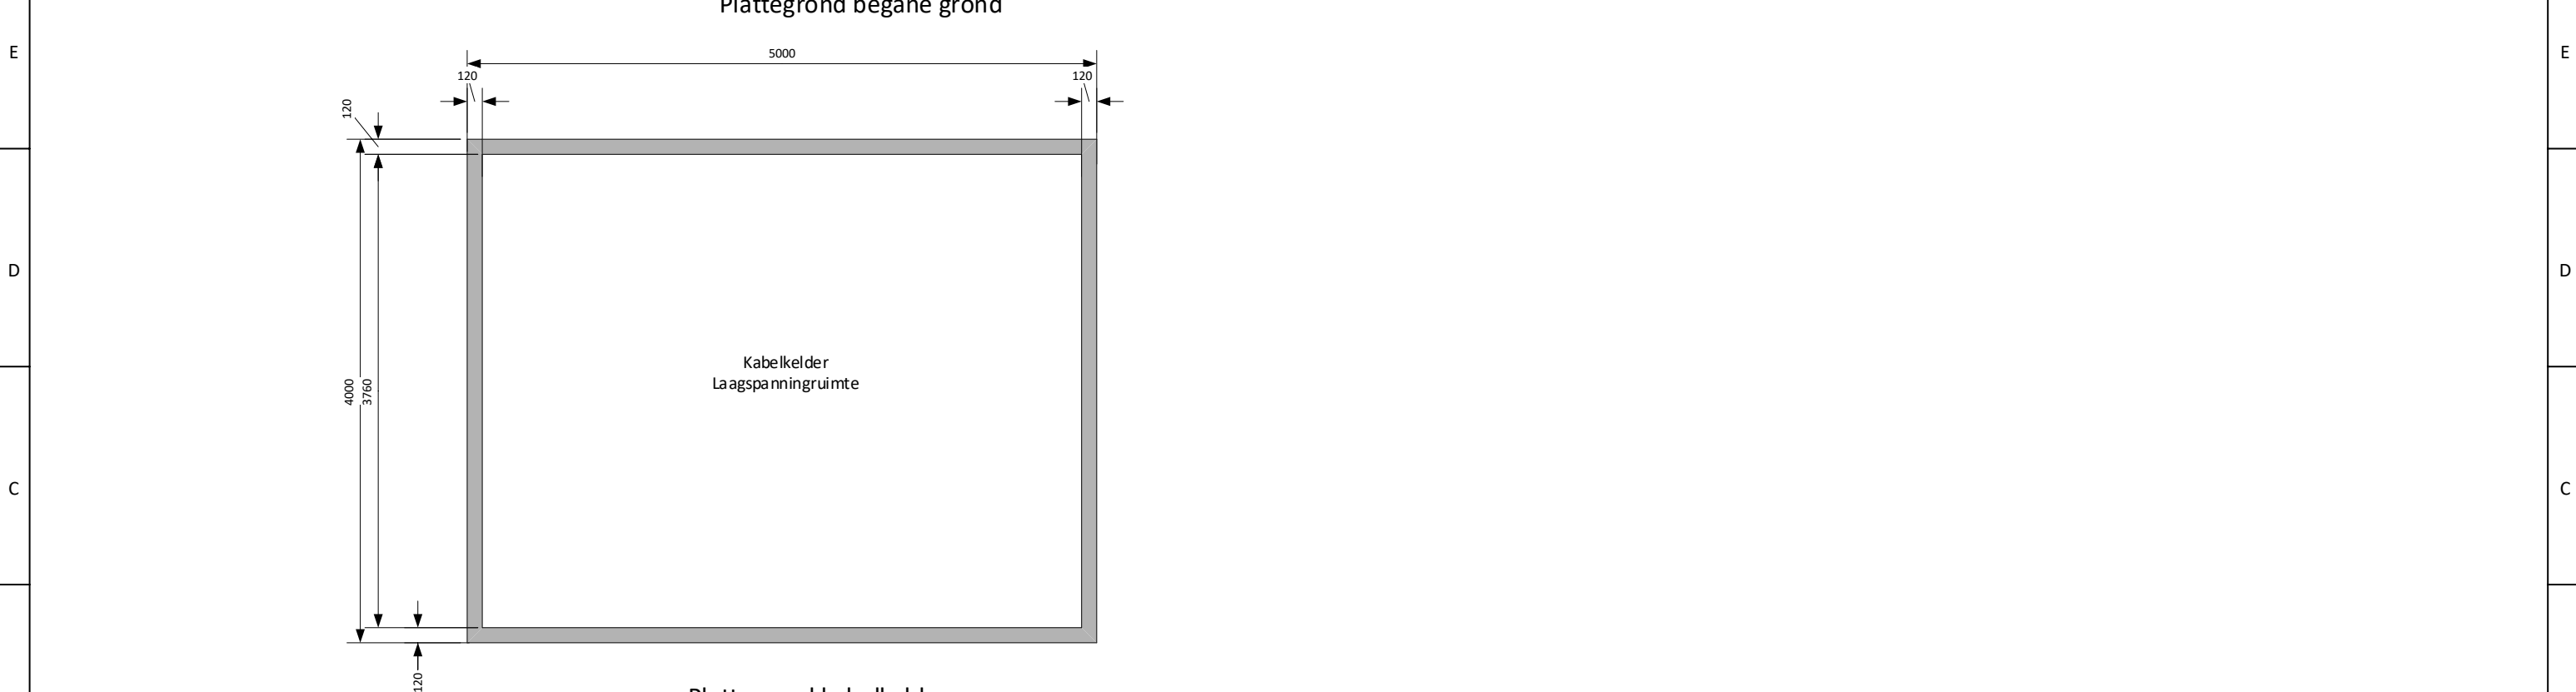


8	7	6	5	4	3	2	1
---	---	---	---	---	---	---	---

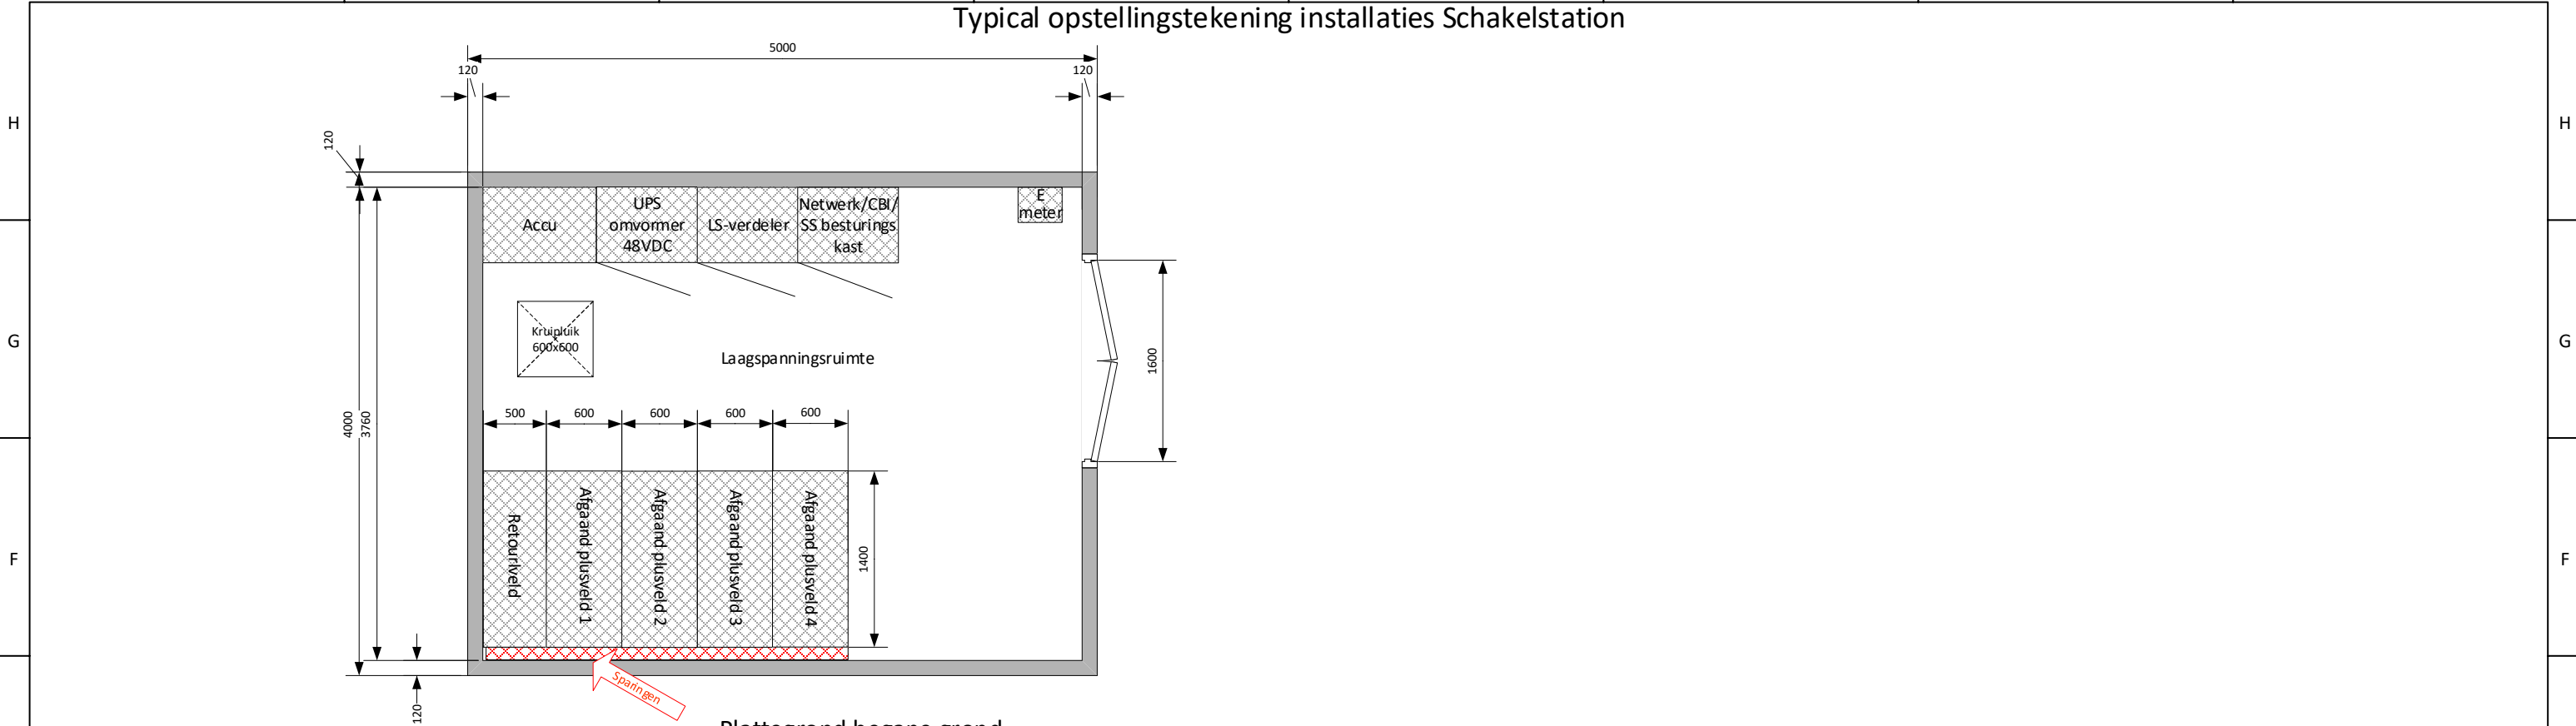

B	Plattegrond kabelkelder					<table><tr><td>Versie</td><td>Datum</td><td colspan="2">Omschrijving</td><td>Status</td></tr><tr><td>0.0.1.0</td><td>14-4-2021</td><td colspan="2">Eerste concept generieke opstelling</td><td>Concept</td></tr><tr><td>1.0.0.0</td><td>19-4-2021</td><td colspan="2">Opmerkingen Will de Jager verwerkt</td><td>Definitief</td></tr><tr><td>1.0.1.0</td><td>19-4-2021</td><td colspan="2">Draairichting deuren aangepast ivm vluchtweg</td><td>Definitief</td></tr></table>				Versie	Datum	Omschrijving		Status	0.0.1.0	14-4-2021	Eerste concept generieke opstelling		Concept	1.0.0.0	19-4-2021	Opmerkingen Will de Jager verwerkt		Definitief	1.0.1.0	19-4-2021	Draairichting deuren aangepast ivm vluchtweg		Definitief	B									
	Versie	Datum	Omschrijving		Status																																		
0.0.1.0	14-4-2021	Eerste concept generieke opstelling		Concept																																			
1.0.0.0	19-4-2021	Opmerkingen Will de Jager verwerkt		Definitief																																			
1.0.1.0	19-4-2021	Draairichting deuren aangepast ivm vluchtweg		Definitief																																			
A	<table><tr><td>Opmerkingen - Vrije hoogte installatieruimten BGG 2800-3000 mm - Vrije hoogte kabelkelder 1000-1300 mm </td><td colspan="3">Indicatieve afm. en gewichten installaties. Maten (lxbxh) in mm.<table><tr><td>Installatie</td><td>Maten (mm)</td><td>Gewicht (kg)</td></tr><tr><td>- GVI Afgaand plusveld</td><td>600x1400x2250</td><td>1000 (per veld)</td></tr><tr><td>- GVI Retourveld</td><td>500x1400x2250</td><td>1000 (per veld)</td></tr><tr><td>- 48 VDC gelijkrichterkast</td><td>800x600x2100</td><td>300</td></tr><tr><td>- Accu opstelling</td><td>1200x600x1000</td><td>150</td></tr></table></td><td colspan="2"><table><tr><td>JOIN nr:</td><td>CEB/OVG/25948</td><td>Auteur:</td><td>Roger M. Dancy (MeT)</td></tr><tr><td>Doc. nr:</td><td></td><td></td><td></td></tr><tr><td>Onderwerp:</td><td colspan="2">Installaties schakelstation Maatvoering globaal en in mm.</td><td></td></tr></table></td></tr></table>					Opmerkingen - Vrije hoogte installatieruimten BGG 2800-3000 mm - Vrije hoogte kabelkelder 1000-1300 mm	Indicatieve afm. en gewichten installaties. Maten (lxbxh) in mm. <table><tr><td>Installatie</td><td>Maten (mm)</td><td>Gewicht (kg)</td></tr><tr><td>- GVI Afgaand plusveld</td><td>600x1400x2250</td><td>1000 (per veld)</td></tr><tr><td>- GVI Retourveld</td><td>500x1400x2250</td><td>1000 (per veld)</td></tr><tr><td>- 48 VDC gelijkrichterkast</td><td>800x600x2100</td><td>300</td></tr><tr><td>- Accu opstelling</td><td>1200x600x1000</td><td>150</td></tr></table>			Installatie	Maten (mm)	Gewicht (kg)	- GVI Afgaand plusveld	600x1400x2250	1000 (per veld)	- GVI Retourveld	500x1400x2250	1000 (per veld)	- 48 VDC gelijkrichterkast	800x600x2100	300	- Accu opstelling	1200x600x1000	150	<table><tr><td>JOIN nr:</td><td>CEB/OVG/25948</td><td>Auteur:</td><td>Roger M. Dancy (MeT)</td></tr><tr><td>Doc. nr:</td><td></td><td></td><td></td></tr><tr><td>Onderwerp:</td><td colspan="2">Installaties schakelstation Maatvoering globaal en in mm.</td><td></td></tr></table>		JOIN nr:	CEB/OVG/25948	Auteur:	Roger M. Dancy (MeT)	Doc. nr:				Onderwerp:	Installaties schakelstation Maatvoering globaal en in mm.			A
Opmerkingen - Vrije hoogte installatieruimten BGG 2800-3000 mm - Vrije hoogte kabelkelder 1000-1300 mm	Indicatieve afm. en gewichten installaties. Maten (lxbxh) in mm. <table><tr><td>Installatie</td><td>Maten (mm)</td><td>Gewicht (kg)</td></tr><tr><td>- GVI Afgaand plusveld</td><td>600x1400x2250</td><td>1000 (per veld)</td></tr><tr><td>- GVI Retourveld</td><td>500x1400x2250</td><td>1000 (per veld)</td></tr><tr><td>- 48 VDC gelijkrichterkast</td><td>800x600x2100</td><td>300</td></tr><tr><td>- Accu opstelling</td><td>1200x600x1000</td><td>150</td></tr></table>			Installatie	Maten (mm)	Gewicht (kg)	- GVI Afgaand plusveld	600x1400x2250	1000 (per veld)	- GVI Retourveld	500x1400x2250	1000 (per veld)	- 48 VDC gelijkrichterkast	800x600x2100	300	- Accu opstelling	1200x600x1000	150	<table><tr><td>JOIN nr:</td><td>CEB/OVG/25948</td><td>Auteur:</td><td>Roger M. Dancy (MeT)</td></tr><tr><td>Doc. nr:</td><td></td><td></td><td></td></tr><tr><td>Onderwerp:</td><td colspan="2">Installaties schakelstation Maatvoering globaal en in mm.</td><td></td></tr></table>		JOIN nr:	CEB/OVG/25948	Auteur:	Roger M. Dancy (MeT)	Doc. nr:				Onderwerp:	Installaties schakelstation Maatvoering globaal en in mm.									
Installatie	Maten (mm)	Gewicht (kg)																																					
- GVI Afgaand plusveld	600x1400x2250	1000 (per veld)																																					
- GVI Retourveld	500x1400x2250	1000 (per veld)																																					
- 48 VDC gelijkrichterkast	800x600x2100	300																																					
- Accu opstelling	1200x600x1000	150																																					
JOIN nr:	CEB/OVG/25948	Auteur:	Roger M. Dancy (MeT)																																				
Doc. nr:																																							
Onderwerp:	Installaties schakelstation Maatvoering globaal en in mm.																																						