


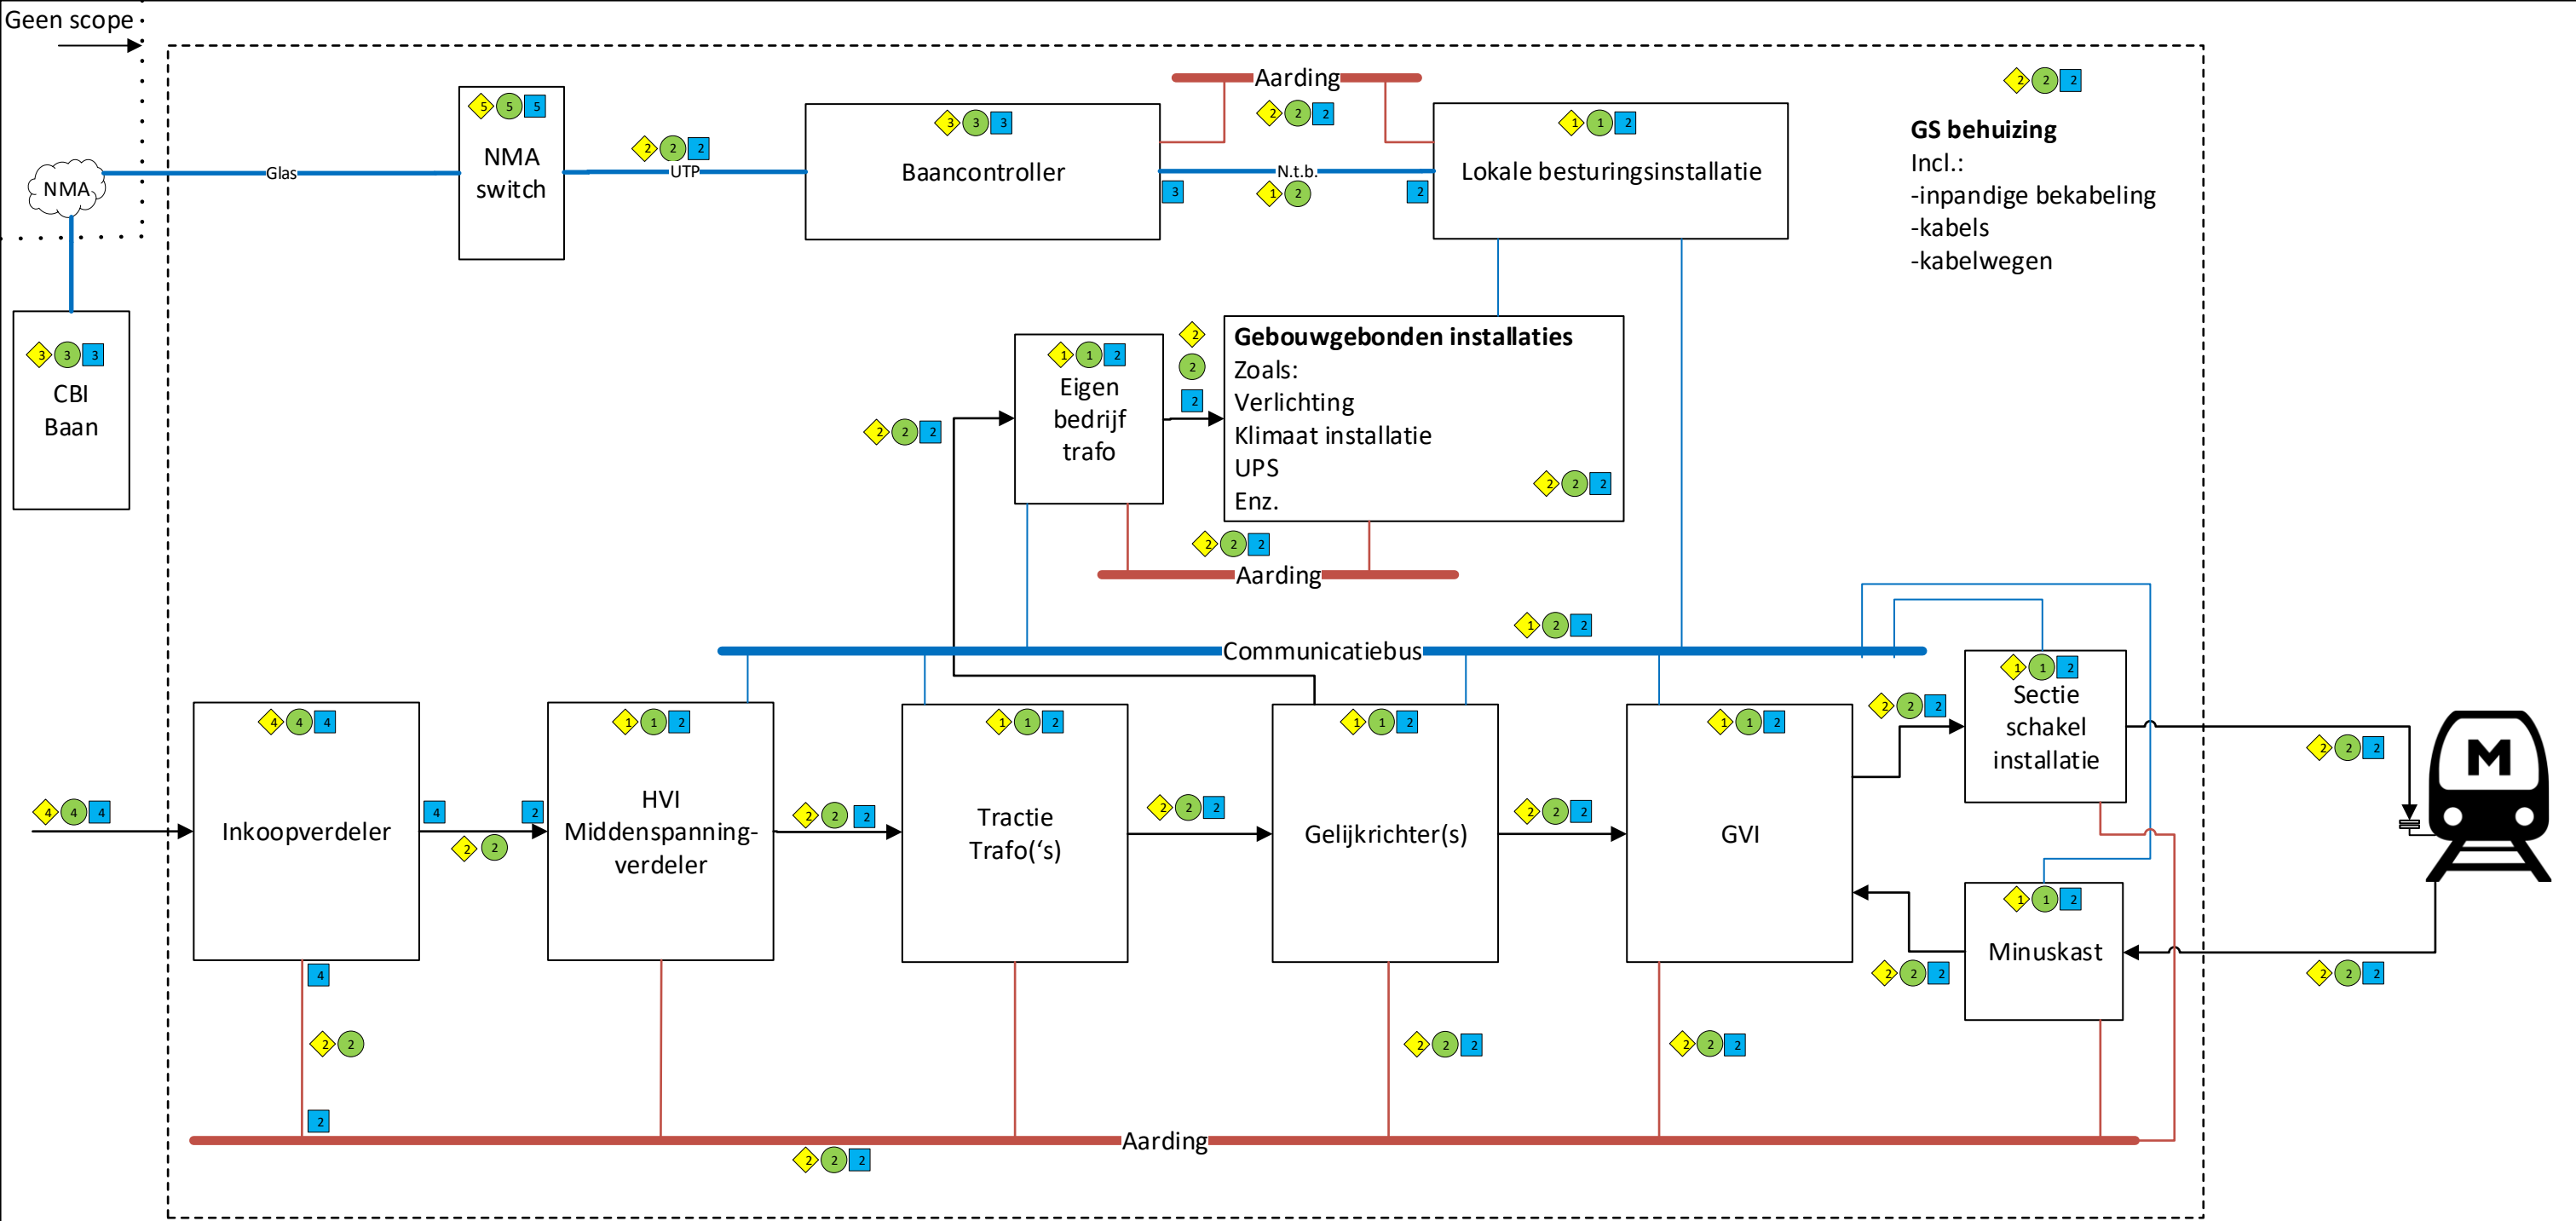

= Ontwerp



= Levering



= Montage/aansluiten

1 = Opdrachtnemer raamcontractant GRS Componenten

2 = Opdrachtnemer raamcontract realisatie

3 = Door NevenOpdrachtNemer MET CBI

4 = Door NevenOpdrachtNemer Liander

5 = Door NevenOpdrachtNemer MET NMA



= Aarding



= Electrische voedingskabel



= Datakabel

| Versie     | Datum                              | Omschrijving       | Status                                                                      |
|------------|------------------------------------|--------------------|-----------------------------------------------------------------------------|
| 1.0.0.0    | 12-5-2021                          | Definitieve versie | Definitief                                                                  |
| JOIN nr:   | CEB/OVG/26168                      |                    | Auteur:                                                                     |
| Doc. nr:   |                                    |                    |                                                                             |
| Onderwerp: | Scopedemarcatie raamcontracten GRS |                    | <div><div></div><div>Gemeente Amsterdam</div><div>Metro en Tram</div></div> |