


2ST DOORLATEN ROND 20 CM
WERKEN ALS DOORLAAT ROND 14 CM

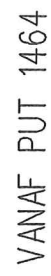


STUWPUT III
1465

1465

1:20

Archief O-34

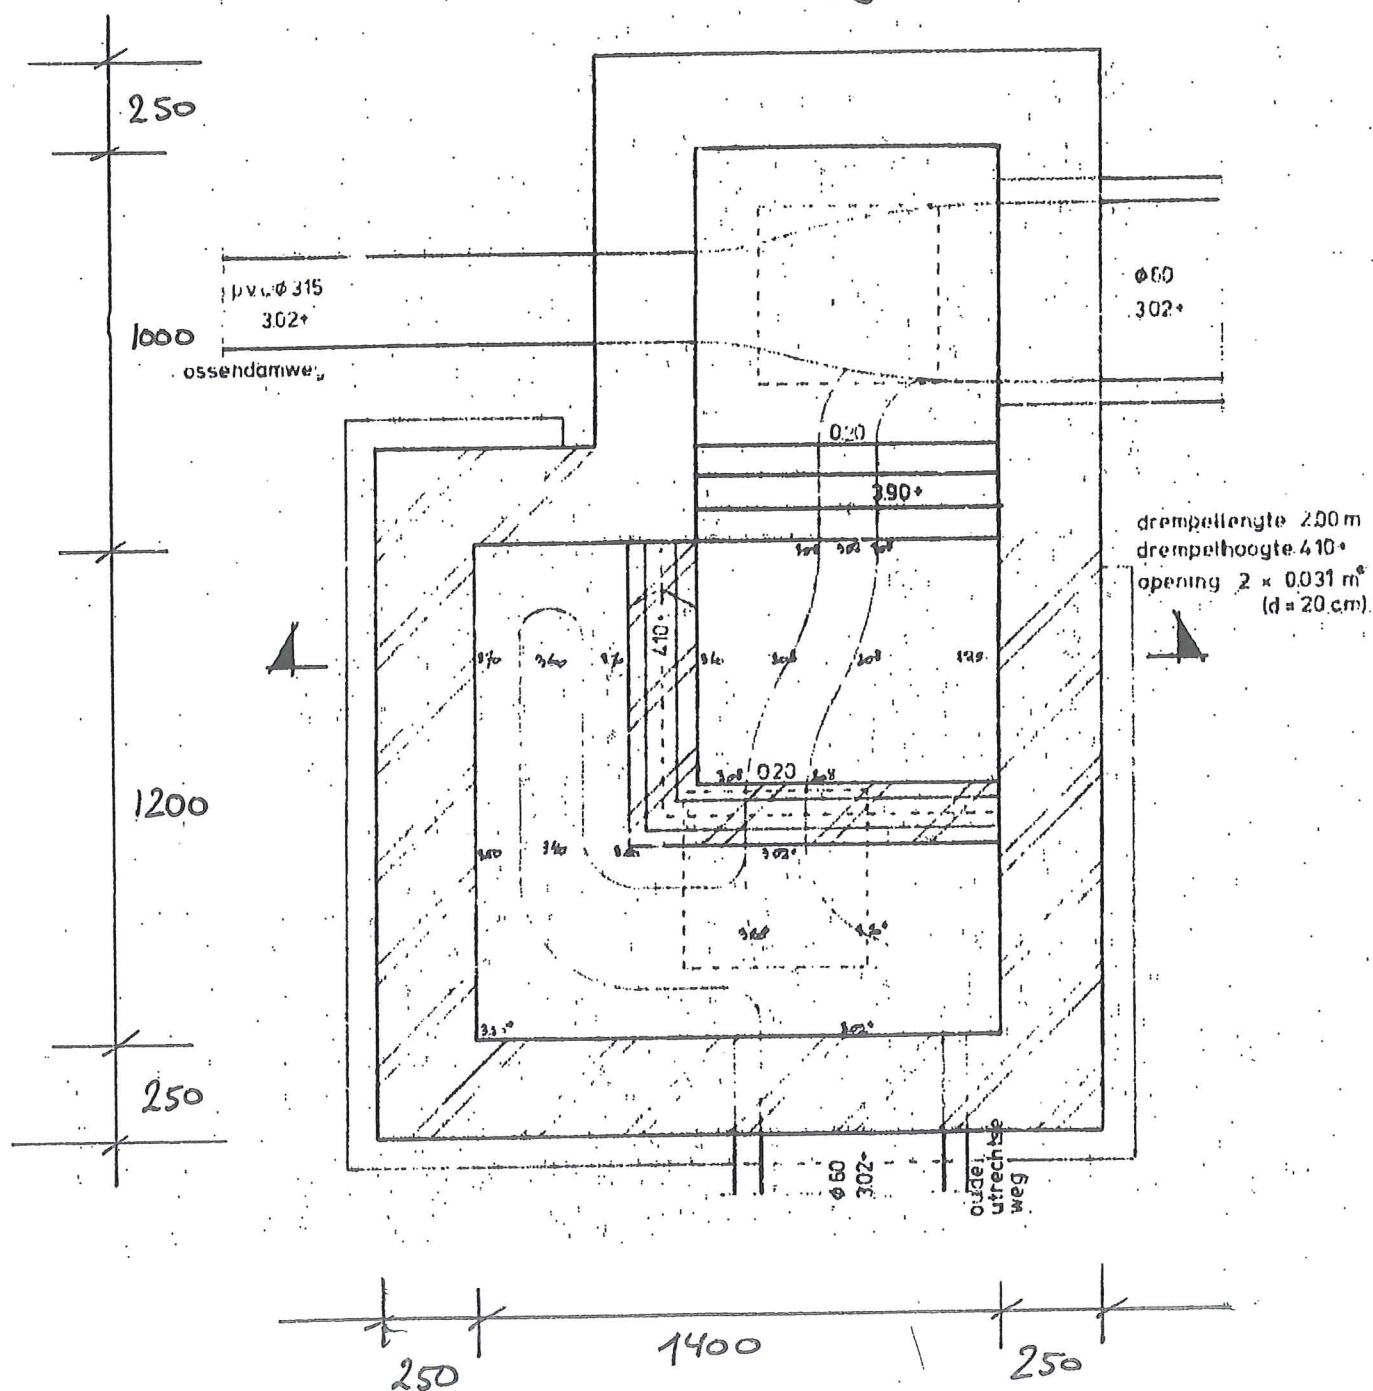


STUWPUT 1606

VONDELLAAN

2ST DOORLATEN ROND 22 CM
WERKEN ALS DOORLAAT ROND 15 CM

NAAR PUT 5581

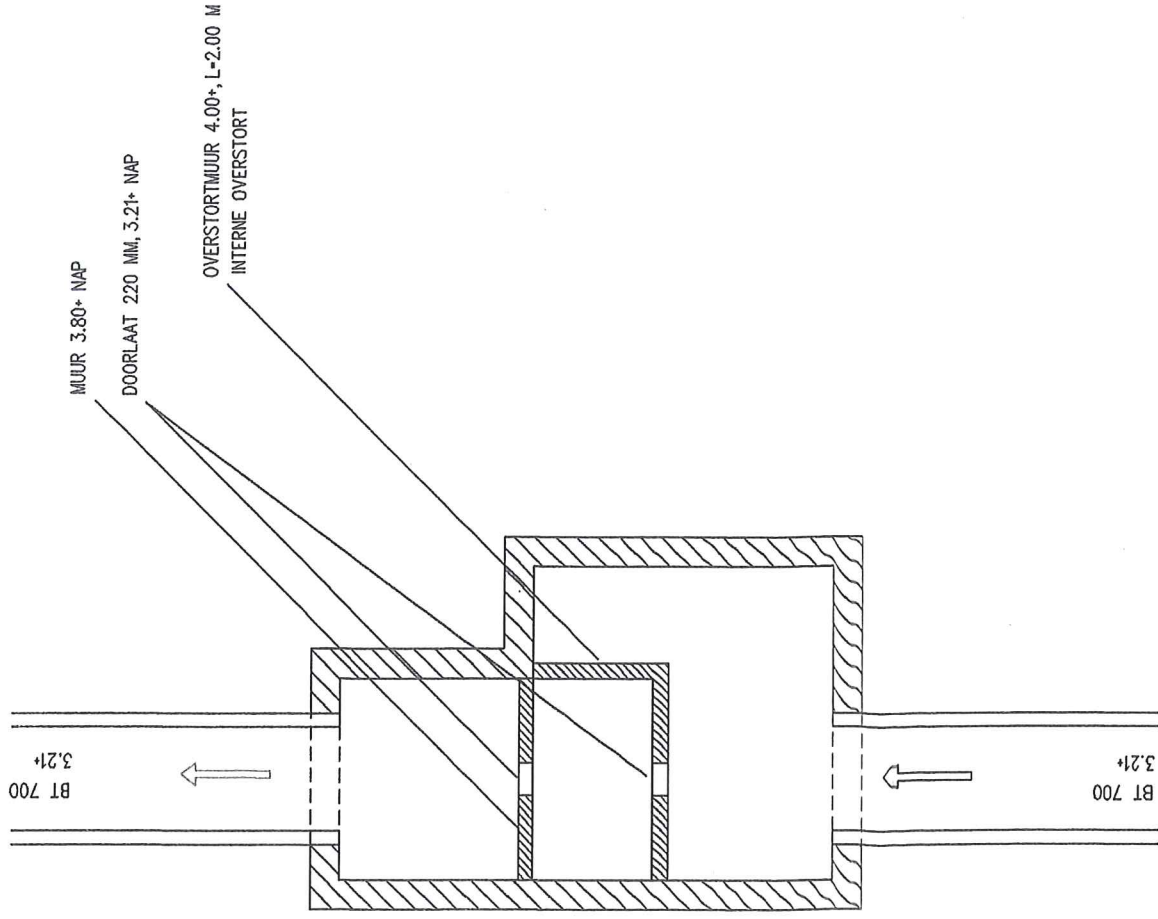


VANAF PUT 1607

STUWPUT II

1606 1:20

Archief O-34

soesterbergsestraat

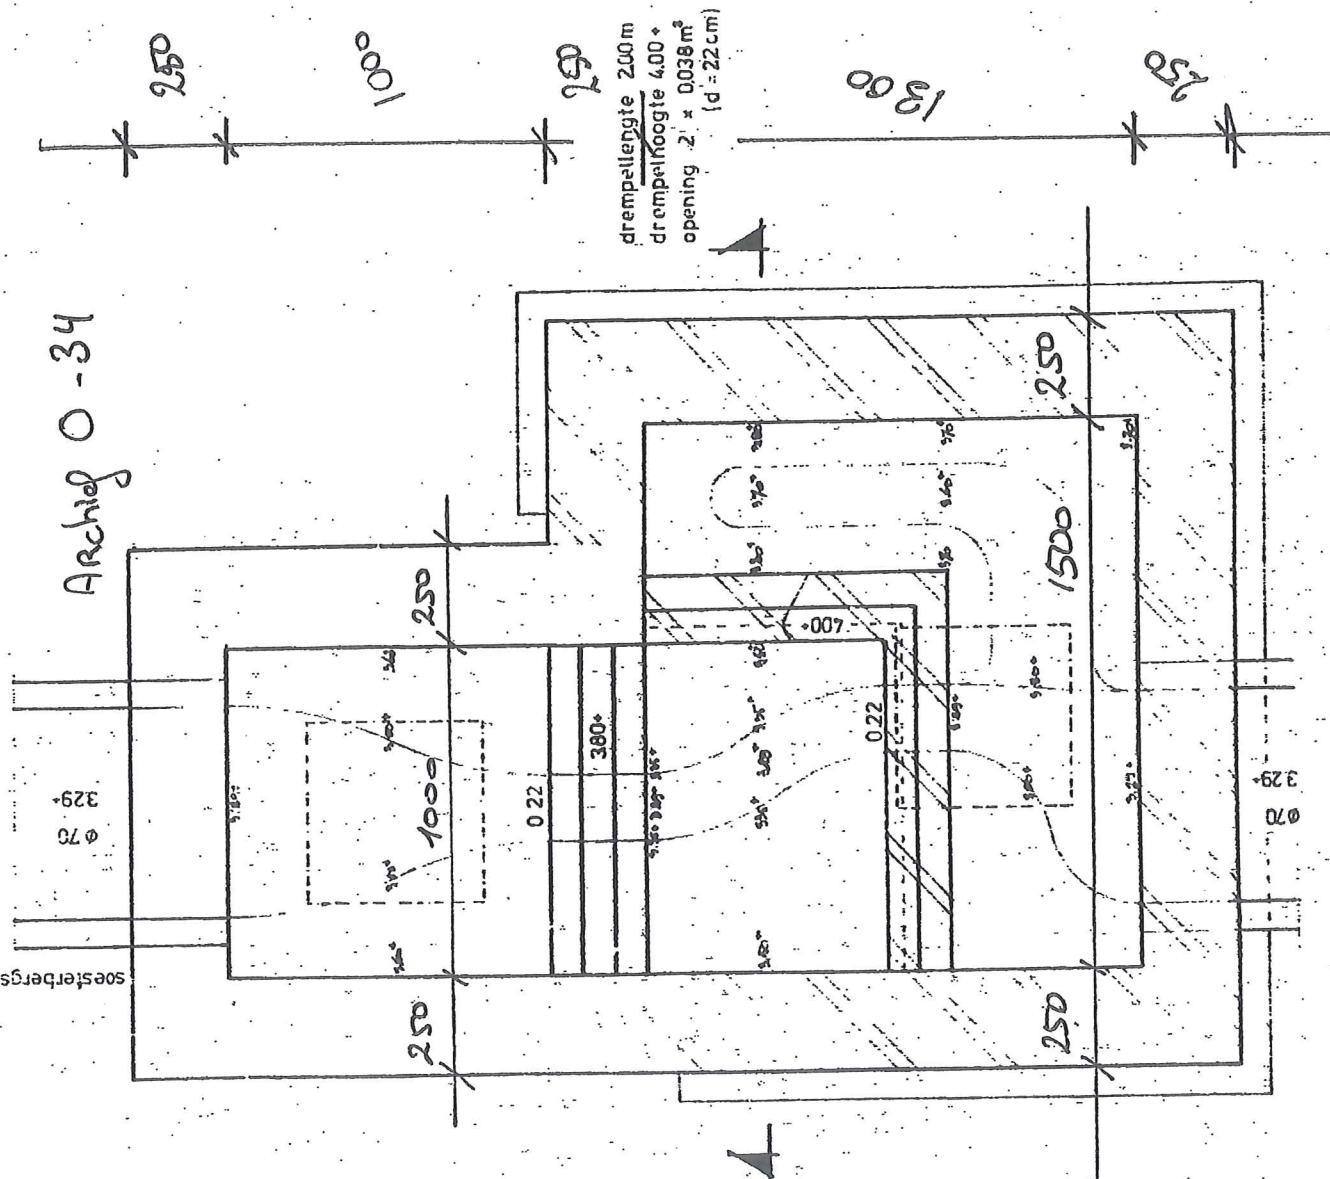




26-01-10

STUWPUT 1674 SOESTERBERGSESTRAAT

d.d. 17-10-2008

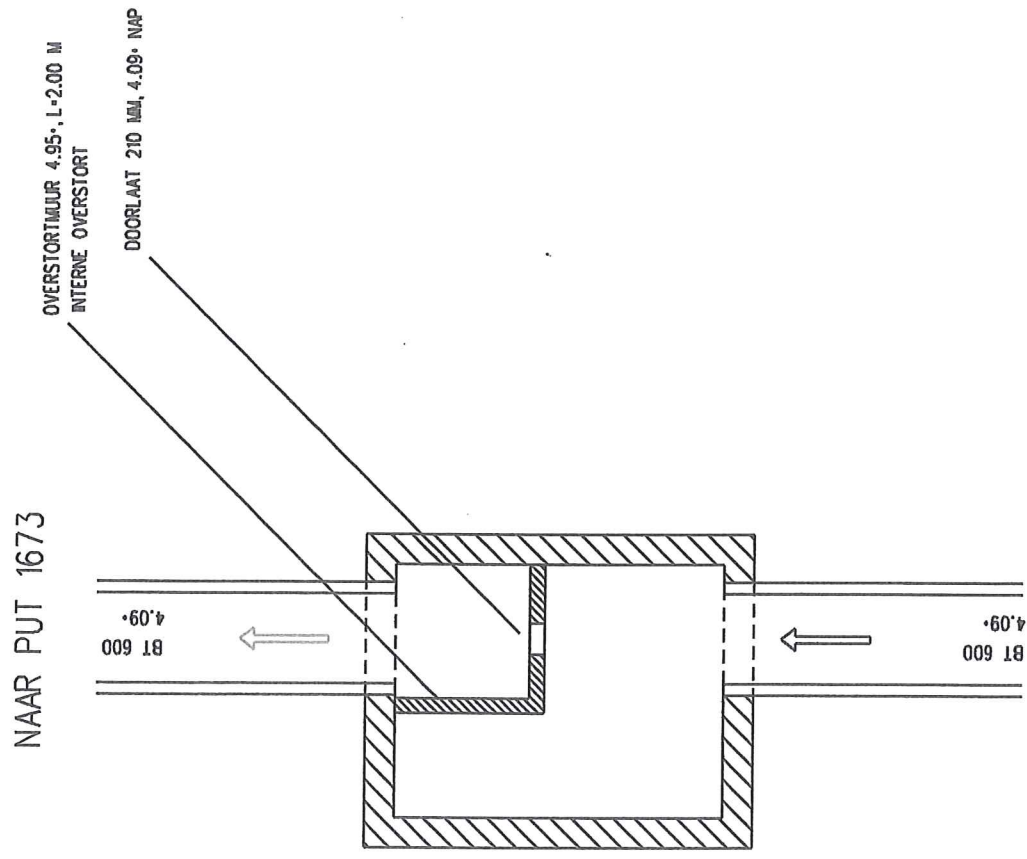



Wijkbeheer, Groen & Infrastructuur
Raadhuisplein 1 Postbus 2000
3762 AV Soest 3760 CA Soest
Tel: 035-6093411 Fax: 035-6093689

Tekening	Getekend
Schaal 1:500	Datum 26-01-10


PERSLEIDING

STUWPUT 2322
DREMPELNIVEAU 1.80+ NAP
DREMPELBREEDTE 6.50 M
3DOORLAAT ROND 515 MM

STUWPUT 2322 PUT 01-09-2004 GECONTROLEERD REGENTESSELAAN


OVERSTORTMUUR 180+ L=6.50 M
INTERNE OVERSTORT

DOORLAAT 515 MM, 0.72+ NAP

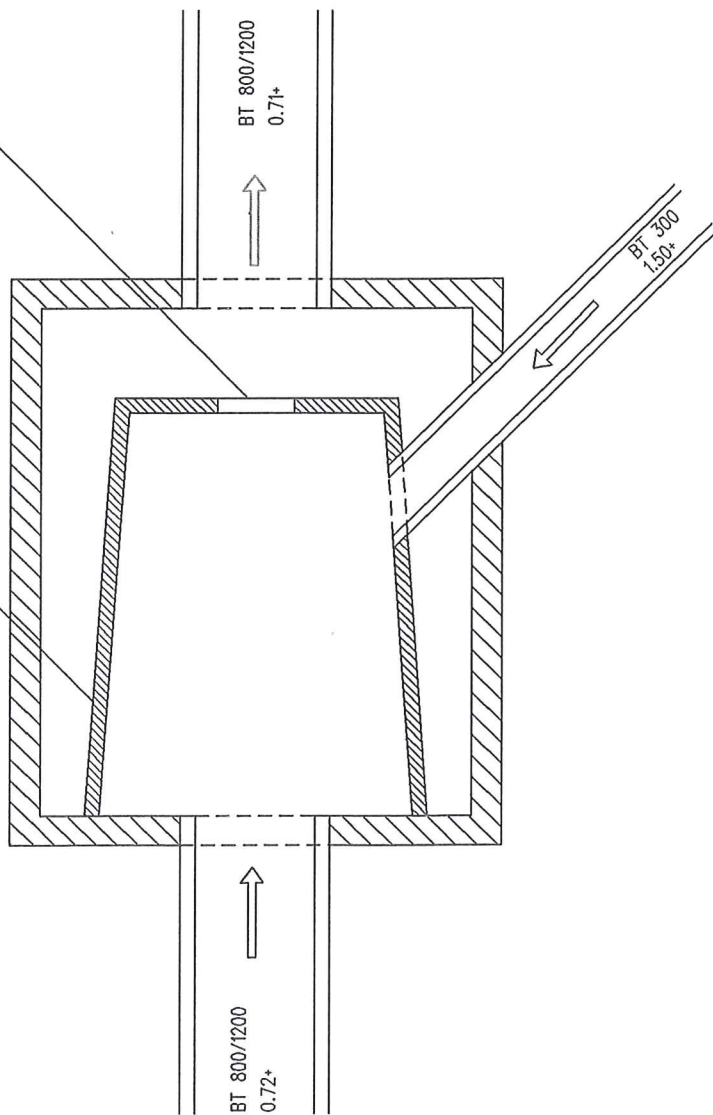


2322 1:20

80/129
072+

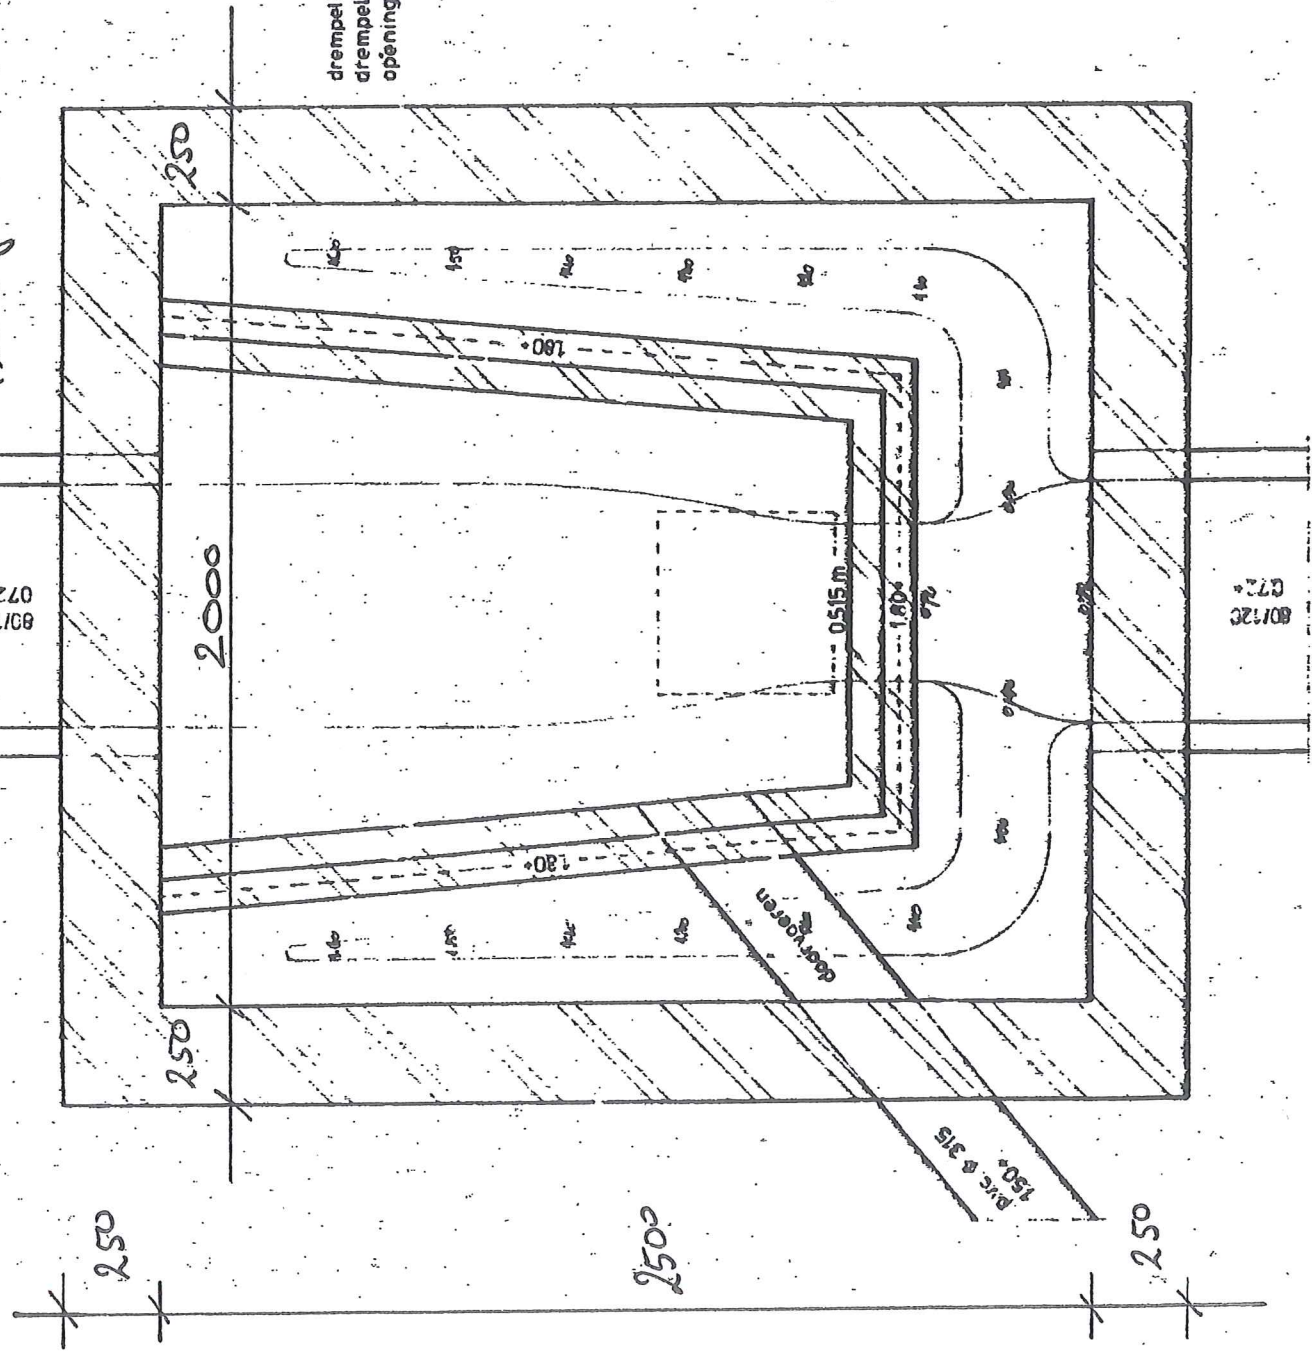



drempellengte 650 m
drempelhoogte 180°
opening 0,21 m²
(d = 51,5 cm)

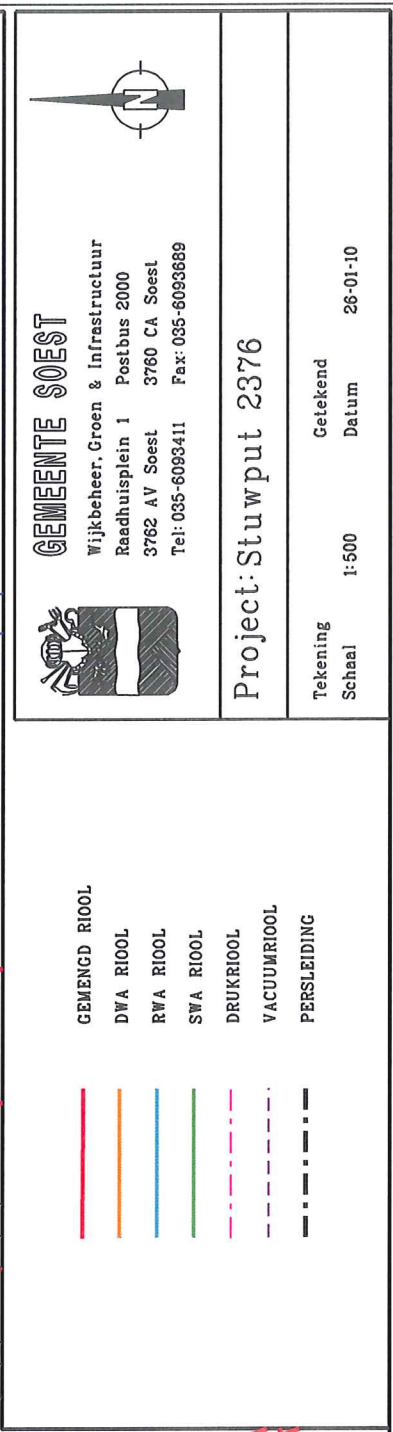

\\roskf\LOCALS~1\Temp\work.dgn 26-1-2010 11:38:53

STUWPUT 2376
NOORDERWEG

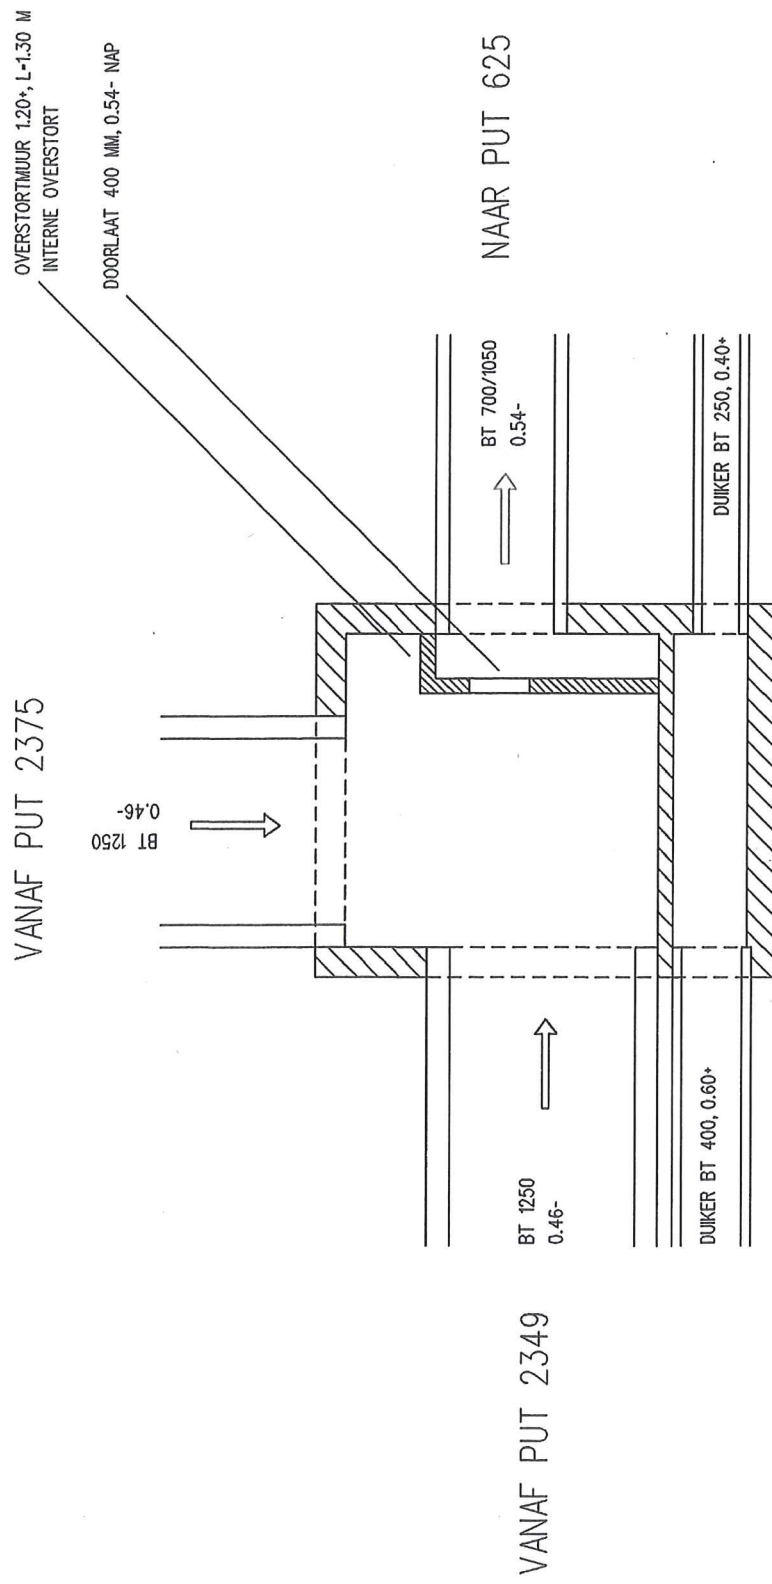

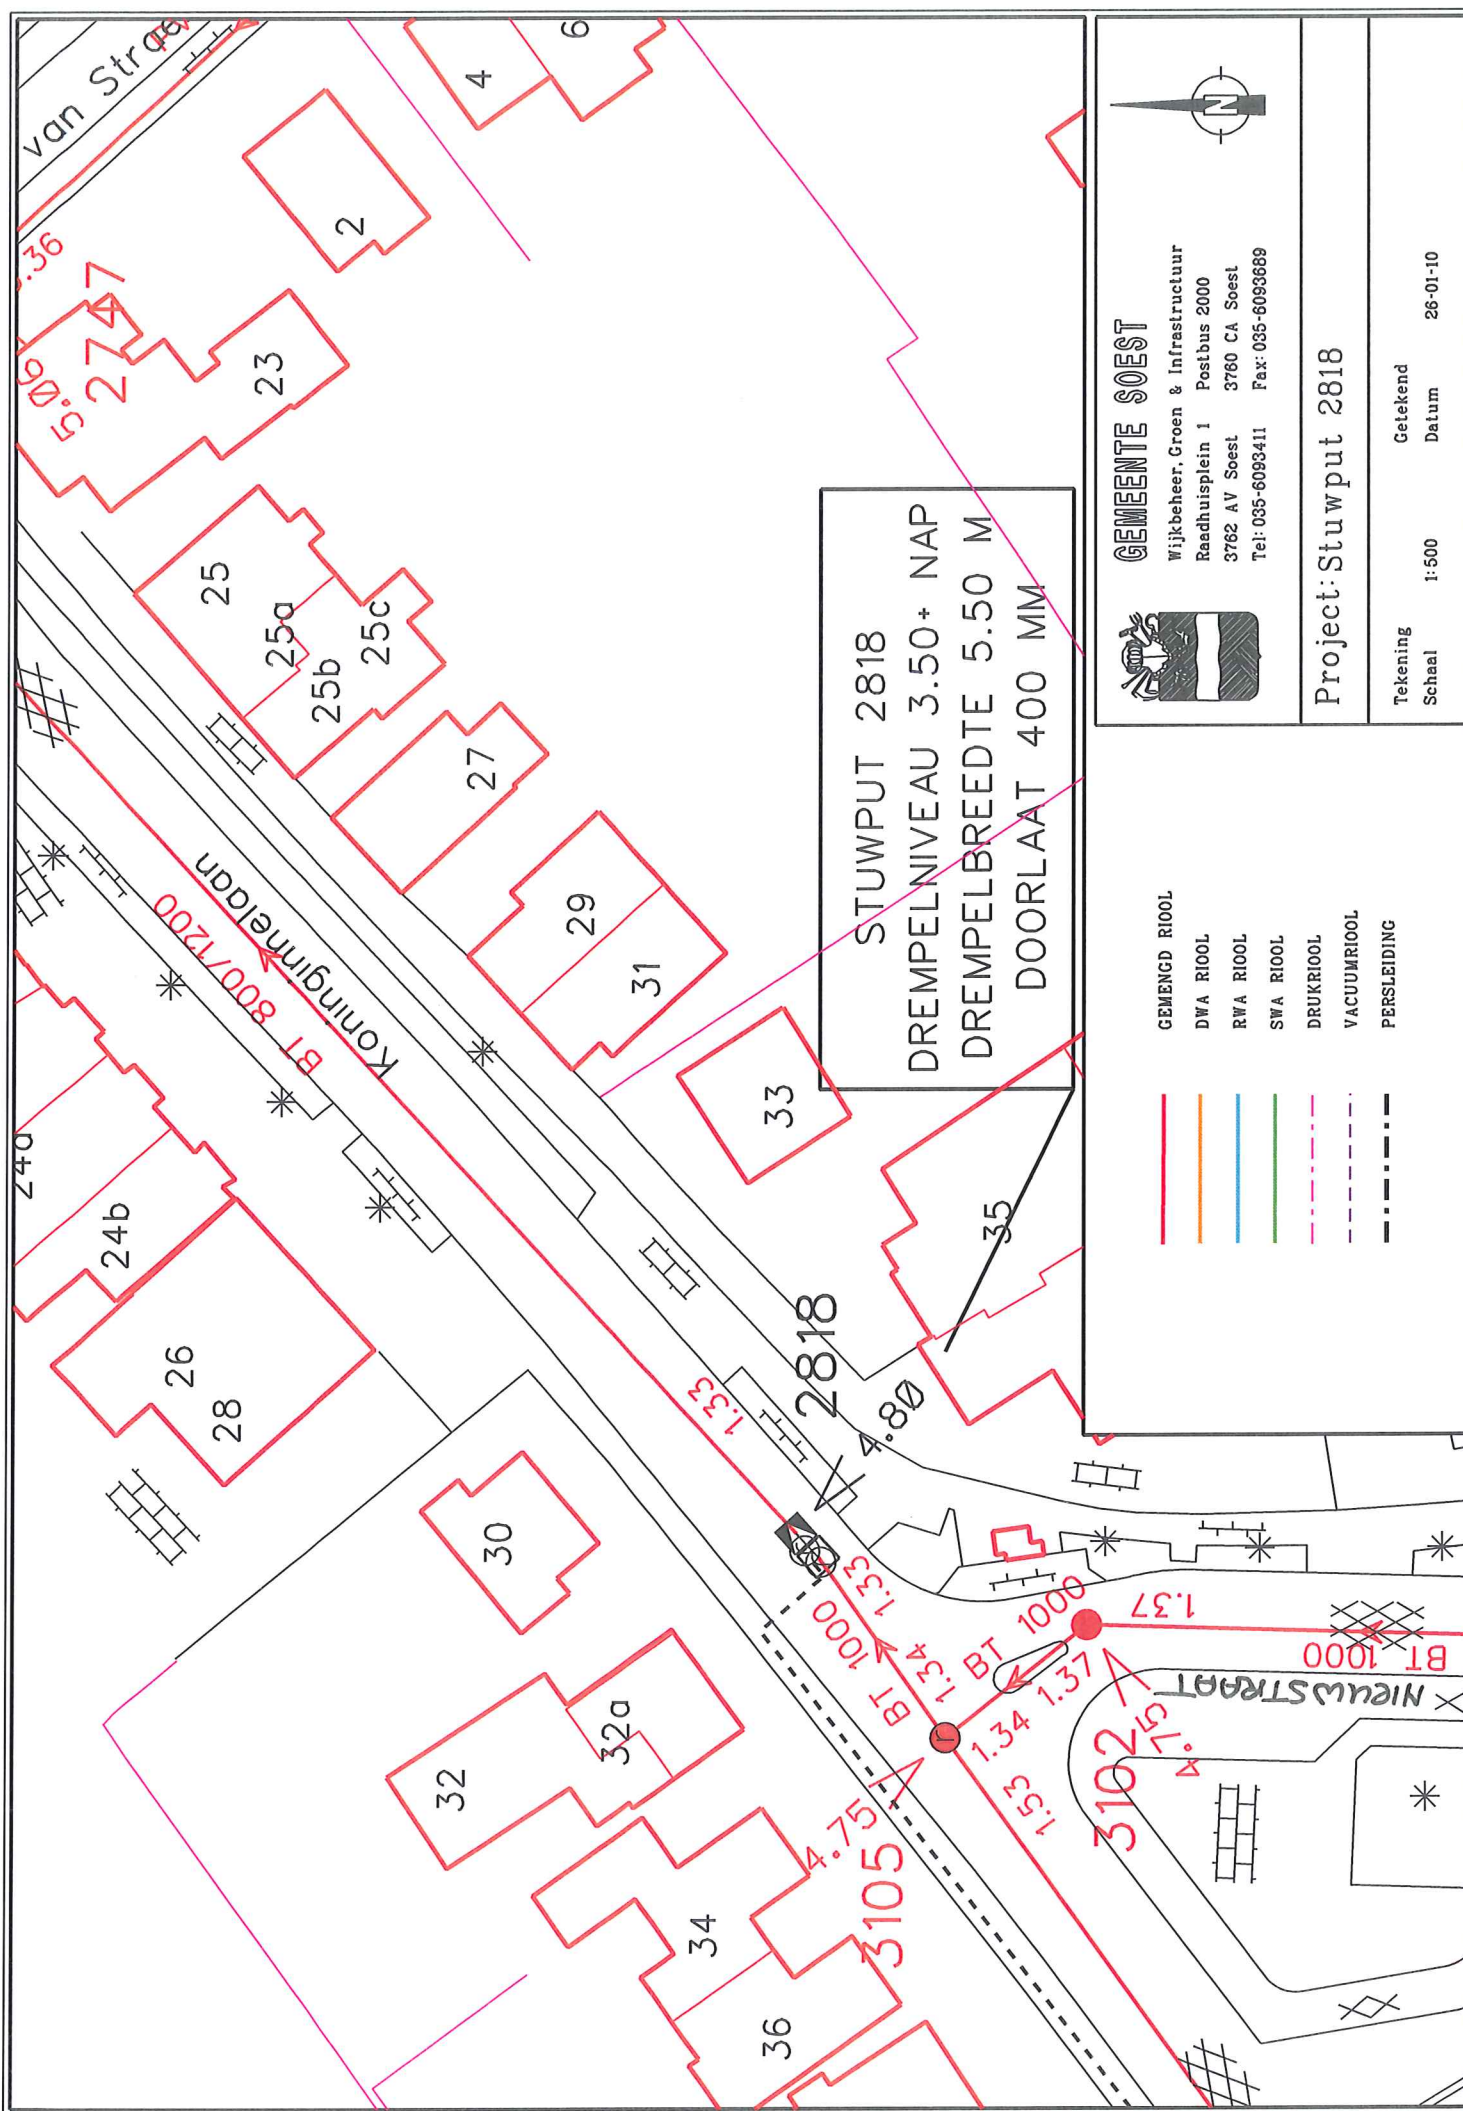

GEMEENTE SOEST


Wijkbeheer, Groen & Infrastructuur
Raadhuisplein 1 Postbus 2000
3762 AV Soest 3760 CA Soest
Tel: 035-6093411 Fax: 035-6093689

- GEMENGD RIOOL
- DWA RIOOL
- RWA RIOOL
- SWA RIOOL
- DRUKRIOOL
- VACUUMRIOOL
- PERSLEIDING

Project: Stuwput 2818

Tekening	Getekend
Schaal	Datum
1:500	26-01-10

STUWPUT 2818 PUT 01-09-2004 GECONTROLEERD
KONINGINNELAAN

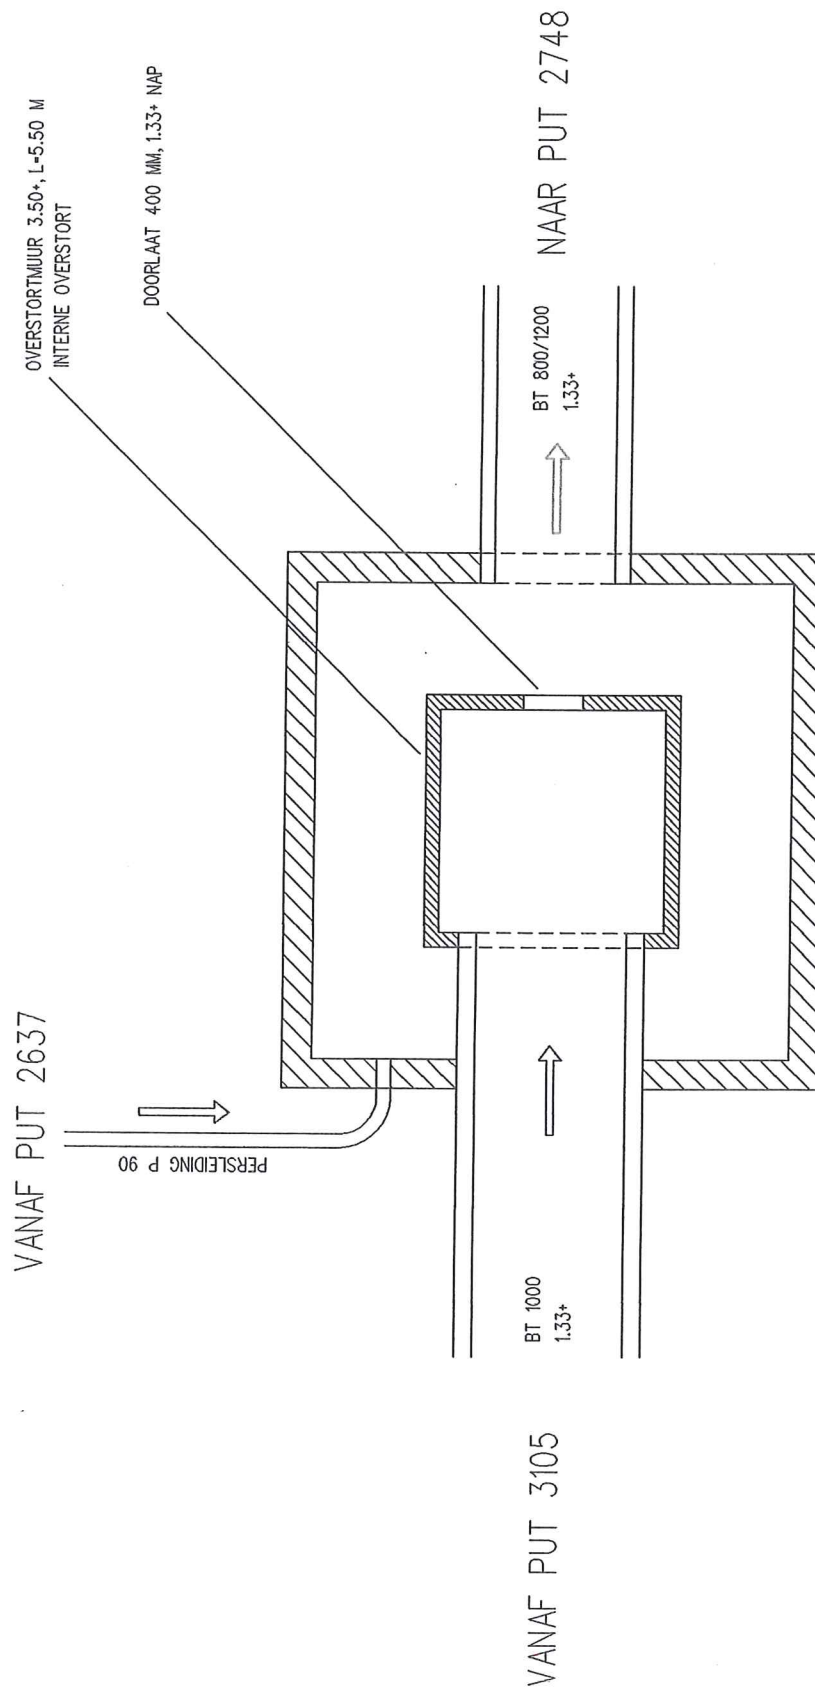


STUWPUT 2836

NIEUWSTRAAT

PUT INWENDIG 2.50X2.50 M


DOORLAAT 400 MM, 3.28° NAP
OVERSTORTIJDUR 4.48°, L=3.50 M
INTERNE OVERSTORT

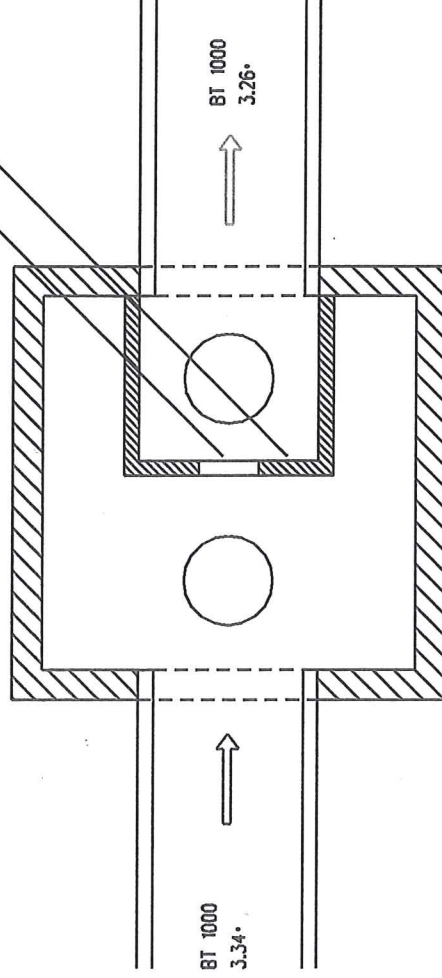


VANAF PUT 2830

NAAR PUT 2836A

AFDEKPLAAT

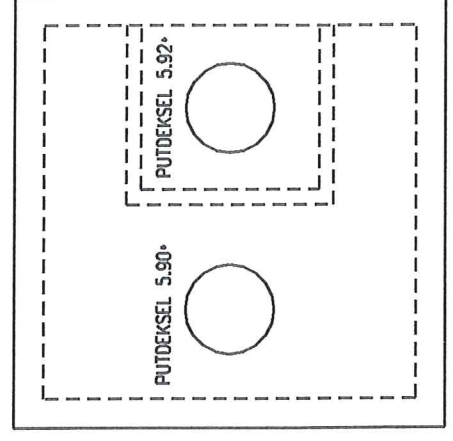


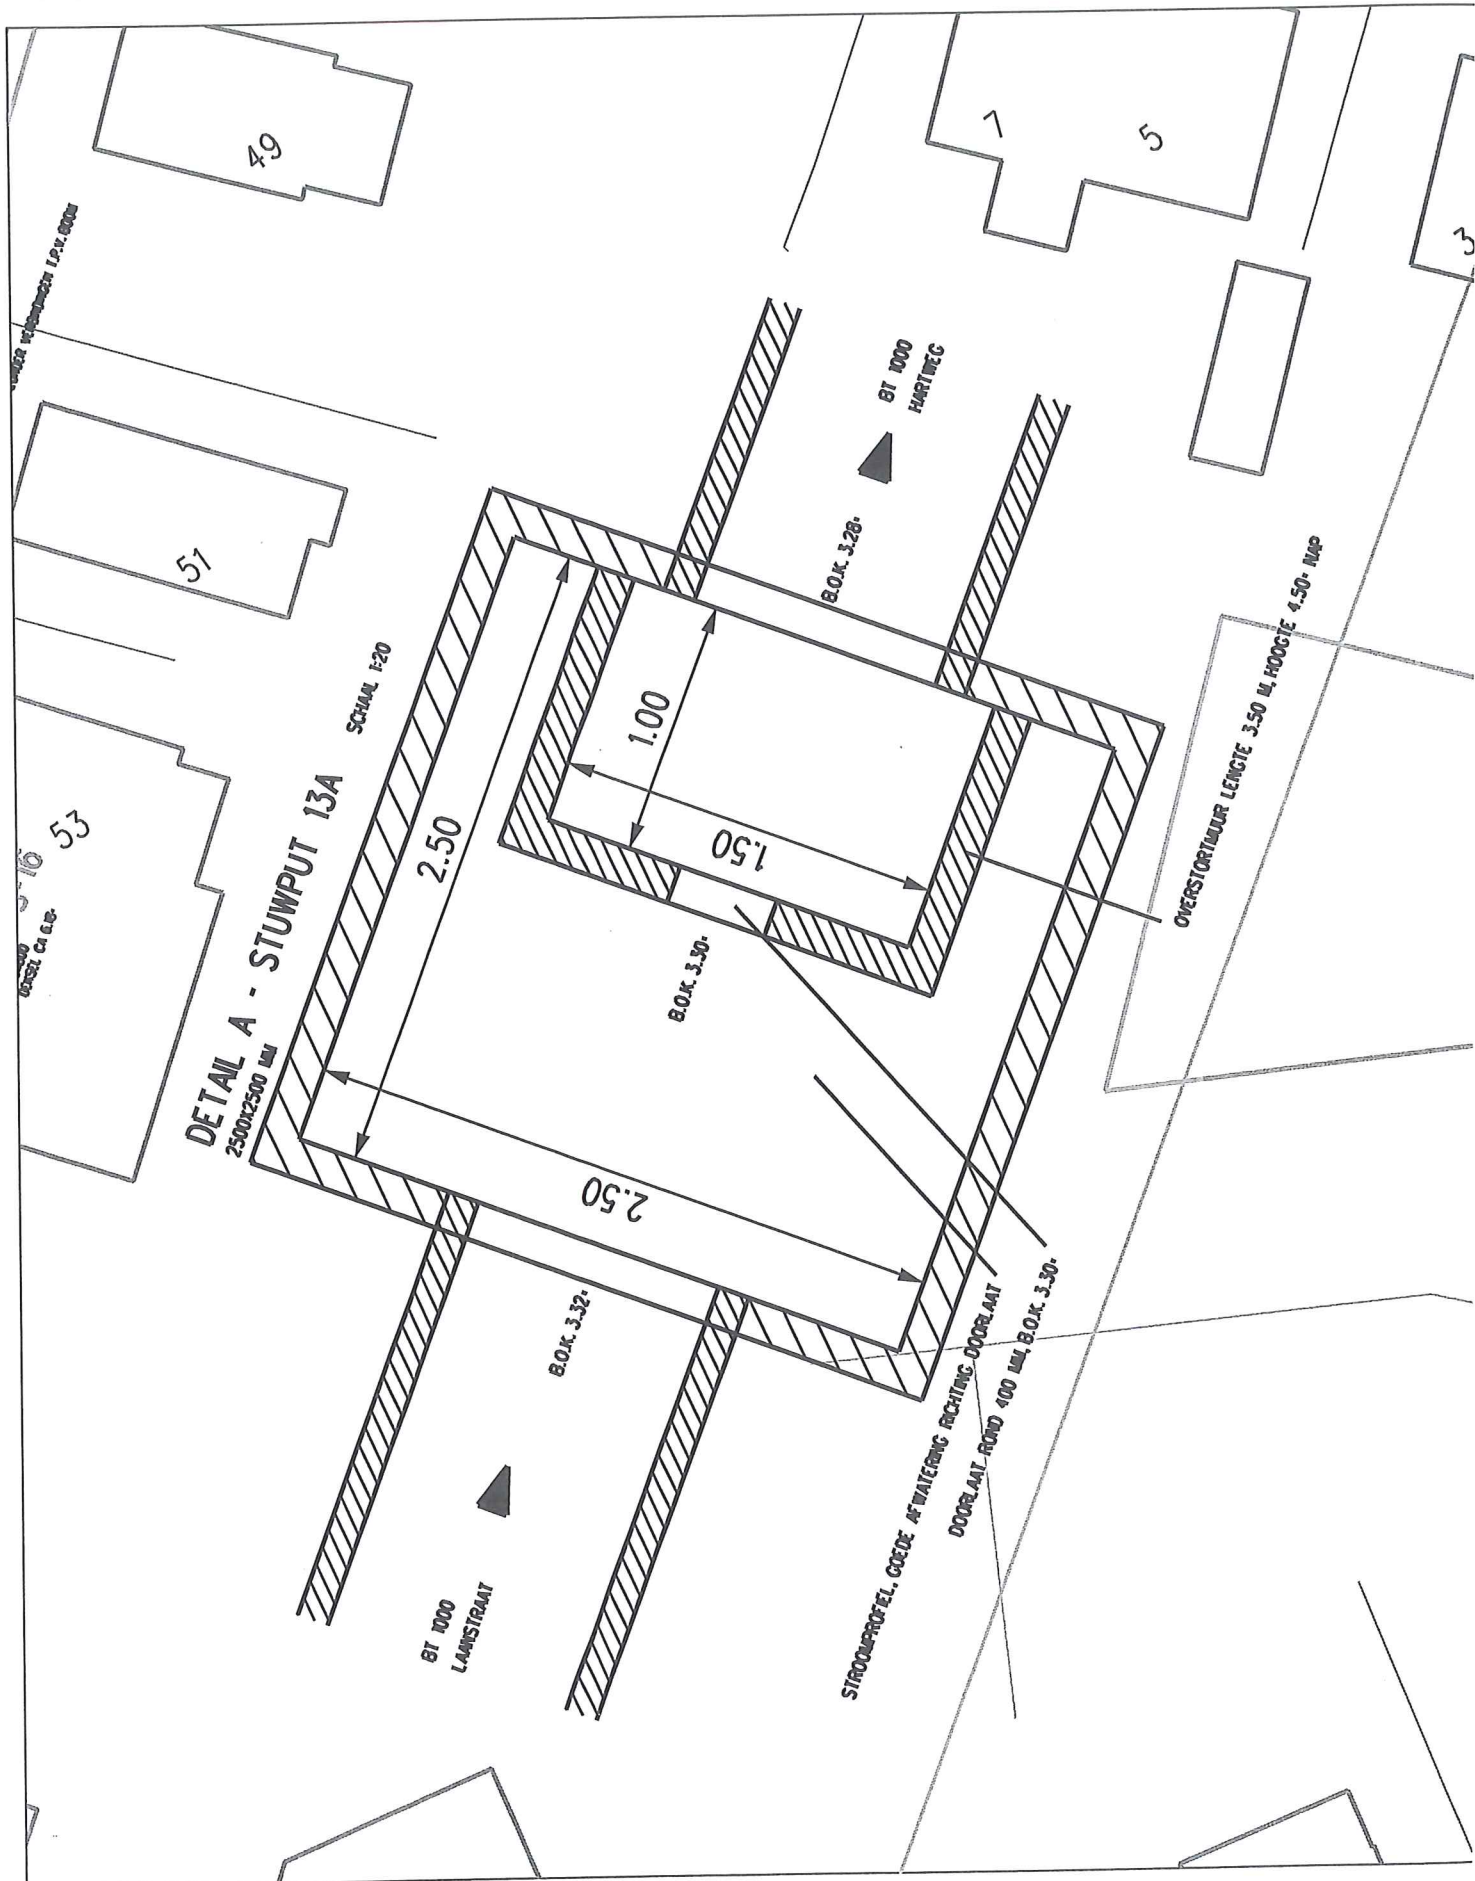



GEMEENTE SOEST

Wijkbeheer, Groen & Infrastructuur
Raadhuisplein 1 Postbus 2000
3762 AV Soest 3760 CA Soest
Tel: 035-6093411 Fax: 035-6093689

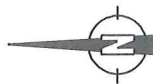


Project: Stuwput 3437

Tekening	Getekend
Schaal 1:750	Datum 28-01-10

STUWPUT 3437
DALWEG/BEUKENLAAN

AFMETING 2.00X2.00 M INWENDIG
d.d. 22-01-2010


VANAF PUT 3436

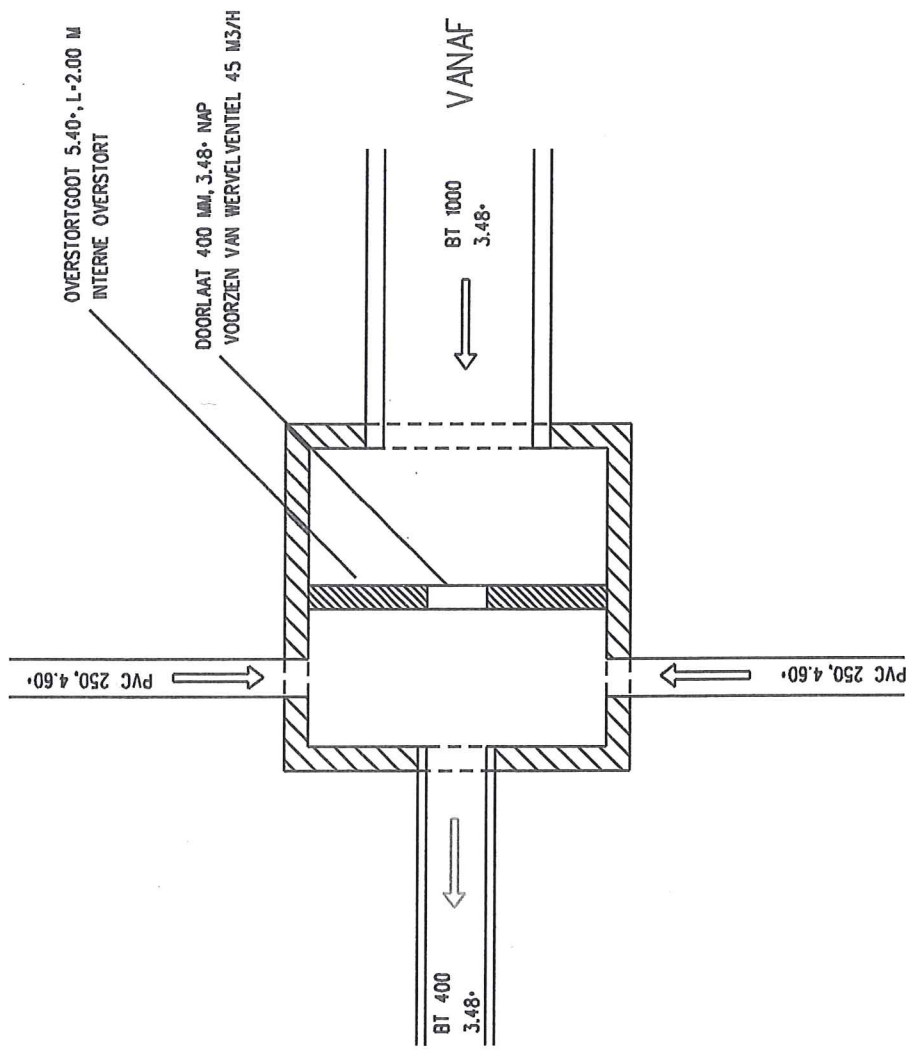

NAAR PUT 3432

VANAF PUT 3548

VANAF PUT 3459A

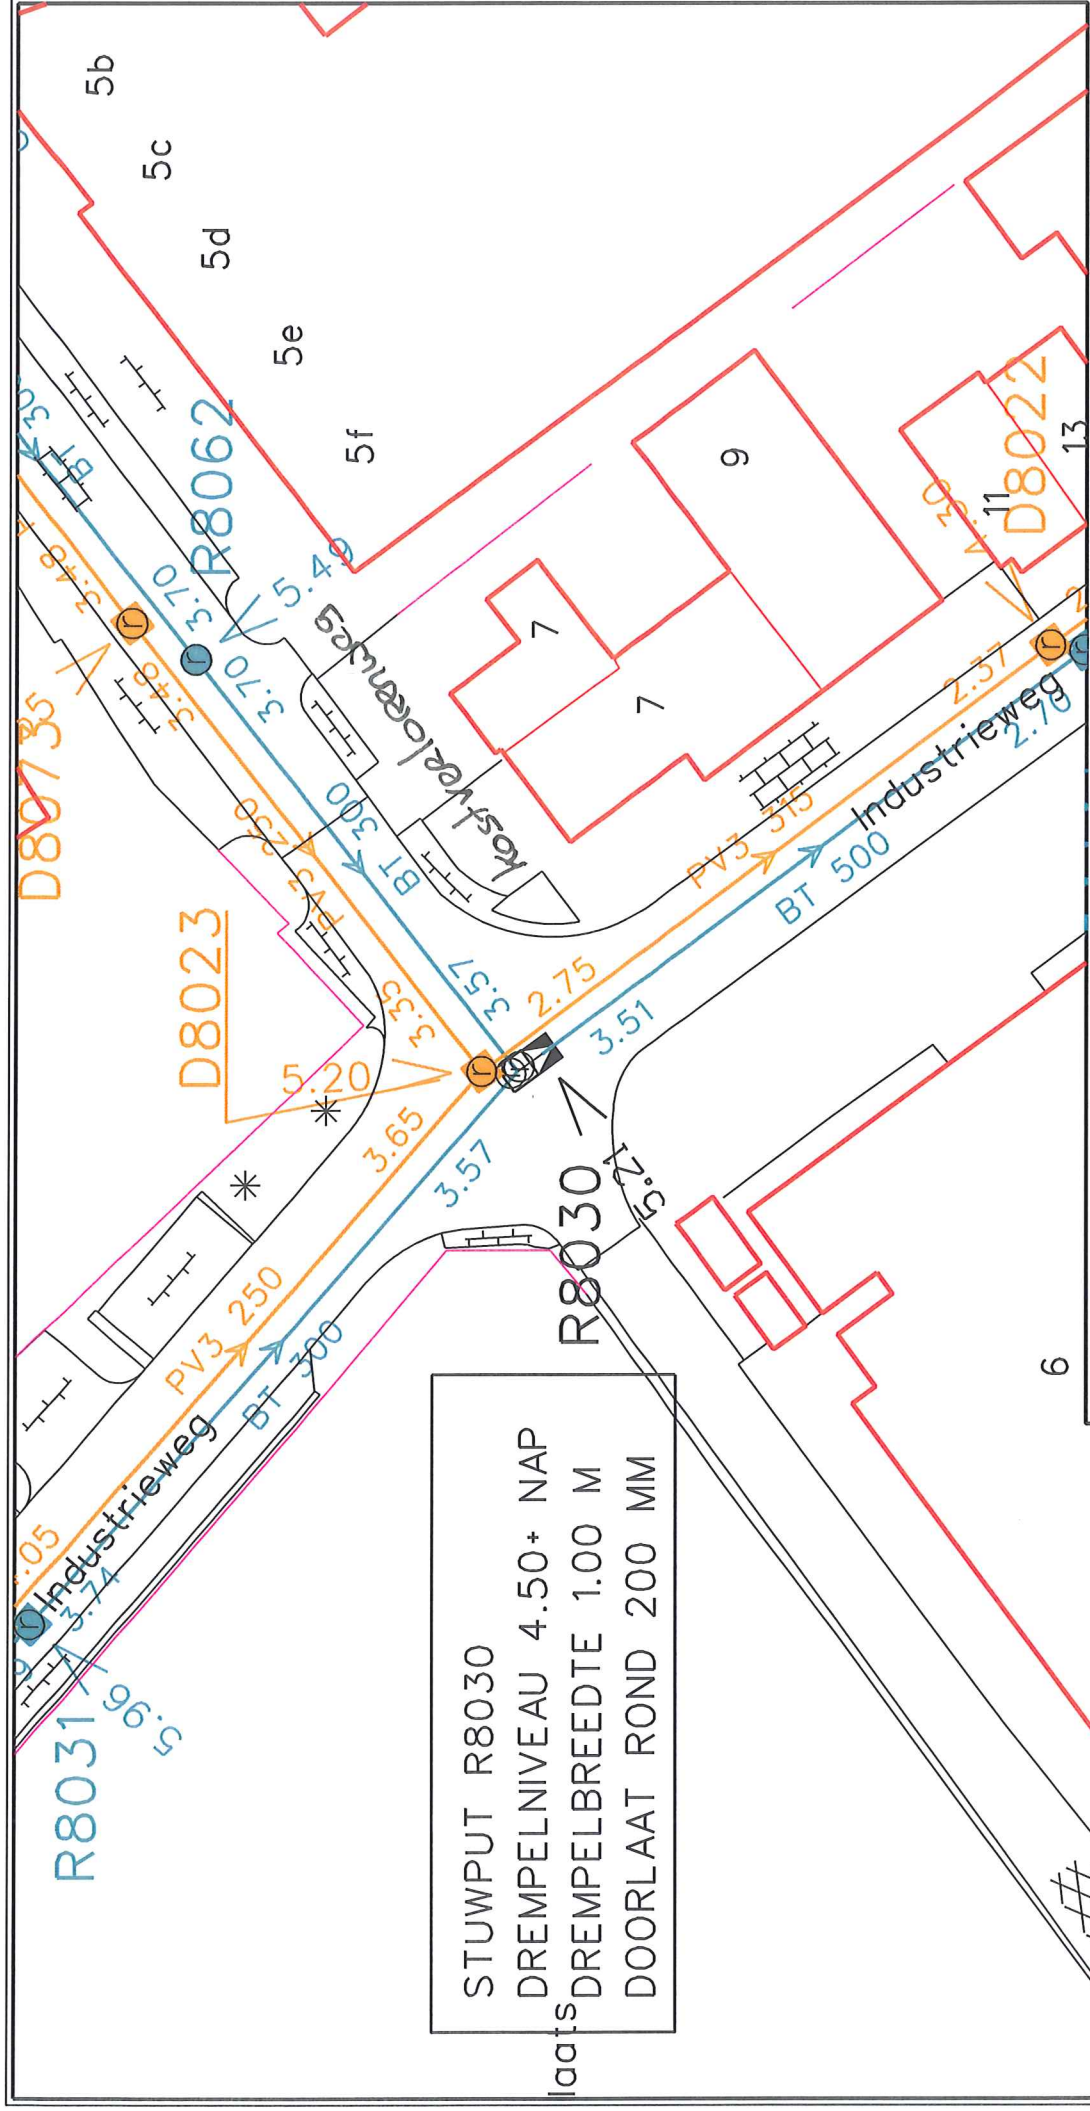

STUWPUT R8030
DREMPELNIVEAU 4.50+ NAP
DREMPELBREEDTE 1.00 M
DOORLAAT ROND 200 MM



GEMEENTE SOEST
Wijkbeheer, Groen & Infrastructuur
Raadhuisplein 1 Postbus 2000
3762 AV Soest 3760 CA Soest
Tel: 035-6083411 Fax: 035-6083689



- GEMENGD RIOOL
- DWA RIOOL
- RWA RIOOL
- SWA RIOOL
- DRUKRIOOL
- VACUUMRIOOL
- PERSLEIDING

Project: Stuwput R8030

Tekening	Getekend
Schaal	Datum
1:500	26-01-10

STUWPUT R8030
2.00 x 1.00 M
INDUSTRIEWEG

OVERSTORTMUUR BREED 1.00 M, HOOGTE 4.50+ NAP
MET DOORLAAT 200 MM, BOK 3.51+ NAP

BETONNEN PUT 2.00 X 1.00 M
BETONNEN AFDEKPLAAT VOORZIEN VAN 2 MANGATEN

