




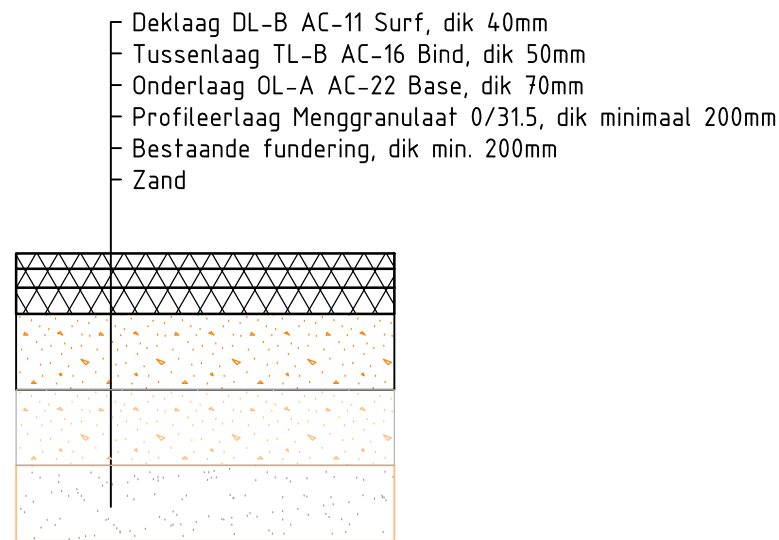


Detail 03a: Verhardingsconstructie
Hoofdrijbanen asfaltverharding
SCHAAL 1 : 20

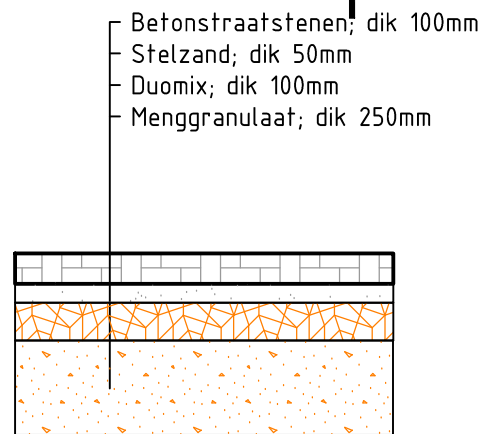


Detail 03b: Verhardingsconstructie
Hoofdrijbanen elementenverharding
SCHAAL 1 : 20

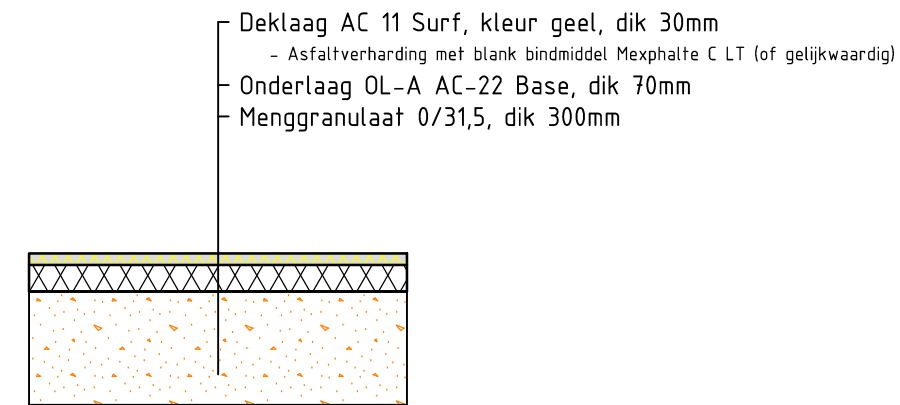


Detail 03c: Verhardingsconstructie
Fietspad Postweg
SCHAAL 1 : 20

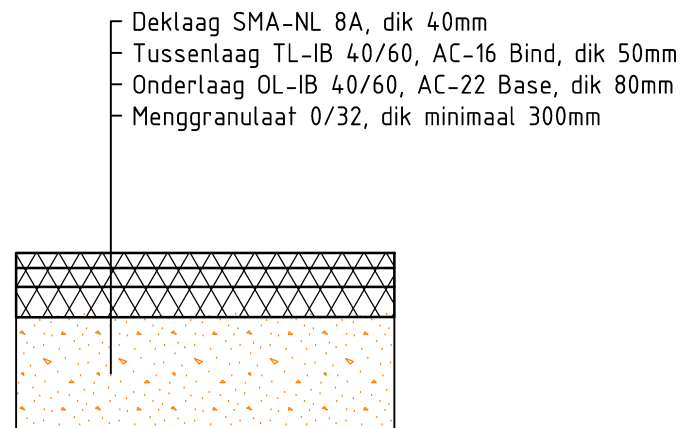

Detail 03d: Verhardingsconstructie
Rotondes
SCHAAL 1 : 20

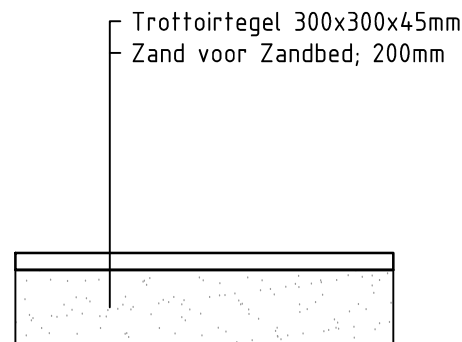

Detail 03e: Verhardingsconstructie
Fiets- en Voetpad
SCHAAL 1 : 20

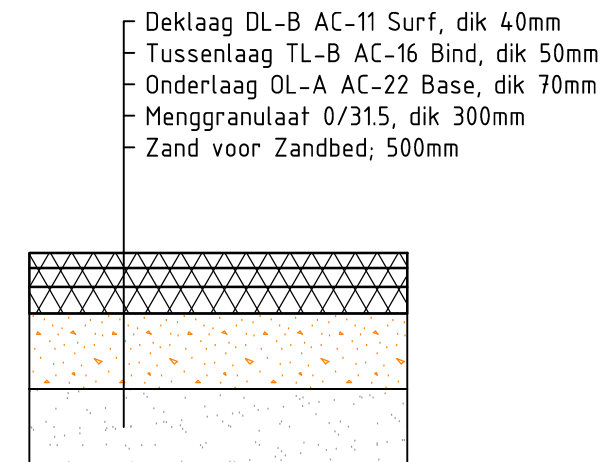

Detail 03f: Verhardingsconstructie
Toegangsweg De Krim
SCHAAL 1 : 20

Maten in meters tenzij anders vermeld
Materialen in millimeters
Hoogtematen in meters t.o.v. N.A.P.

0 0.2 0.4 0.6 0.8m			
D1	16-06-2021	NOTA VAN INLICHTINGEN 2	RLa
D0	11-05-2021	DEFINITIEF	RLa
C0	16-04-2021	CONCEPT	RLa
Nr	Datum	Wijziging	Tek

Gemeente Texel		Tekenaar	Schaal
		R.D. Lagcher	1:20
		Projectleider	Formaat
		E. Lange-Van der Esch	A3
Ontwerp Postweg - Vuurtorenweg			3 IN 9
		Status	Wijz.n.r.
Uitvoeringsontwerp		DEFINITIEF	D1
Detailtekening		www.anteagroup.nl	
Verhardingsconstructies		anteagroup	
Tekeningnummer			
456129-D-3-0203			