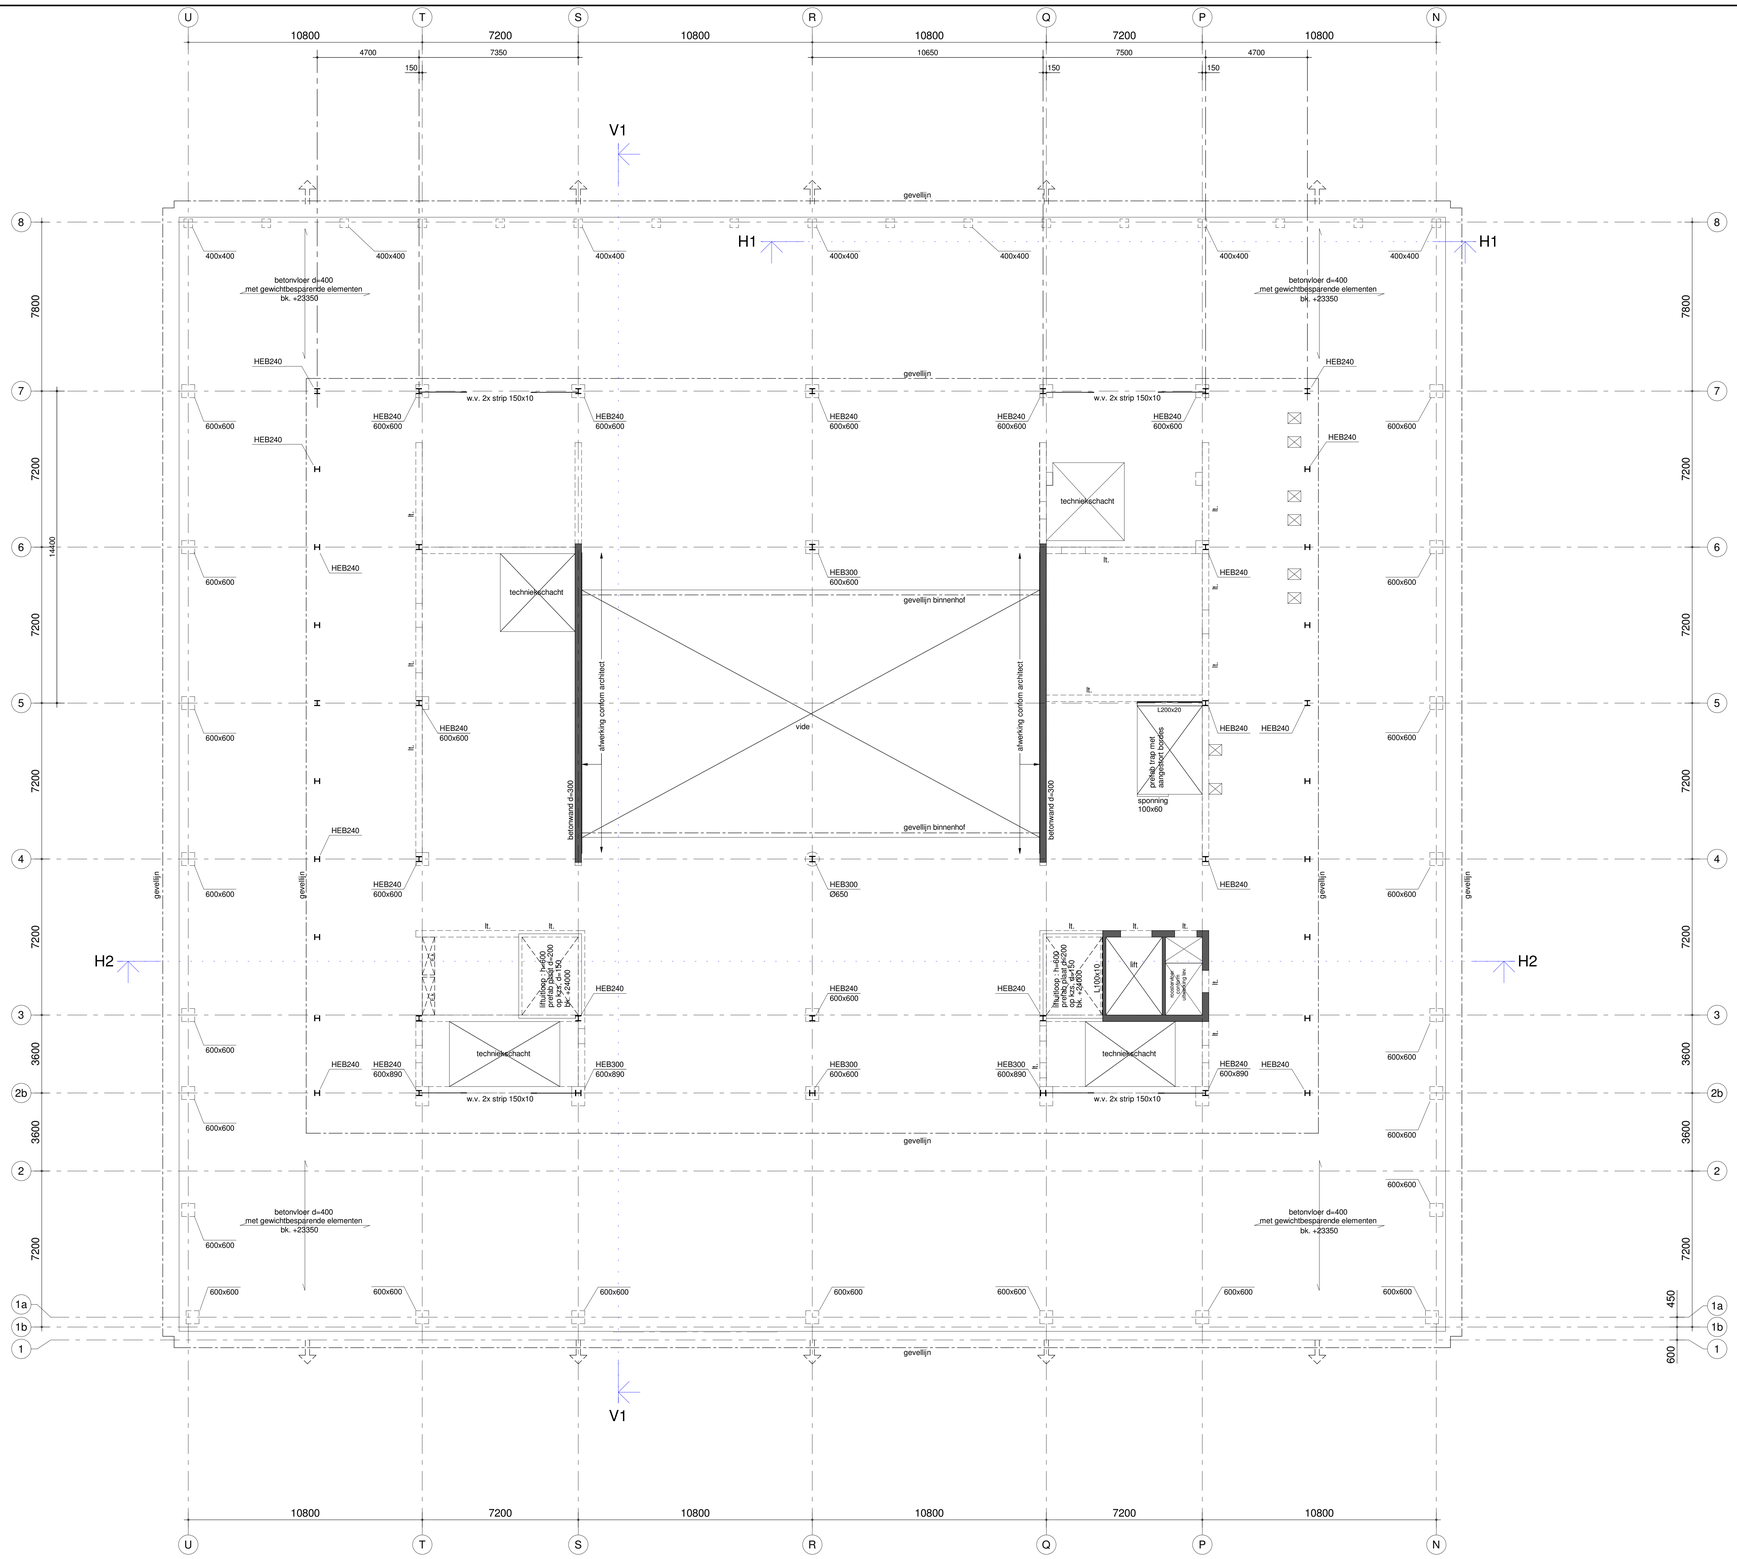

voor algemene opmerkingen zie tekening do-10

wijziging	gew.	omschrijving	gec.	gez.
g				
f				
e				
d				
c		in bewerking 2021-04-07		
b				
a				

project : RDC VUmc te Amsterdam

opdracht : VU Medisch Centrum te AMSTERDAM

architect : Atelier Pro Architekten b.v. te DEN HAAG

onderdeel : Plattegrond 6e verdieping

getek. : JeH

gec. : CCM

gez. : AR

zonneveld ingenieurs
Delfseplein 27
3013 AA Rotterdam
Postbus 4398
3006 AJ Rotterdam
+31(0)10 412 88 88
info@zonneveld.com
www.zonneveld.com

schaal : 1:100

werk nr. : 2011-136

tekening : do-16