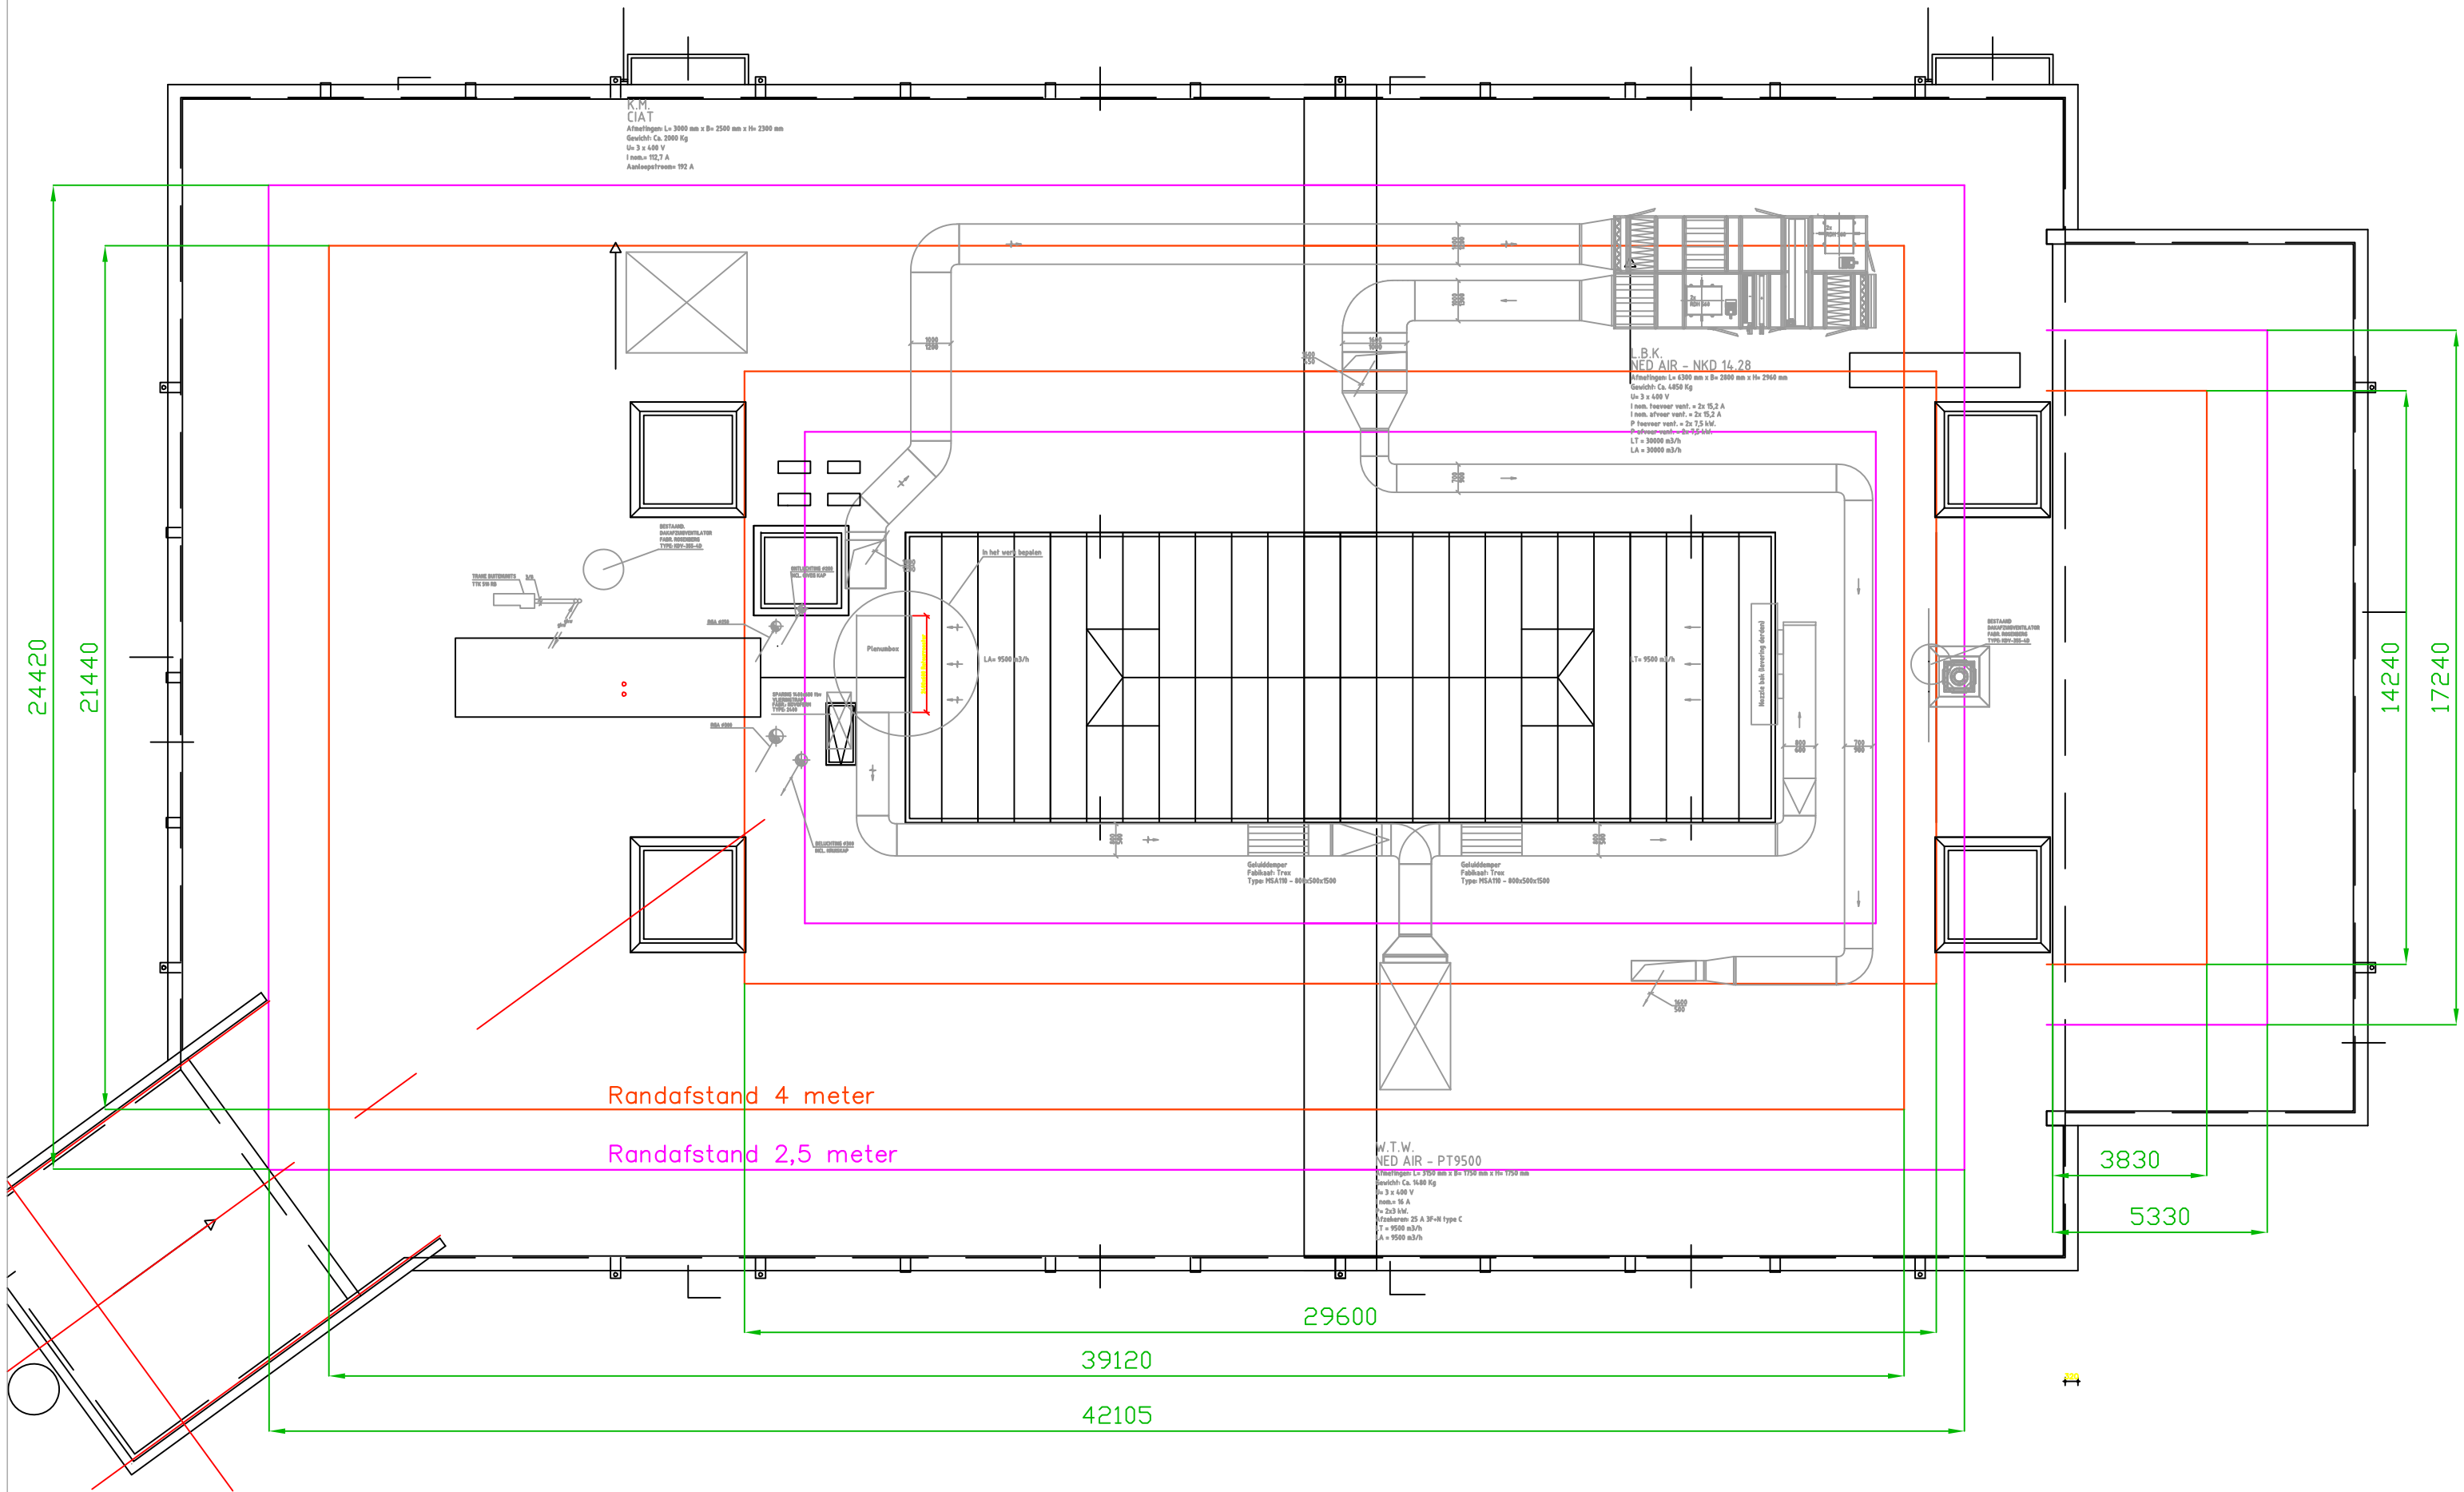

SB–A Dakoppervlak A3 schaal 1:150 8/10/2019