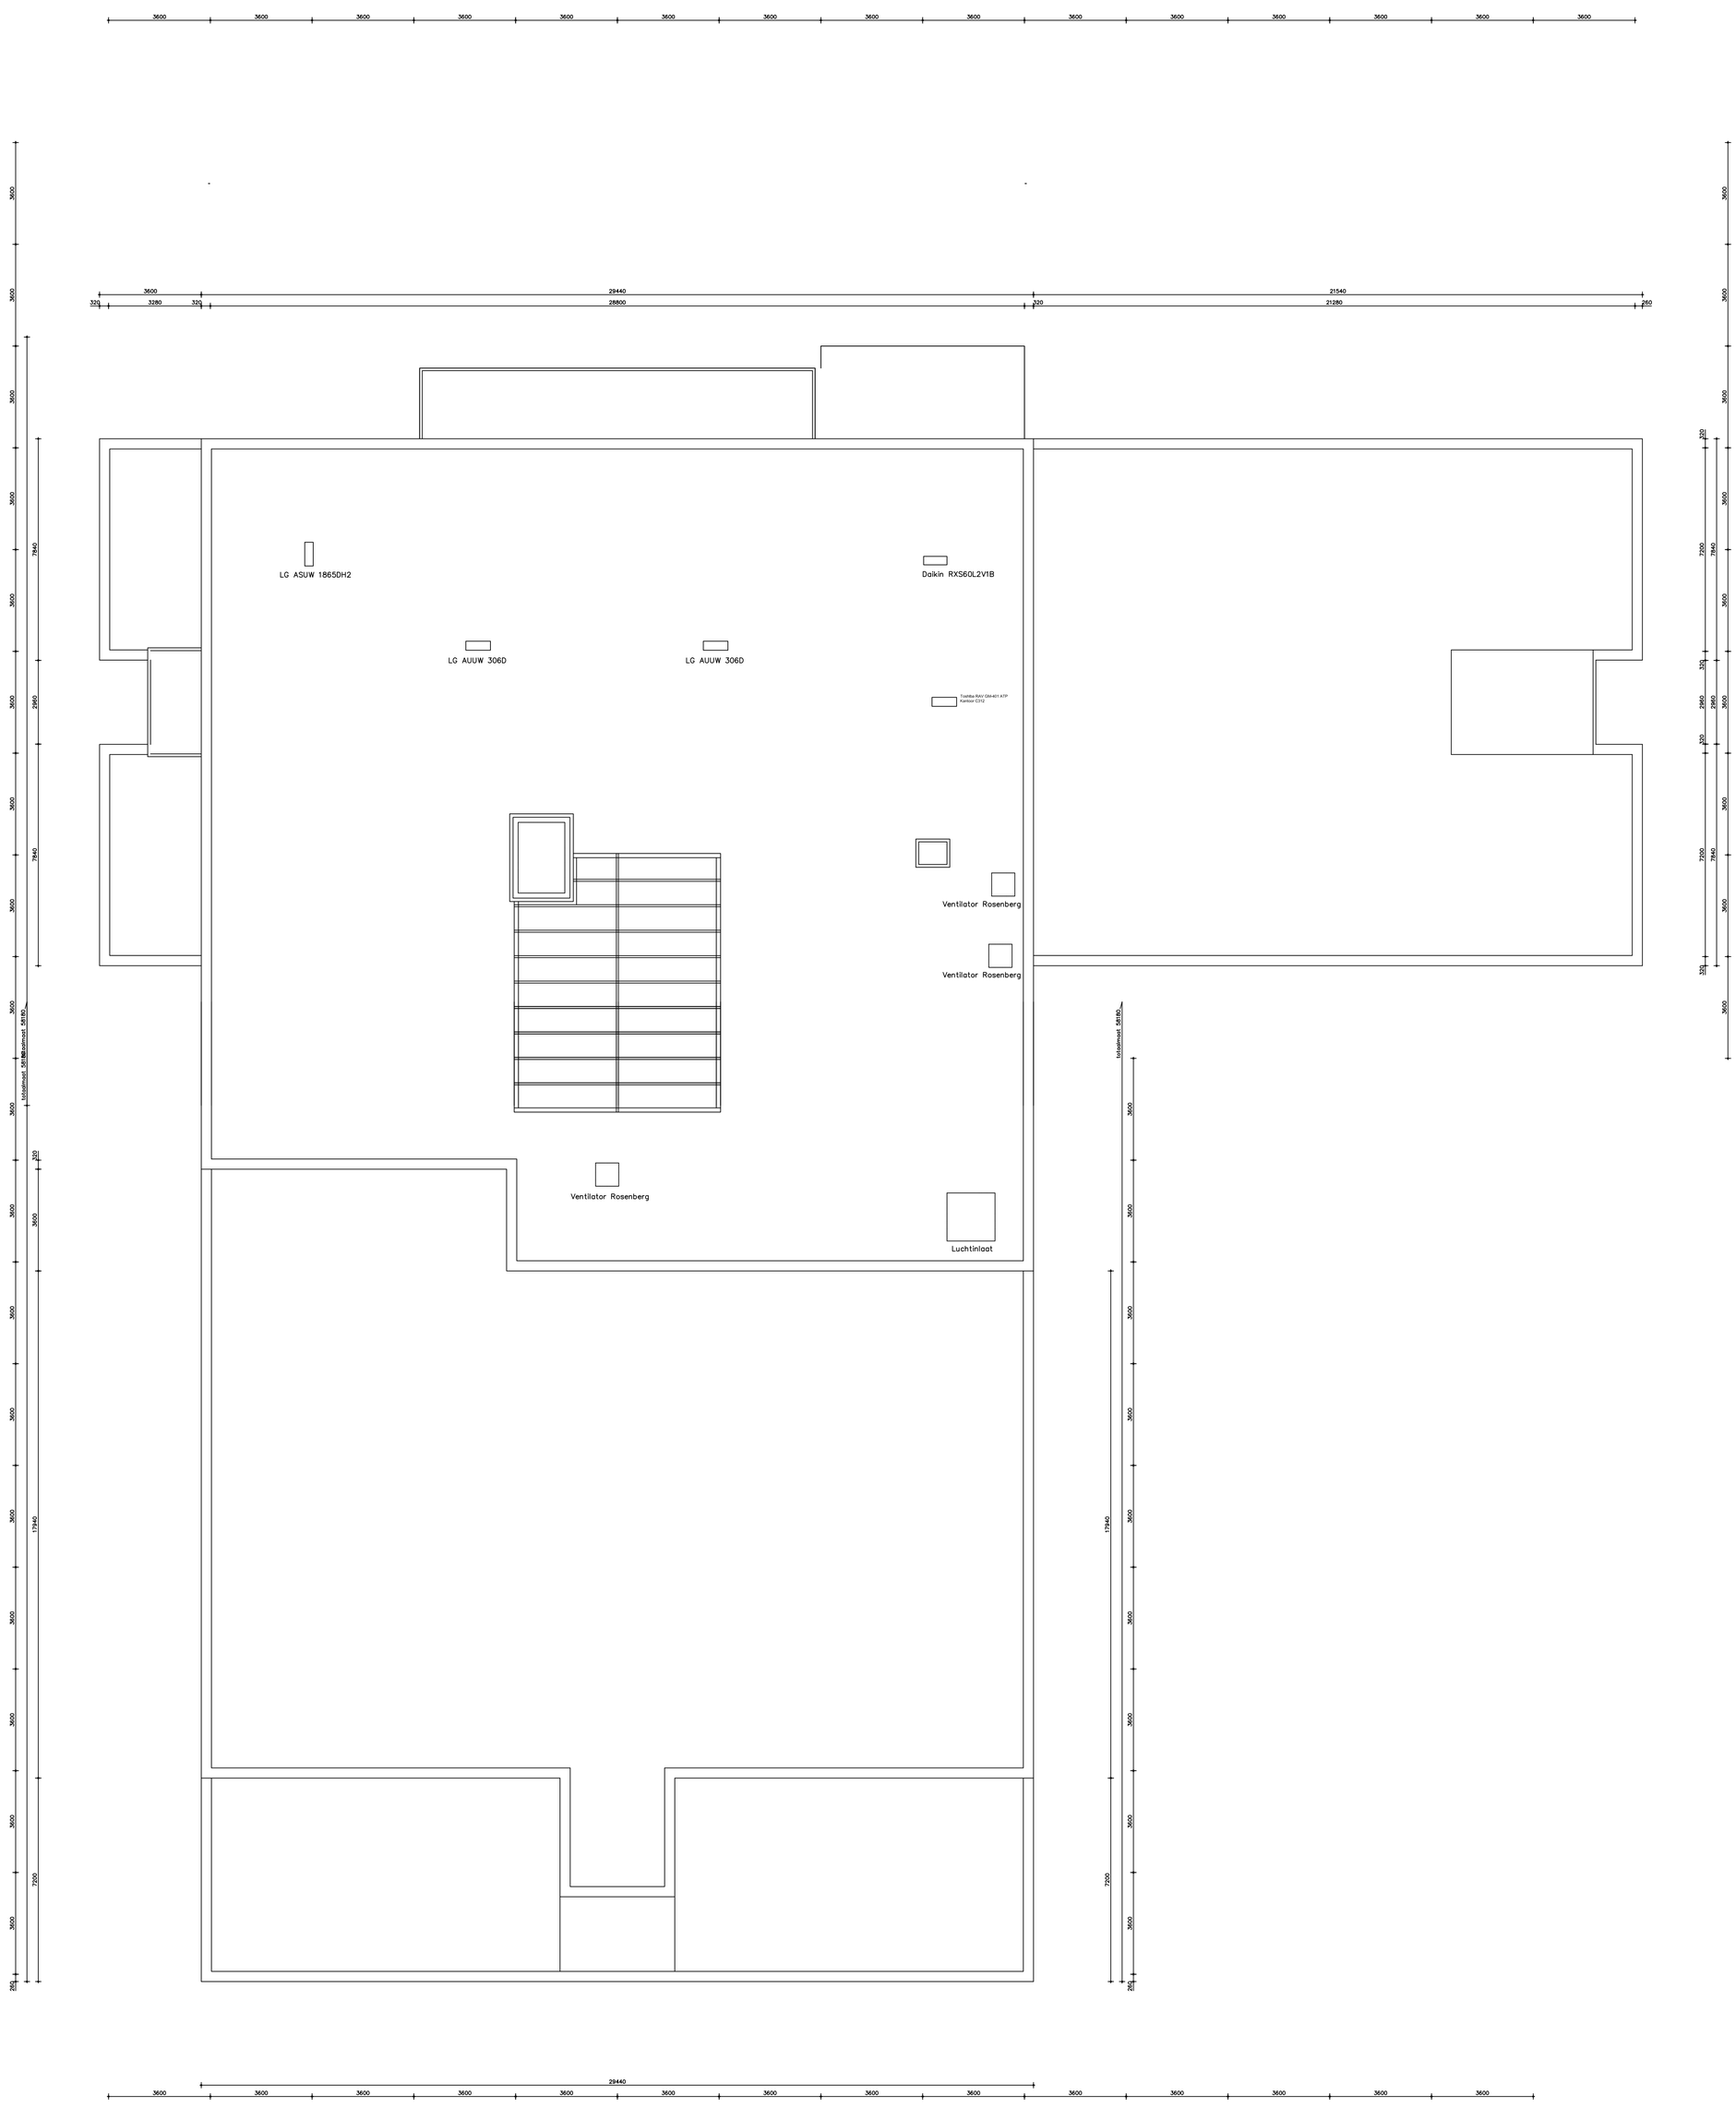

SB-C-Dakoppervlak A0 schaal 1:100 21/10/2021