

GEMAAL STELLENDAM POMP1

GETEKEND: 24-03-1966


REVISIE: 2013

Plotblad: 1 van: 15 Plotdatum: 15-5-2019 Plottijd: 16:14:42

GEMAAL. POLDER DE GENERALE DIJKAGIE. EENDRACHTSWEG STELLENDAM	GETEKEND : 24-03-1966	GEMAAL STELLENDAM VOORBLAD	Projectnaam: STELLENDAM POMP1	Tekening Nr.: 660324	Corr.:	Tek.:
	GEWIJZIGD : 08-08-2013		Datum: 30-9-2013	Functie:	Locatie:	Blad: 1

TEKENINGNUMMER:	BLAD:	OMSCHRIJVING	DATUM	REVISIEDATUM
660324	1	VOORBLAD	24-3-1966	09-08-2013
660324	2	INDEX	24-3-1966	09-08-2013
660324	3	INDELING	24-3-1966	09-08-2013
660324	4	INDELING	24-3-1966	09-08-2013
660324	5	INDELING	24-3-1966	09-08-2013
660324	6	INDELING	24-3-1966	09-08-2013
660324	7	KRACHTINSTALLATIE	24-3-1966	09-08-2013
660324	8	VERWARMINGSINSTALLATIE	24-3-1966	09-08-2013
660324	9	LICHTINSTALLATIE	24-3-1966	09-08-2013
660324	10	VERDELING	24-3-1966	09-08-2013
660324	11	VERDELING	24-3-1966	09-08-2013
660324	12	VERDELING	24-3-1966	09-08-2013
660324	13	HOOFDSTROOM KRACHT	24-3-1966	09-08-2013
660324	14	STUURSTROOM POMP 1 EN VETPOMP 1	24-3-1966	09-08-2013
660324	15	SIGNALERING	24-3-1966	09-08-2013

Plottijdt: 16/14/42
Plotdatum: 15-5-2019
van: 15
Plottijdt: 2

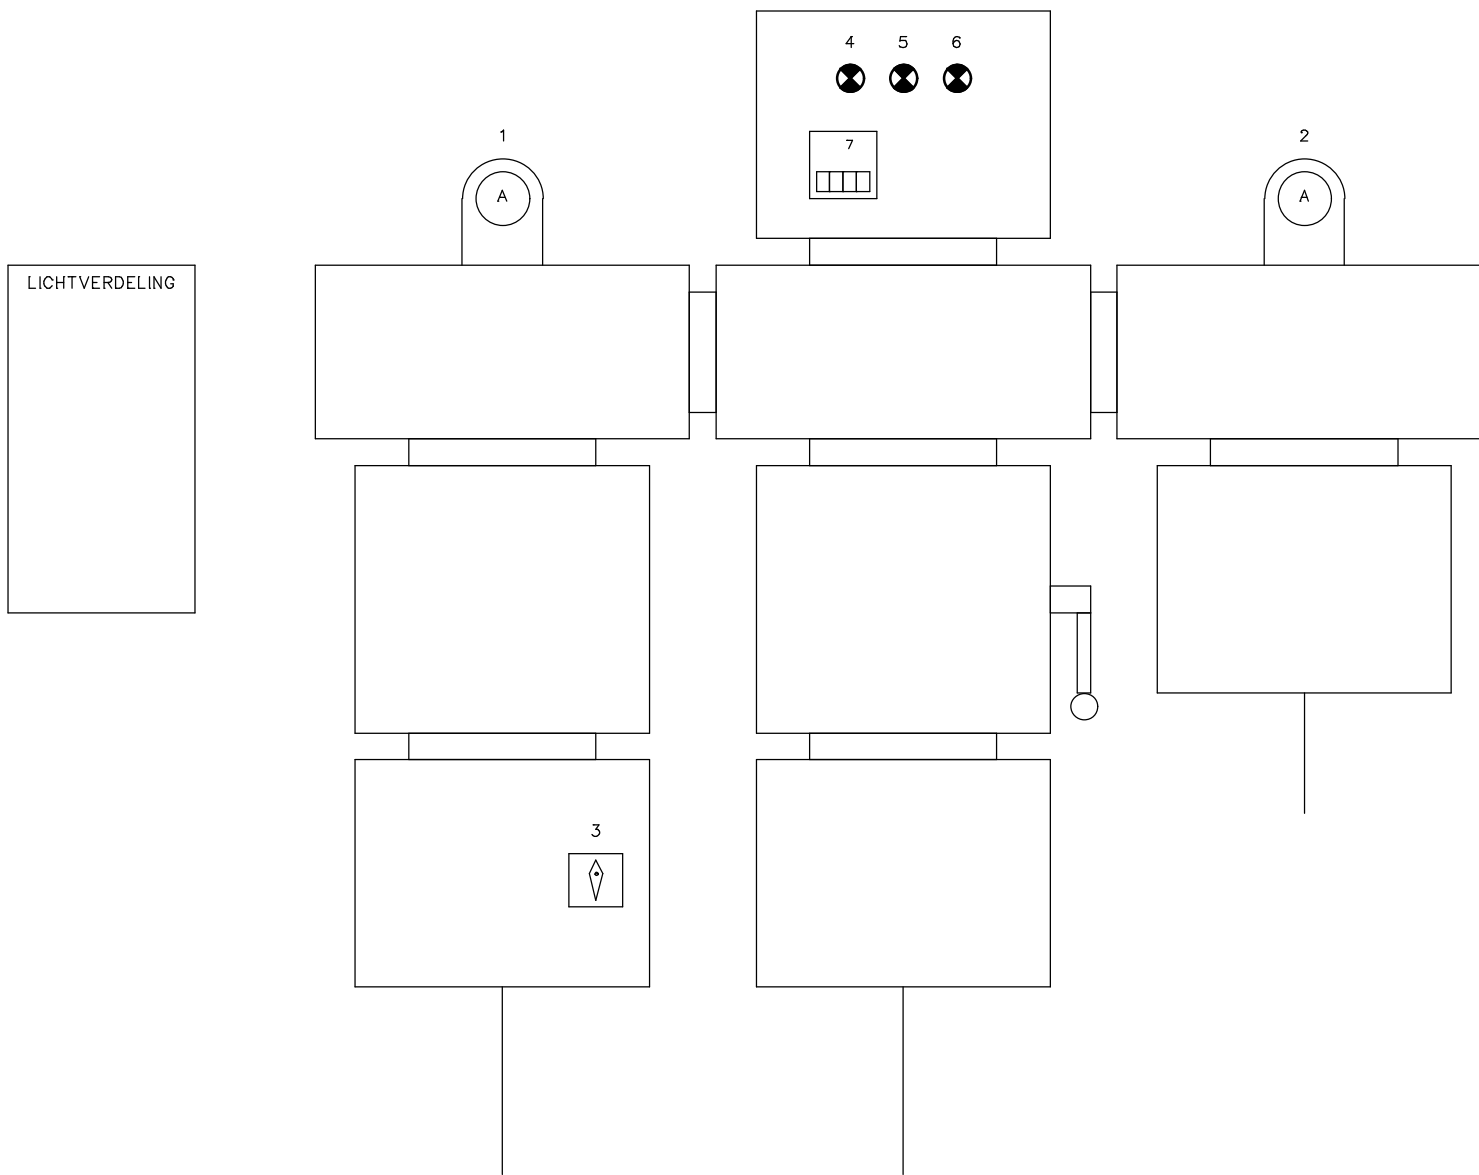

NO.	MATERIAAL	LABEL
1	AMPEREMETER ELEKTROMOTER POMP1	15M5
2	AMPEREMETER ELEKTROMOTER POMP2	15M10
3	WERKSCHAKELAAR POMP1	16S2
4	LAMP ROOD STORING VETPOMP1	17H5
5	LAMP GEEL STILSTANDVERWARMING POMP 1	16H8
6	LAMP ROOD STORING POMP1	17H4
7	URENTELLER POMP1	16U4

GEMAAL. POLDER DE GENERALE DIJKAGIE.
EENDRACHTSWEG STELLENDAM

GEMAAL STELLENDAM
STUURSTROOM
INDELING

Projectnaam:
STELLENDAM POMP1

Tekening Nr.: 660324

Corr.:

Tek.:


Datum:
4-10-2013

Functie:

Locatie:

Blad:
4

Van :
15

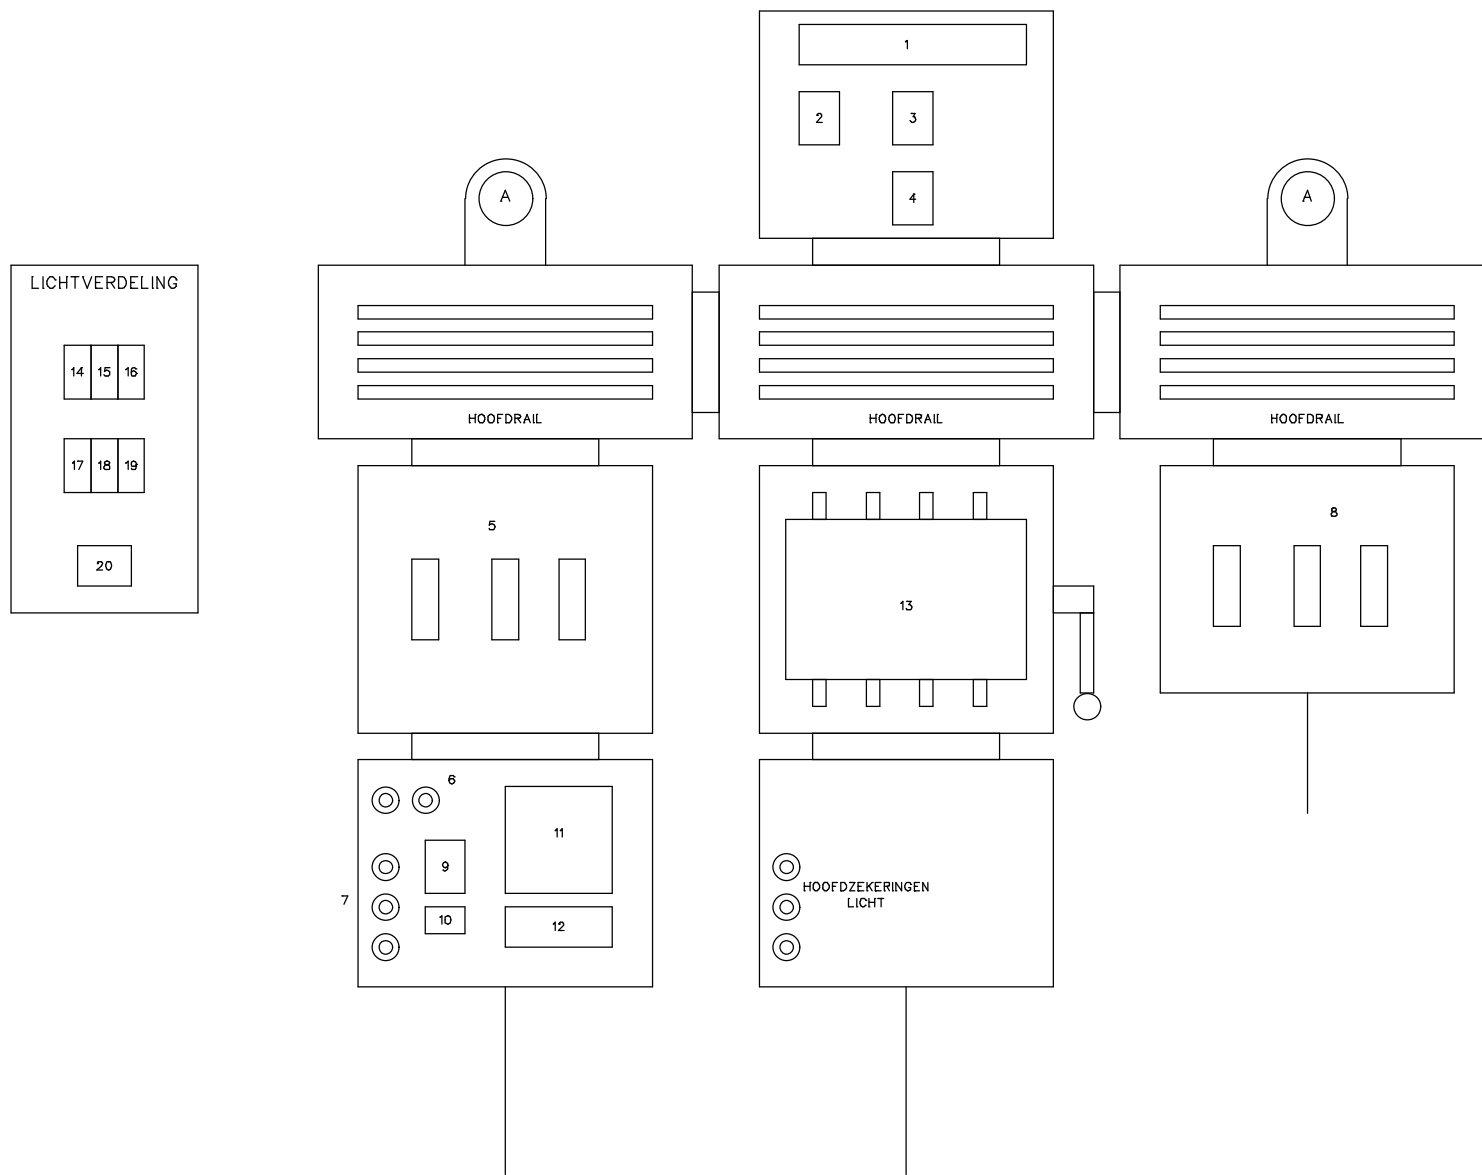

NO.	MATERIAAL	LABEL
1	KLEMMENSTROOK	X1
2	HULPRELAIS	16K9
3	HULPRELAIS	16K7
4	INSTALLATIEAUTOMAAT B6A	15F7
5	HOOFDZEKERINGEN POMP1 160A	15F4
6	ZEKERINGEN STUURSTROOM 6A	15F6
7	HOOFDZEKERINGEN VETPOMP	15F3
8	VOEDING SCHAKELKAST POMP 2 63A	15F9
9	MOTORRELAIS VETPOMP1	16Q3
10	THERMISCH RELAIS VETPOMP1	15F3.1
11	MOTORRELAIS POMP1	16Q5
12	THERMISCH RELAIS VETPOMP1	15F4.1
13	HOOFDSCHAKELAAR 350A	15S2
14	AARDLEKAUTOMAAT 16A/30mA	L1
15	AARDLEKAUTOMAAT 16A/30mA	L2
16	AARDLEKAUTOMAAT 6A/30mA	L3
17	AARDLEKAUTOMAAT 16A/30mA	L4
18	AARDLEKAUTOMAAT 16A/30mA	L5
19	AARDLEKAUTOMAAT 16A/30mA	L6
20	LICHT HOOFDSCHAKELAAR C40A	13S4

Plottijd: 16:14:42
Plotdatum: 15-5-2019
van: 15
Blad: 6

GEMAAL. POLDER DE GENERALE DIJKAGIE.
EENDRACHTSWEG STELLENDAM

GEMAAL STELLENDAM
STUURSTROOM
INDELING

Projectnaam:
STELLENDAM POMP1

Tekening Nr.: 660324


Corr.: Tek.:

Datum: 4-10-2013

Functie:


Locatie:

Blad: 6
Van: 15

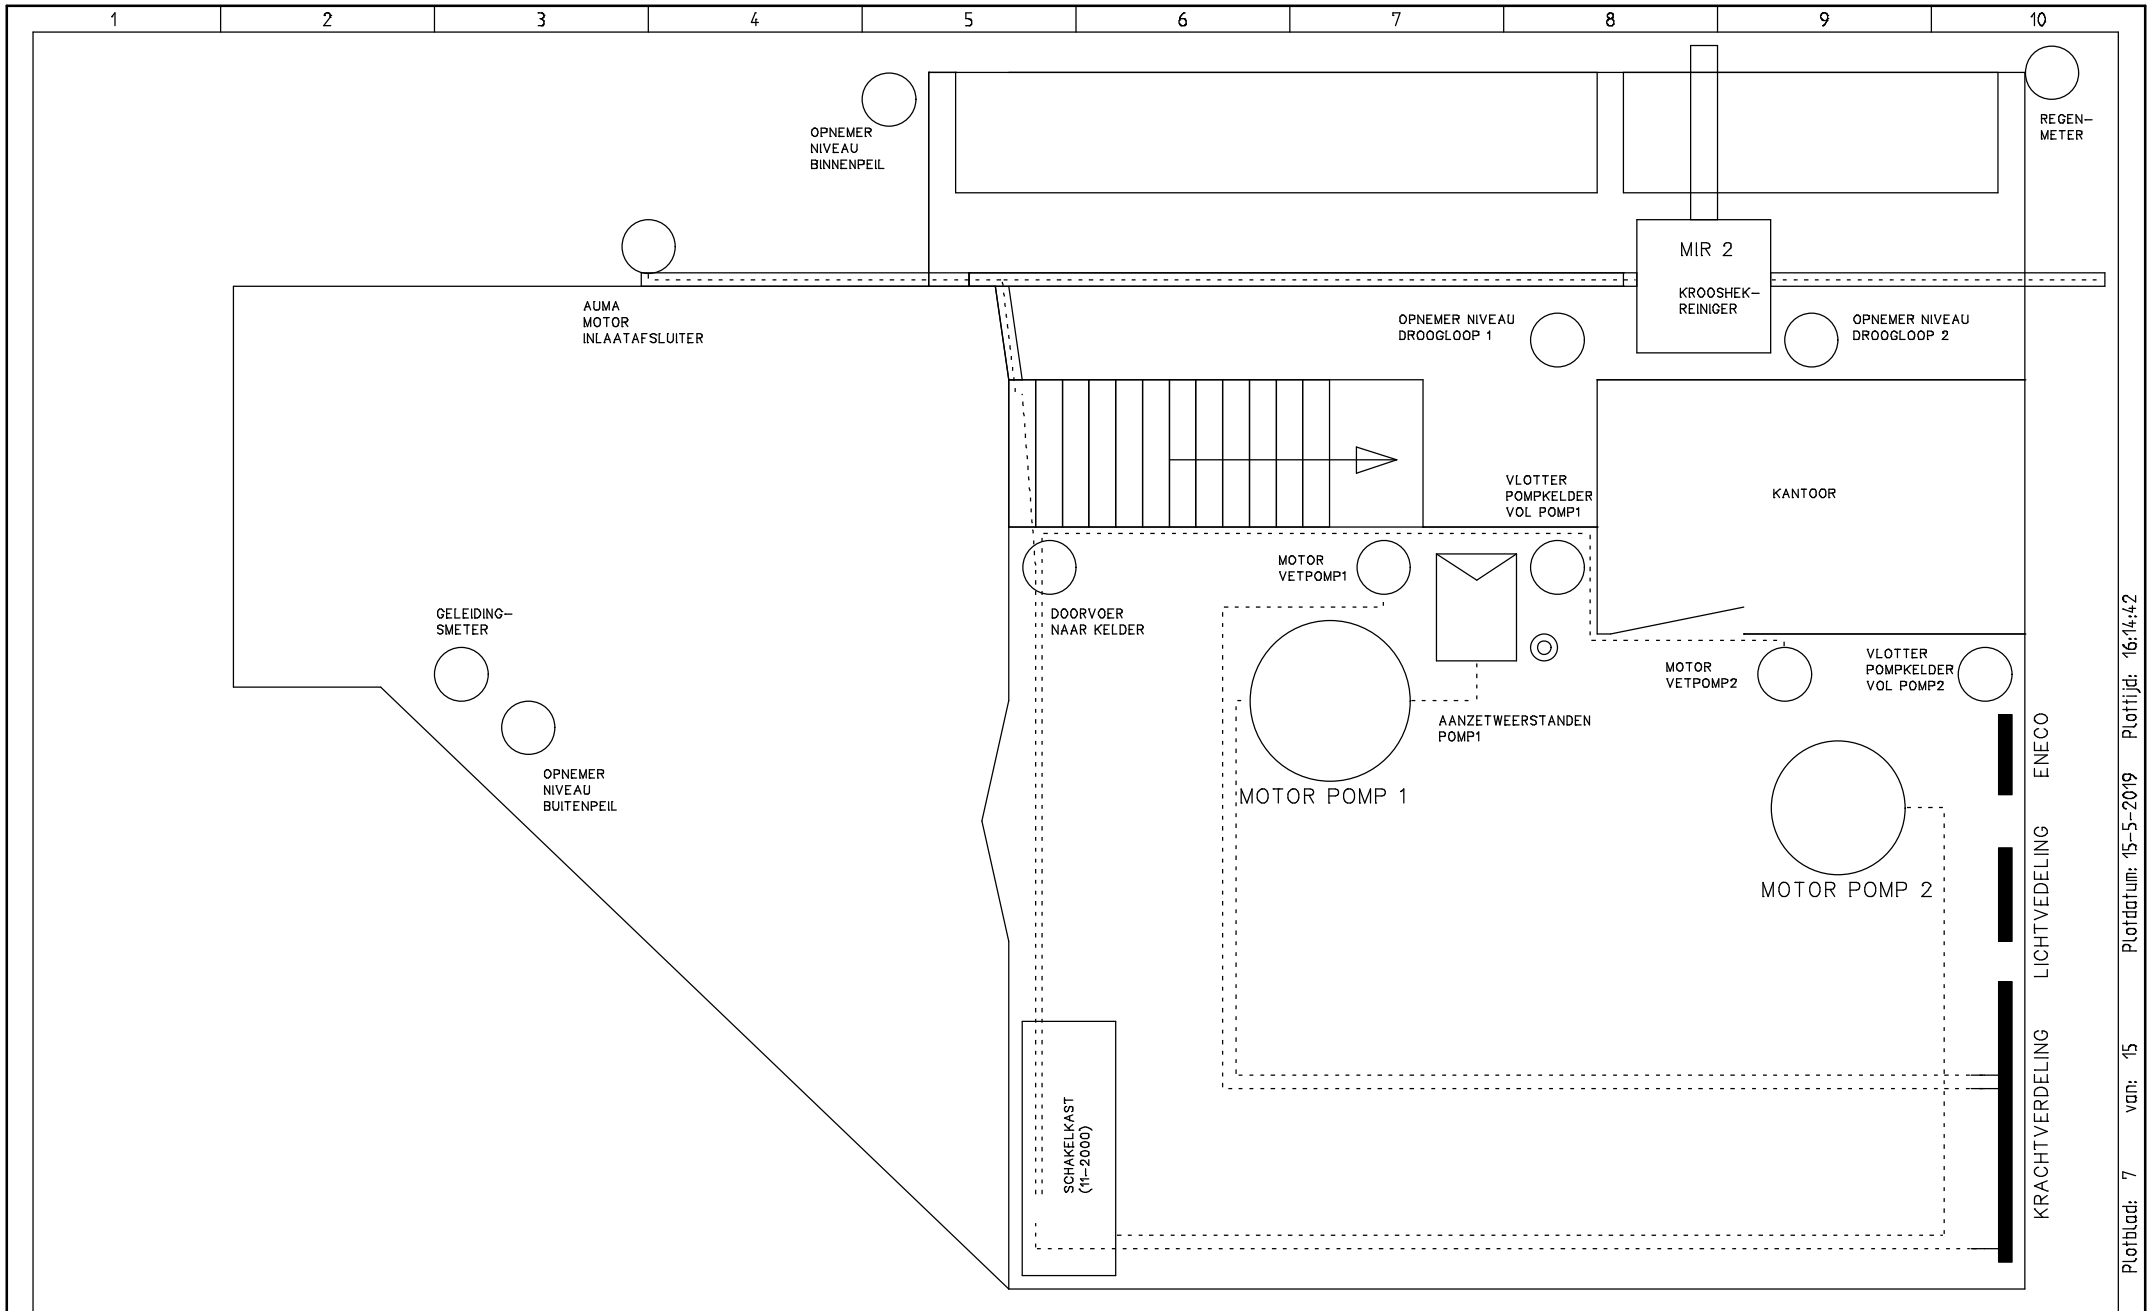


GEMAAL. POLDER DE GENERALE DIJKAGIE. EENDRACHTSWEG STELLENDAM	GETEKEND : 24-03-1966	GEMAAL STELLENDAM KRACHTINSTALLATIE	Projectnaam: STELLENDAM POMP1		Tekening Nr.: 660324	Corr.:	Tek.: A. VAN ES
	GEWIJZIGD : 08-08-2013		Datum: 8-8-2013	Functie:	Locatie:	Blad: 7	Van: 15

Plottijd: 16:14:42
 Plottedatum: 15-5-2019
 van: 15
 Plottijd: 7

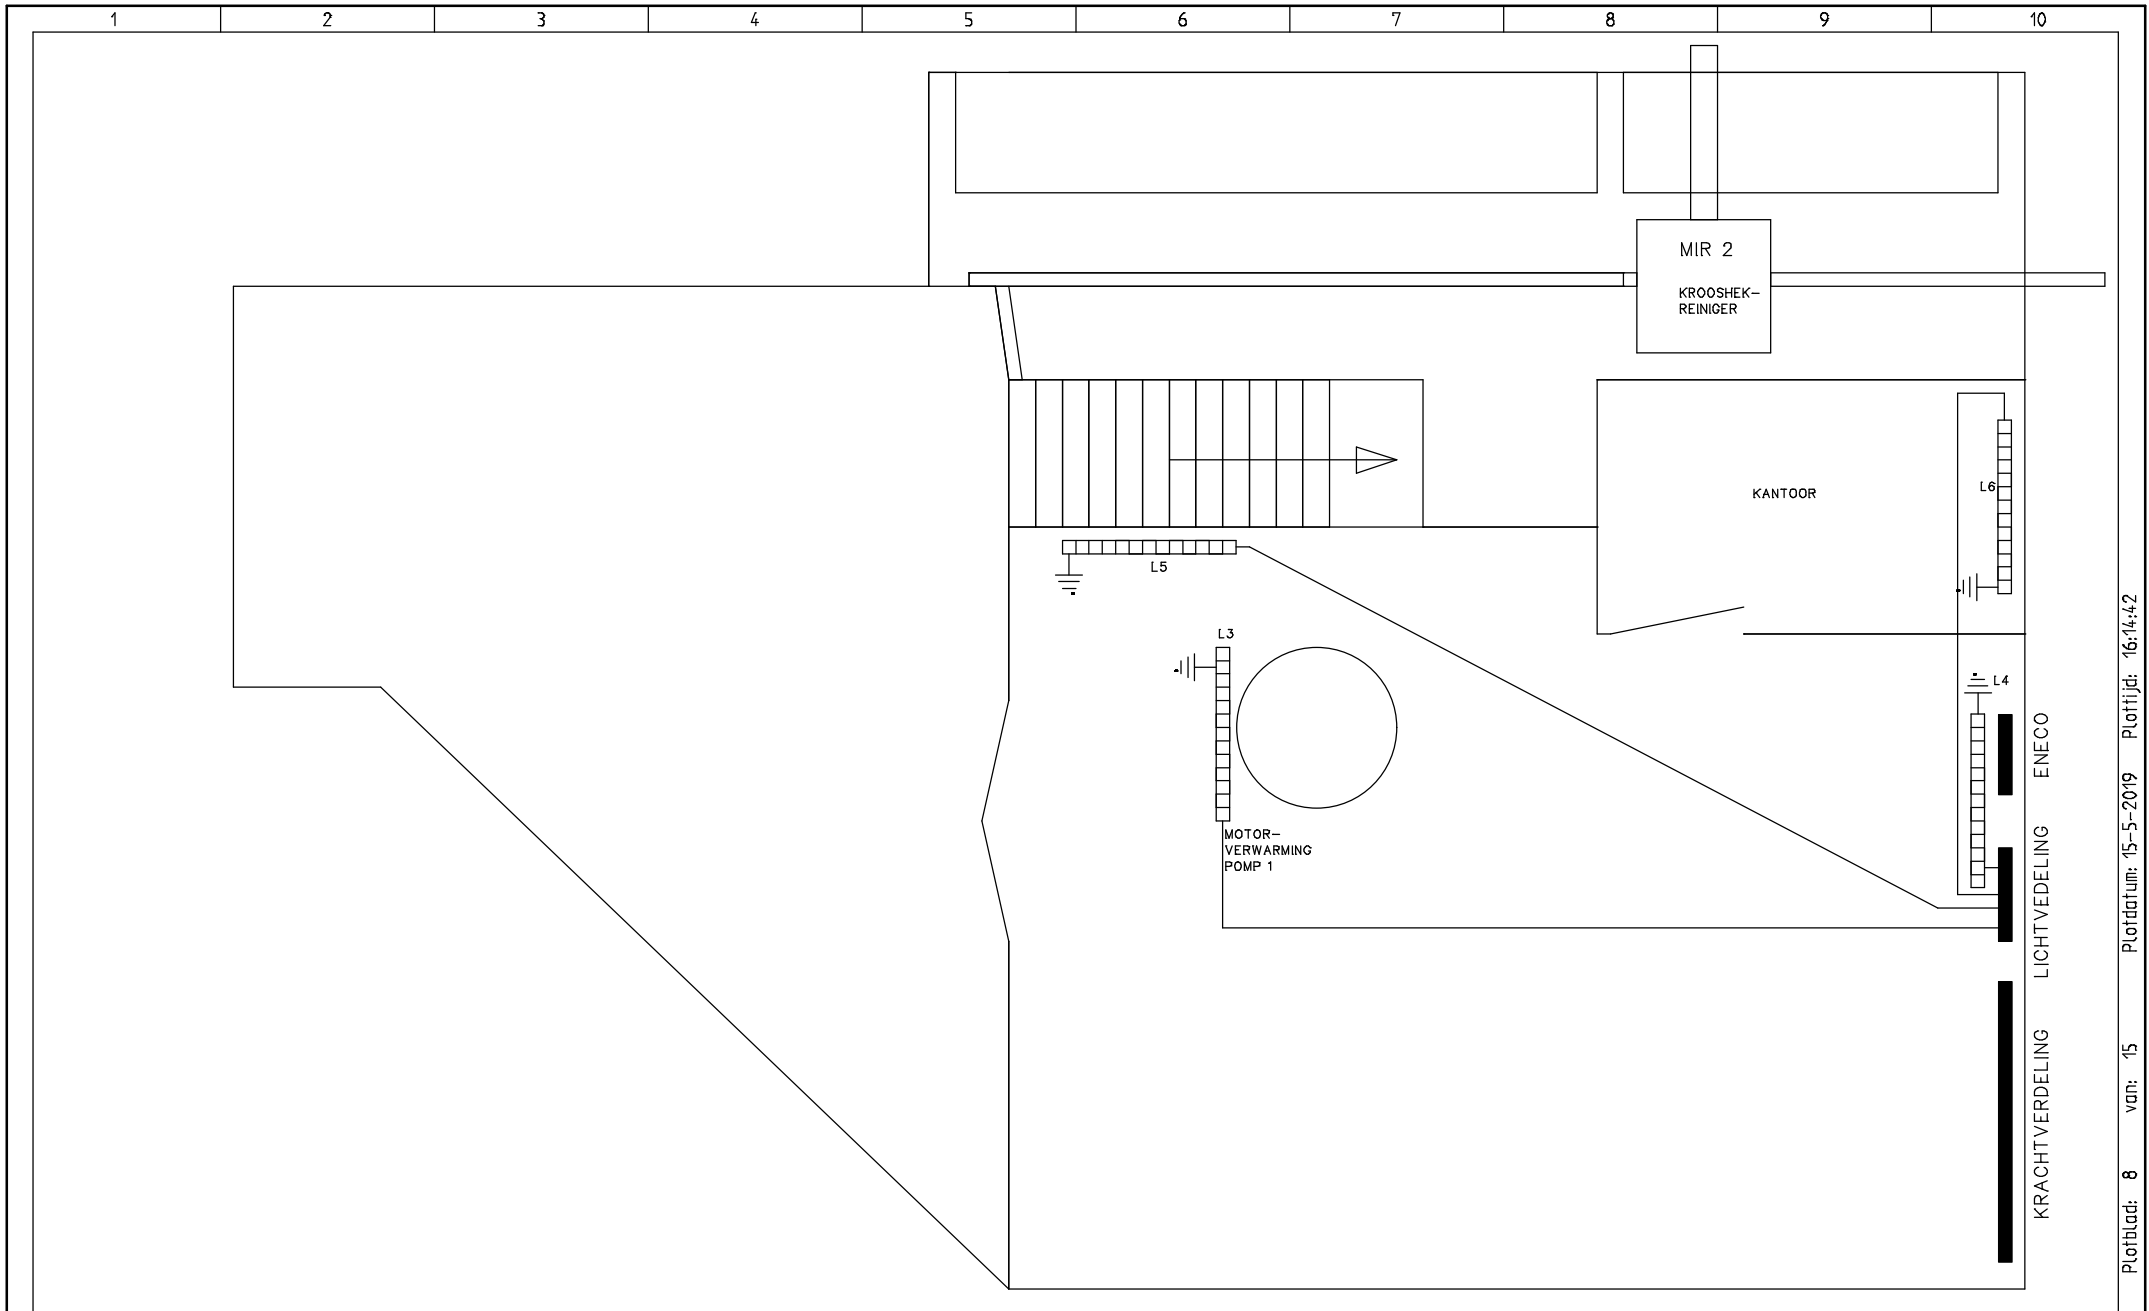

Plattdatum: 15-5-2019 Plottijd: 16:14:42
 van: 15
 Plattdatum: 8

GEMAAL. POLDER DE GENERALE DIJKAGIE. EENDRACHTSWEG STELLENDAM	GETEKEND : 24-03-1966 GEWIJZIGD : 08-08-2013	GEMAAL STELLENDAM VERWARMINSINSTALLATIE	Projectnaam: STELLENDAM POMP1	Tekening Nr.: 660324	Corr.:	Tek.:
			Datum: 30-9-2013	Functie:	Locatie:	Blad: 8

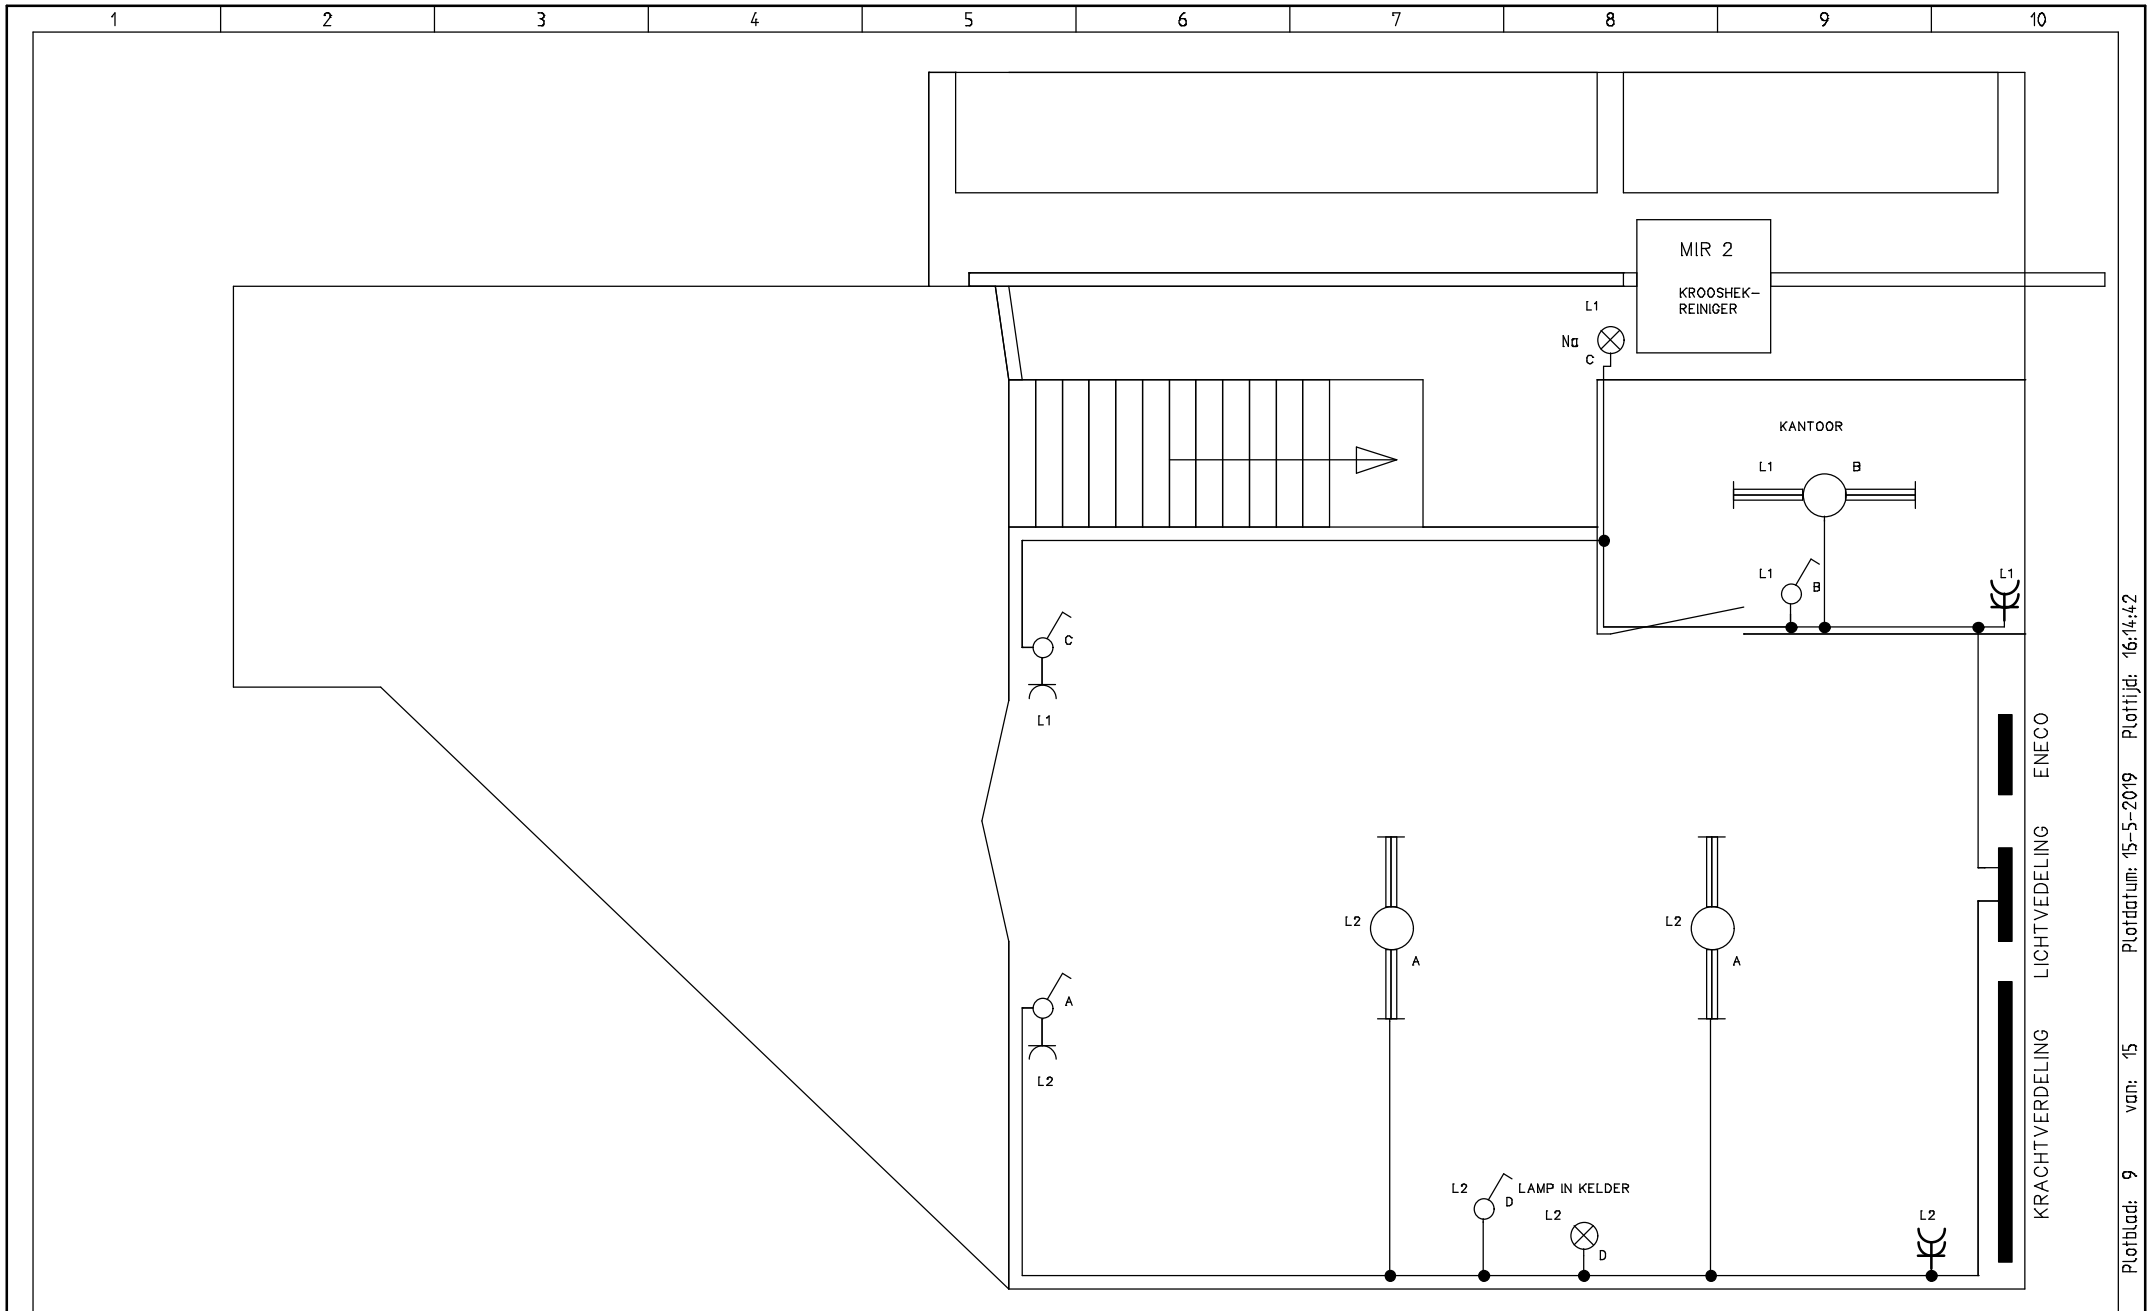

GEMAAL. POLDER DE GENERALE DIJKAGIE.
EENDRACHTSWEG STELLENDAM

GETEKEND : 24-03-1966
GEWIJZIGD : 08-08-2013

GEMAAL STELLENDAM
LICHTINSTALLATIE

Projectnaam:
STELLENDAM POMP1

Tekening Nr.: 660324

Corr.:
Tek.:


Datum:
30-9-2013

Functie:

Locatie:

Blad:
9

Van:
15

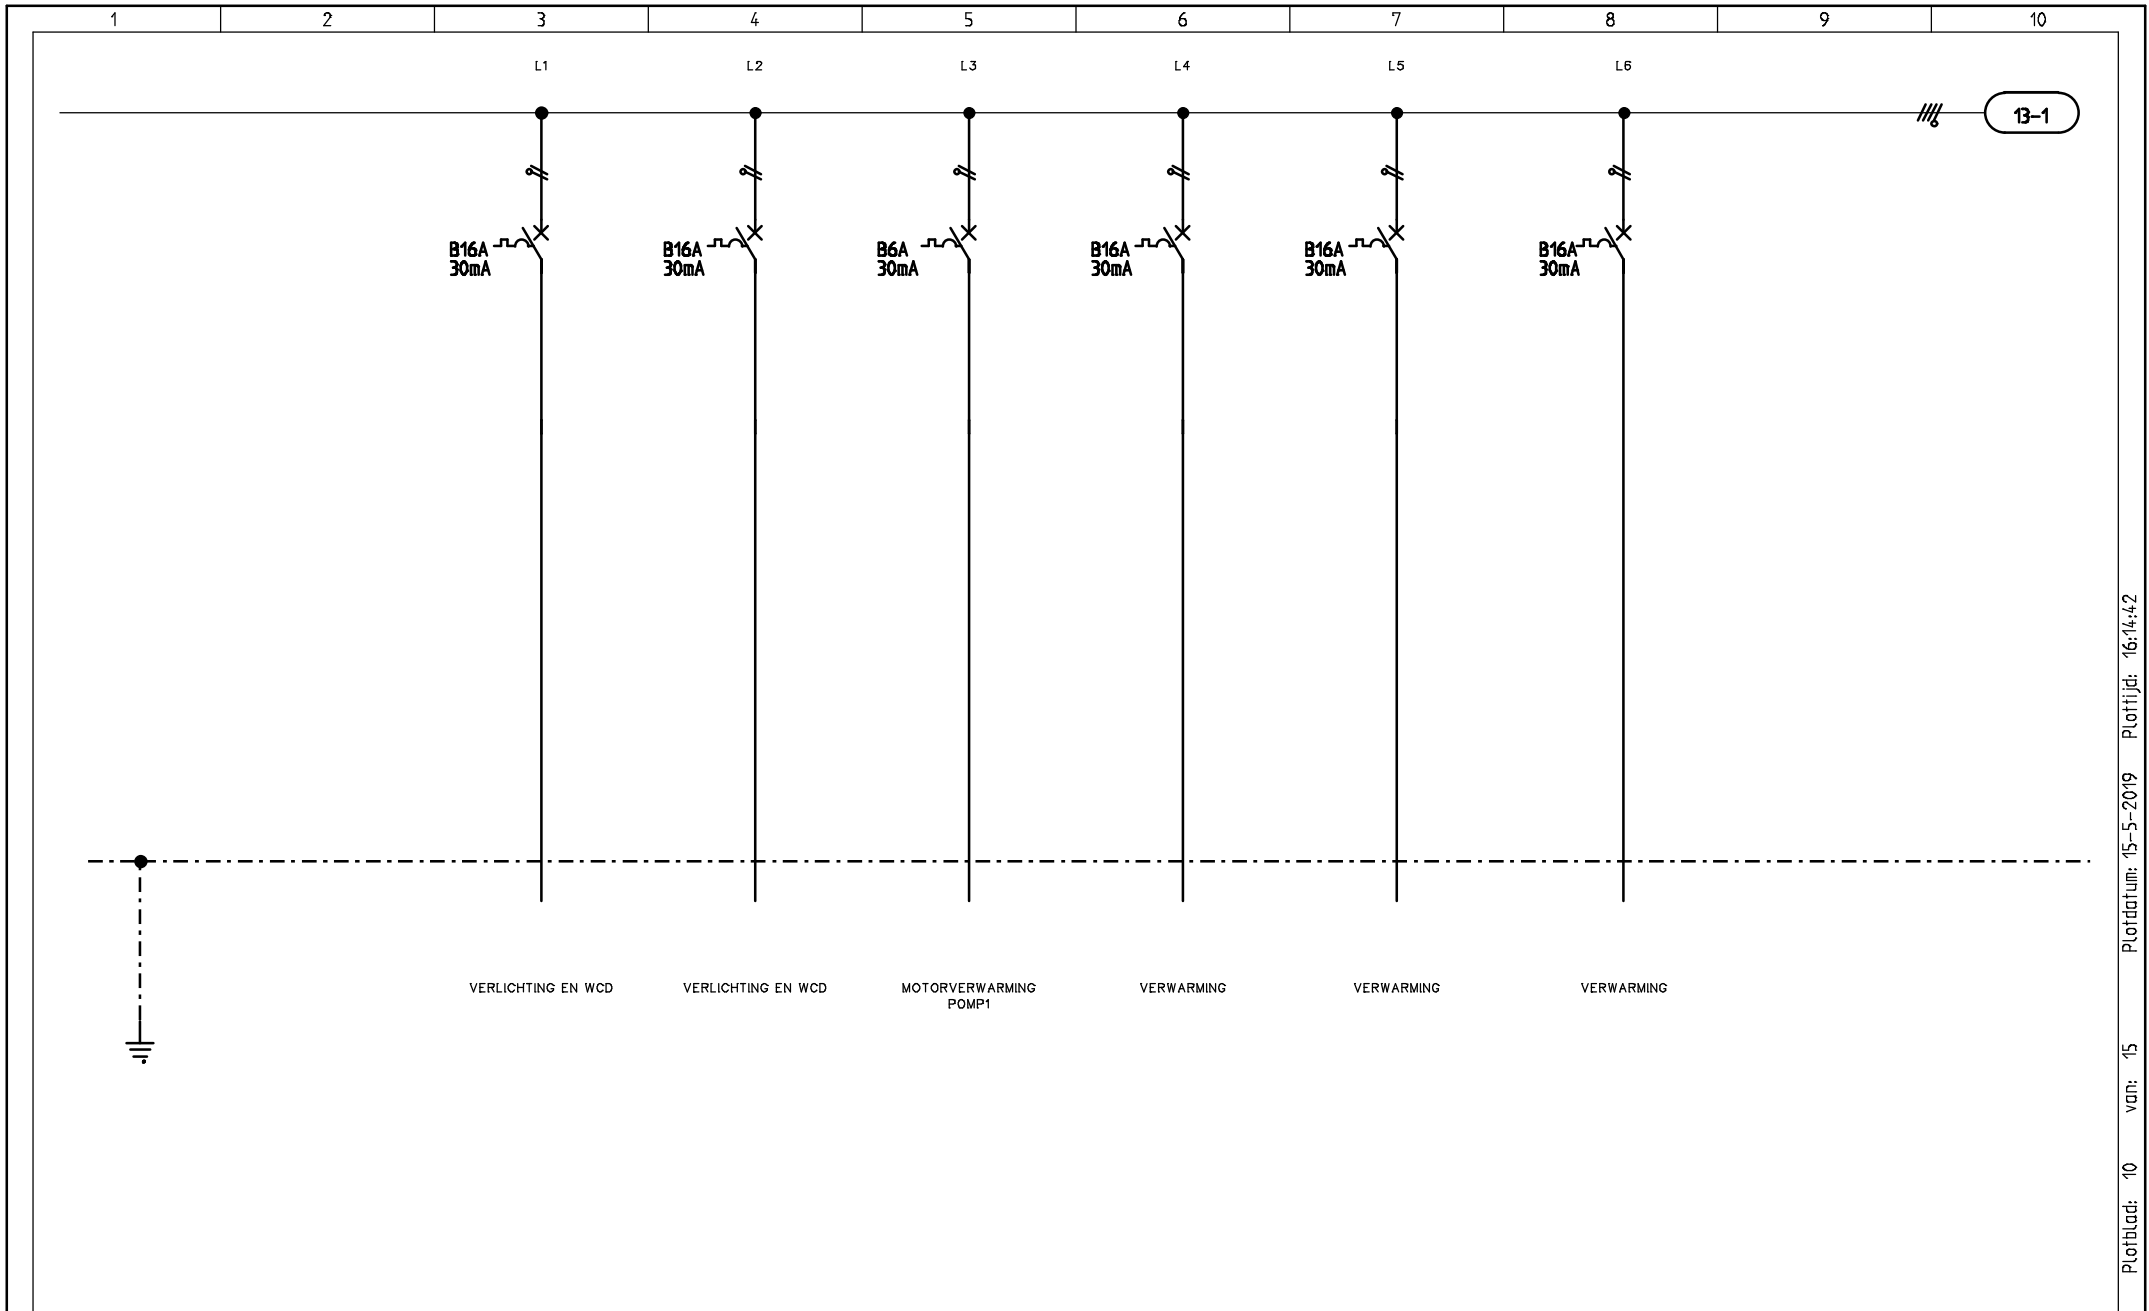

GEMAAL. POLDER DE GENERALE DIJKAGIE.
EENDRACHTSWEG STELLENDAM

GETEKEND : 24-03-1966
GEWIJZIGD : 08-08-2013

GEMAAL STELLENDAM
VERDELING

Projectnaam:
STELLENDAM POMP1

Tekening Nr.: 660324

Corr.:
Tek.:


Datum:
4-10-2013

Functie:

Locatie:


Blad:
10

Van:
15

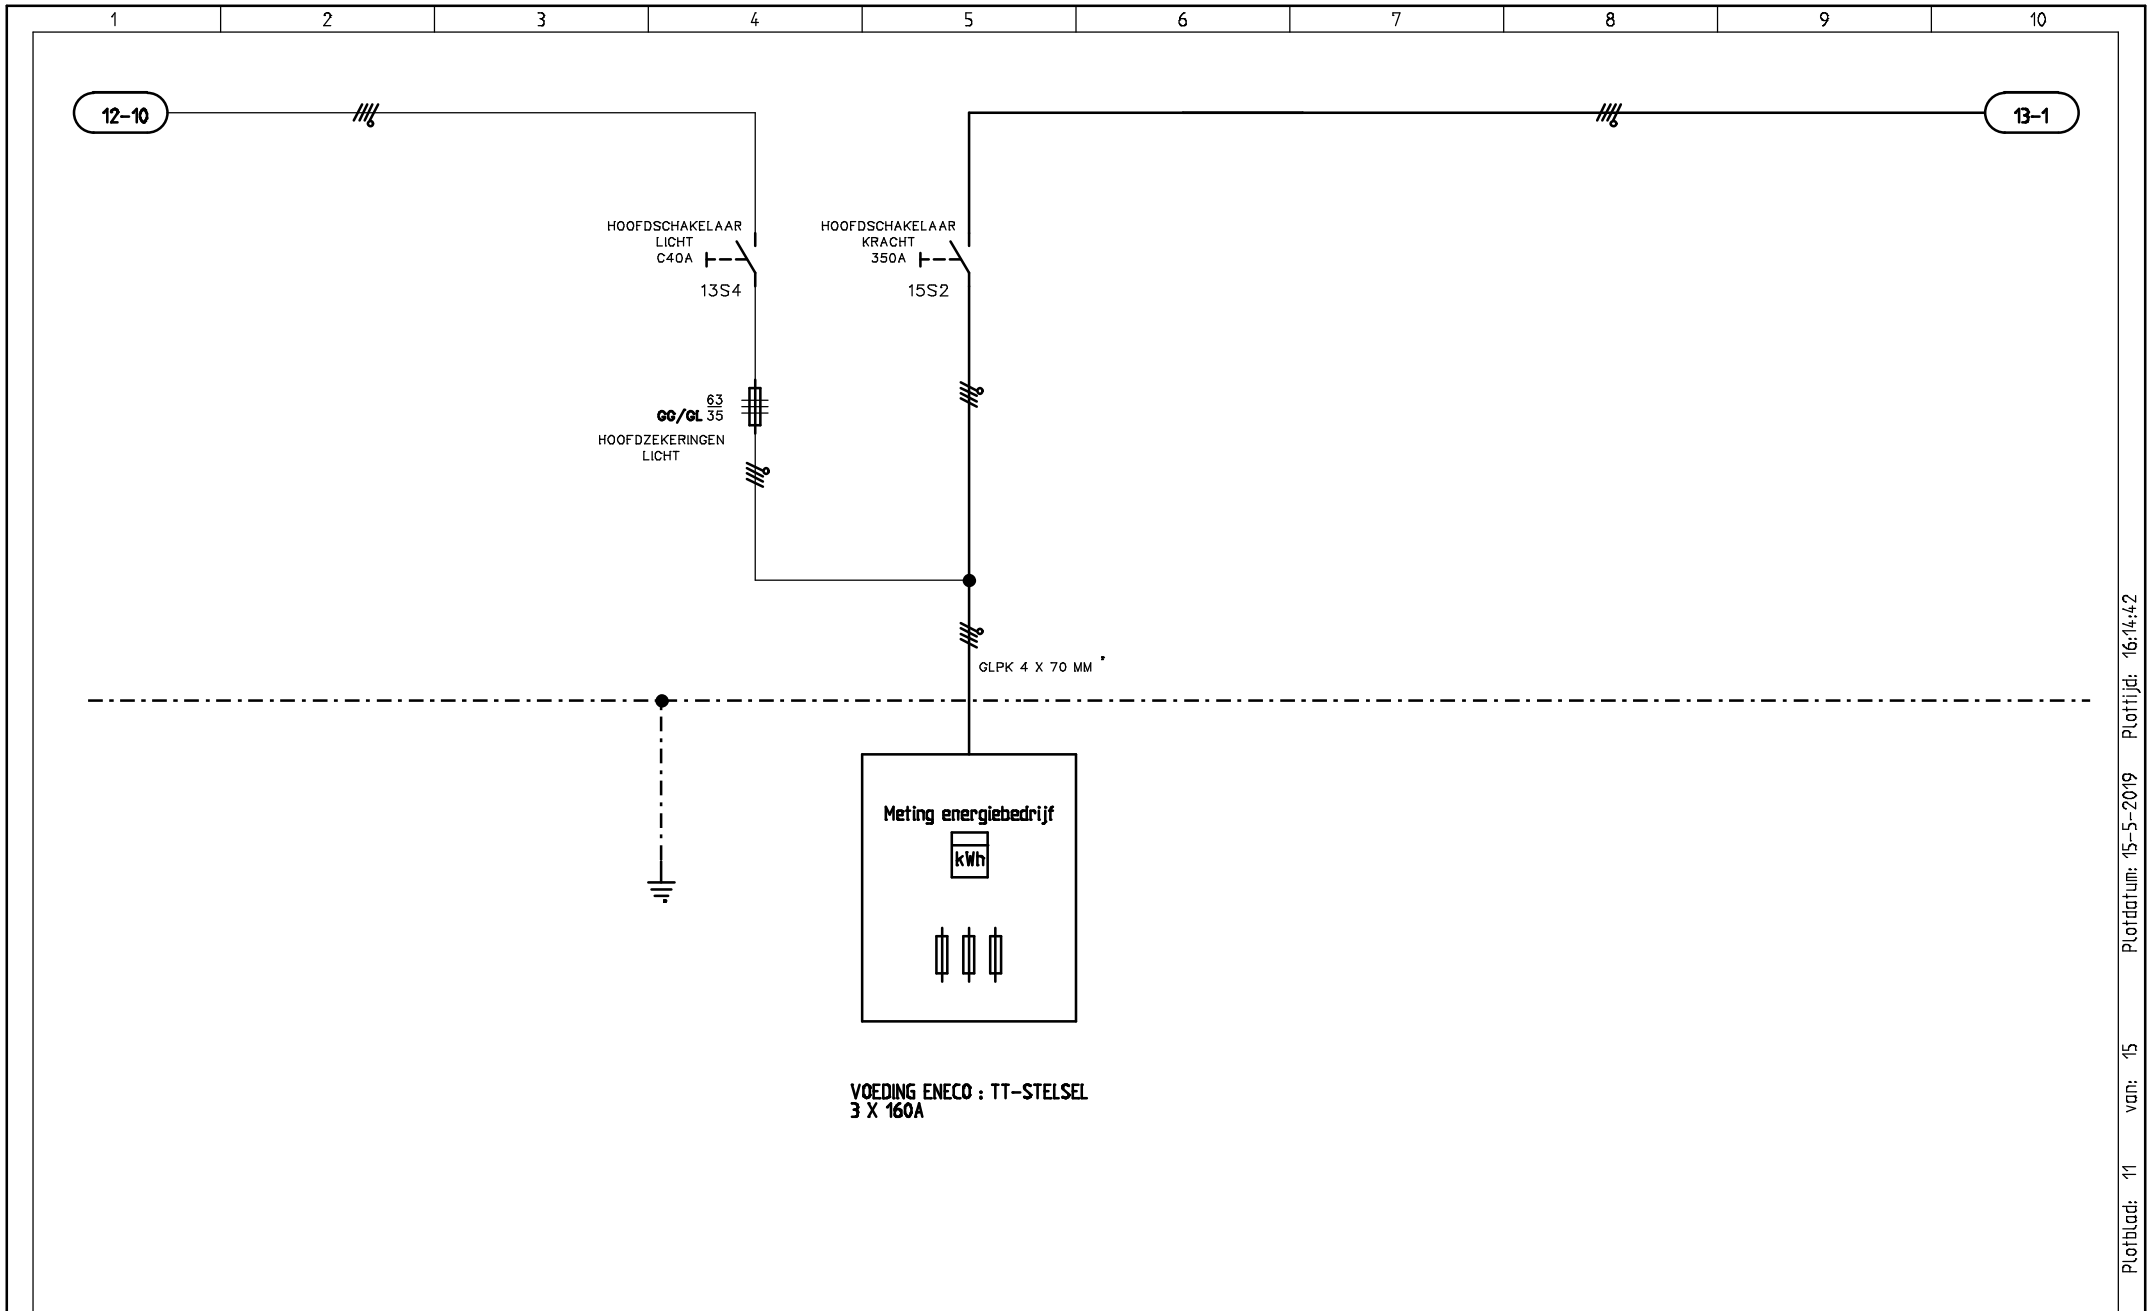

Plottijd: 16:14:42
Plotdatum: 15-5-2019
van: 15
Plottblad: 11

GEMAAL. POLDER DE GENERALE DIJKAGIE. EENDRACHTSWEG STELLENDAM	GETEKEND : 24-03-1966	GEMAAL STELLENDAM VERDELING	Projectnaam: STELLENDAM POMP1		Tekening Nr.: 660324		Corr.:	Tek.:	
	GEWIJZIGD : 08-08-2013		Datum: 30-9-2013	Functie:	Locatie:	Blad: 11	Van: 15		

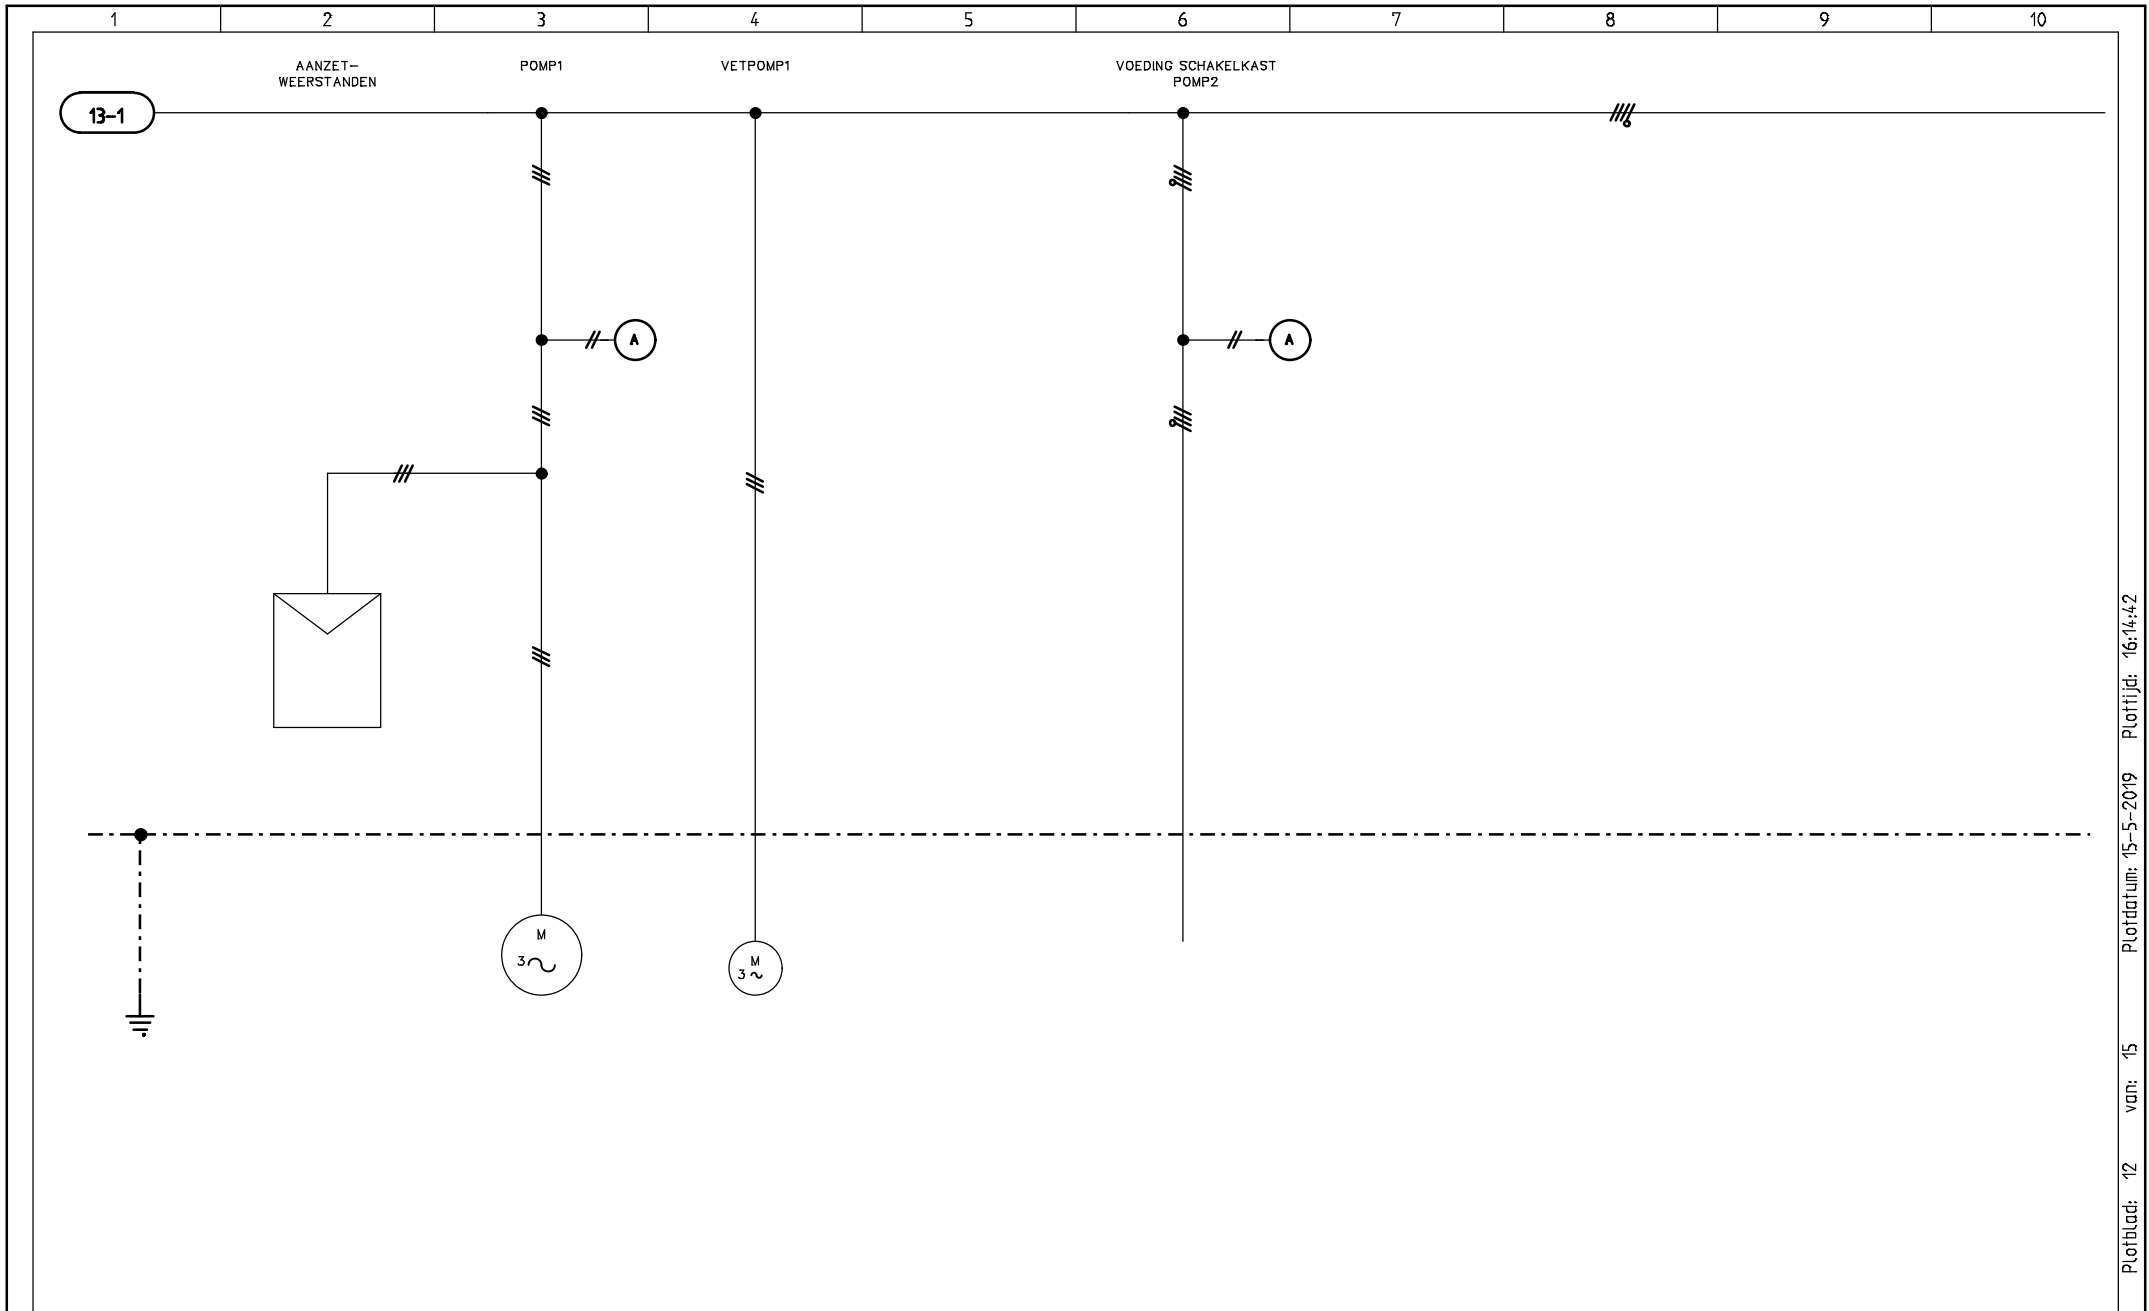

GEMAAL. POLDER DE GENERALE DIJKAGIE.
EENDRACHTSWEG STELLENDAM

GETEKEND : 24-03-1966
GEWIJZIGD : 08-08-2013

GEMAAL STELLENDAM
VERDELING

Projectnaam:
STELLENDAM POMP1

Tekening Nr.: 660324

Corr.:
Tek.:


Datum:
4-10-2013

Functie:

Locatie:

Blad:
12

Van:
15

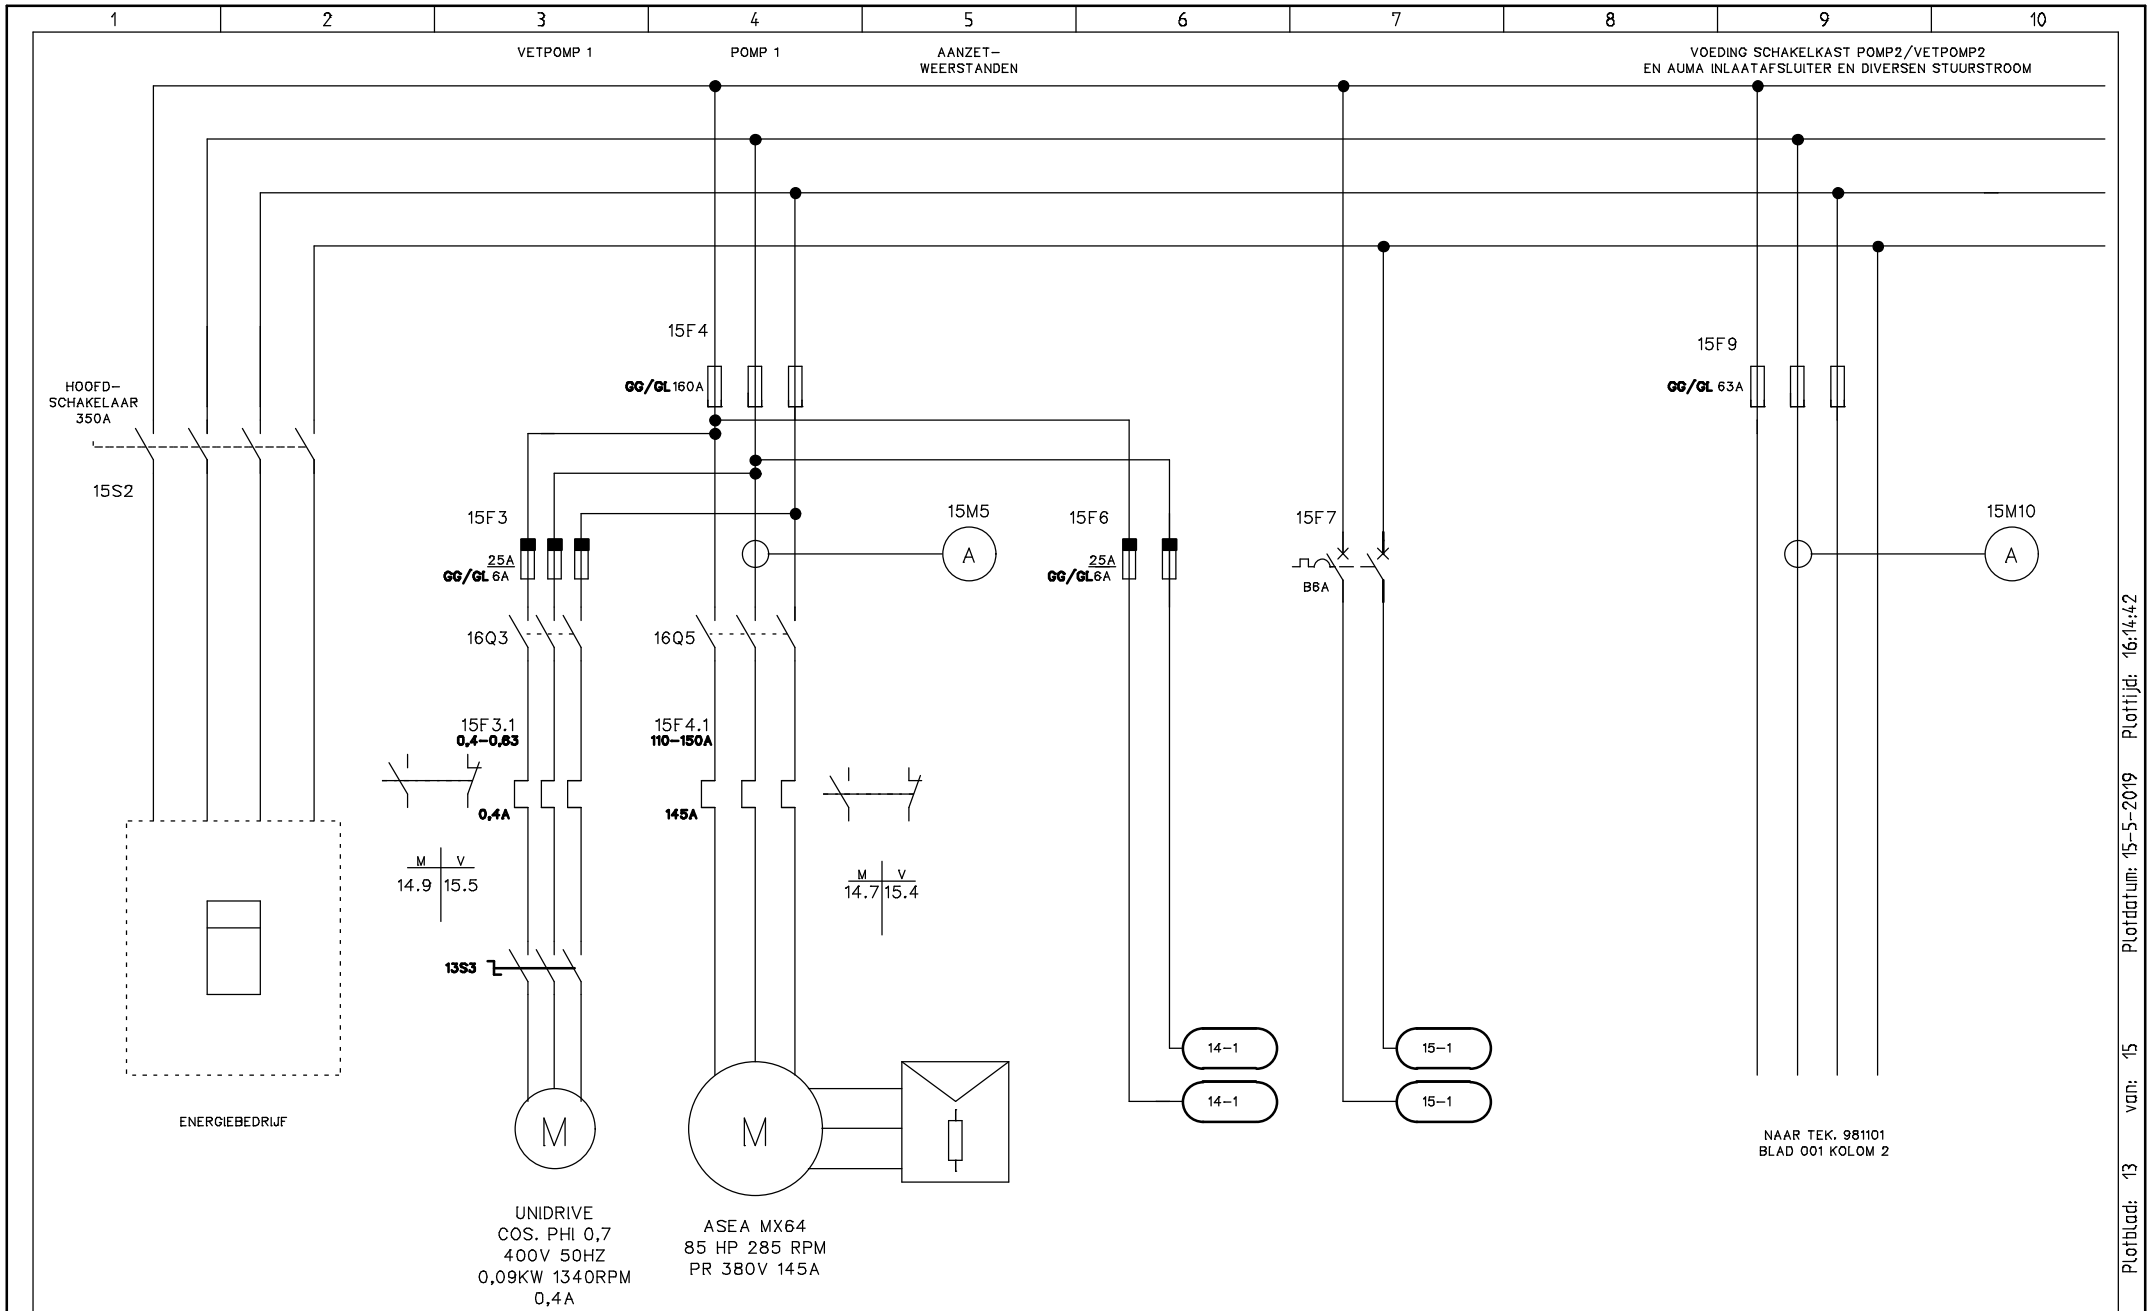

GEMAAL. POLDER DE GENERALE DIJKAGIE.
EENDRACHTSWEG STELLENDAM

GETEKEND : 24-03-1966
GEWIJZIGD : 08-08-2013

GEMAAL STELLENDAM
HOOFDSTROOM KRACHT

Projectnaam:
STELLENDAM POMP1

Tekening Nr.: 660324

Corr.:
Tek.:

Datum:
4-10-2013


Functie:

Locatie:

Blad:
13

Van:
15

Plotblad: 13 van: 15 Plotdatum: 15-5-2019 Plottijd: 16:14:42

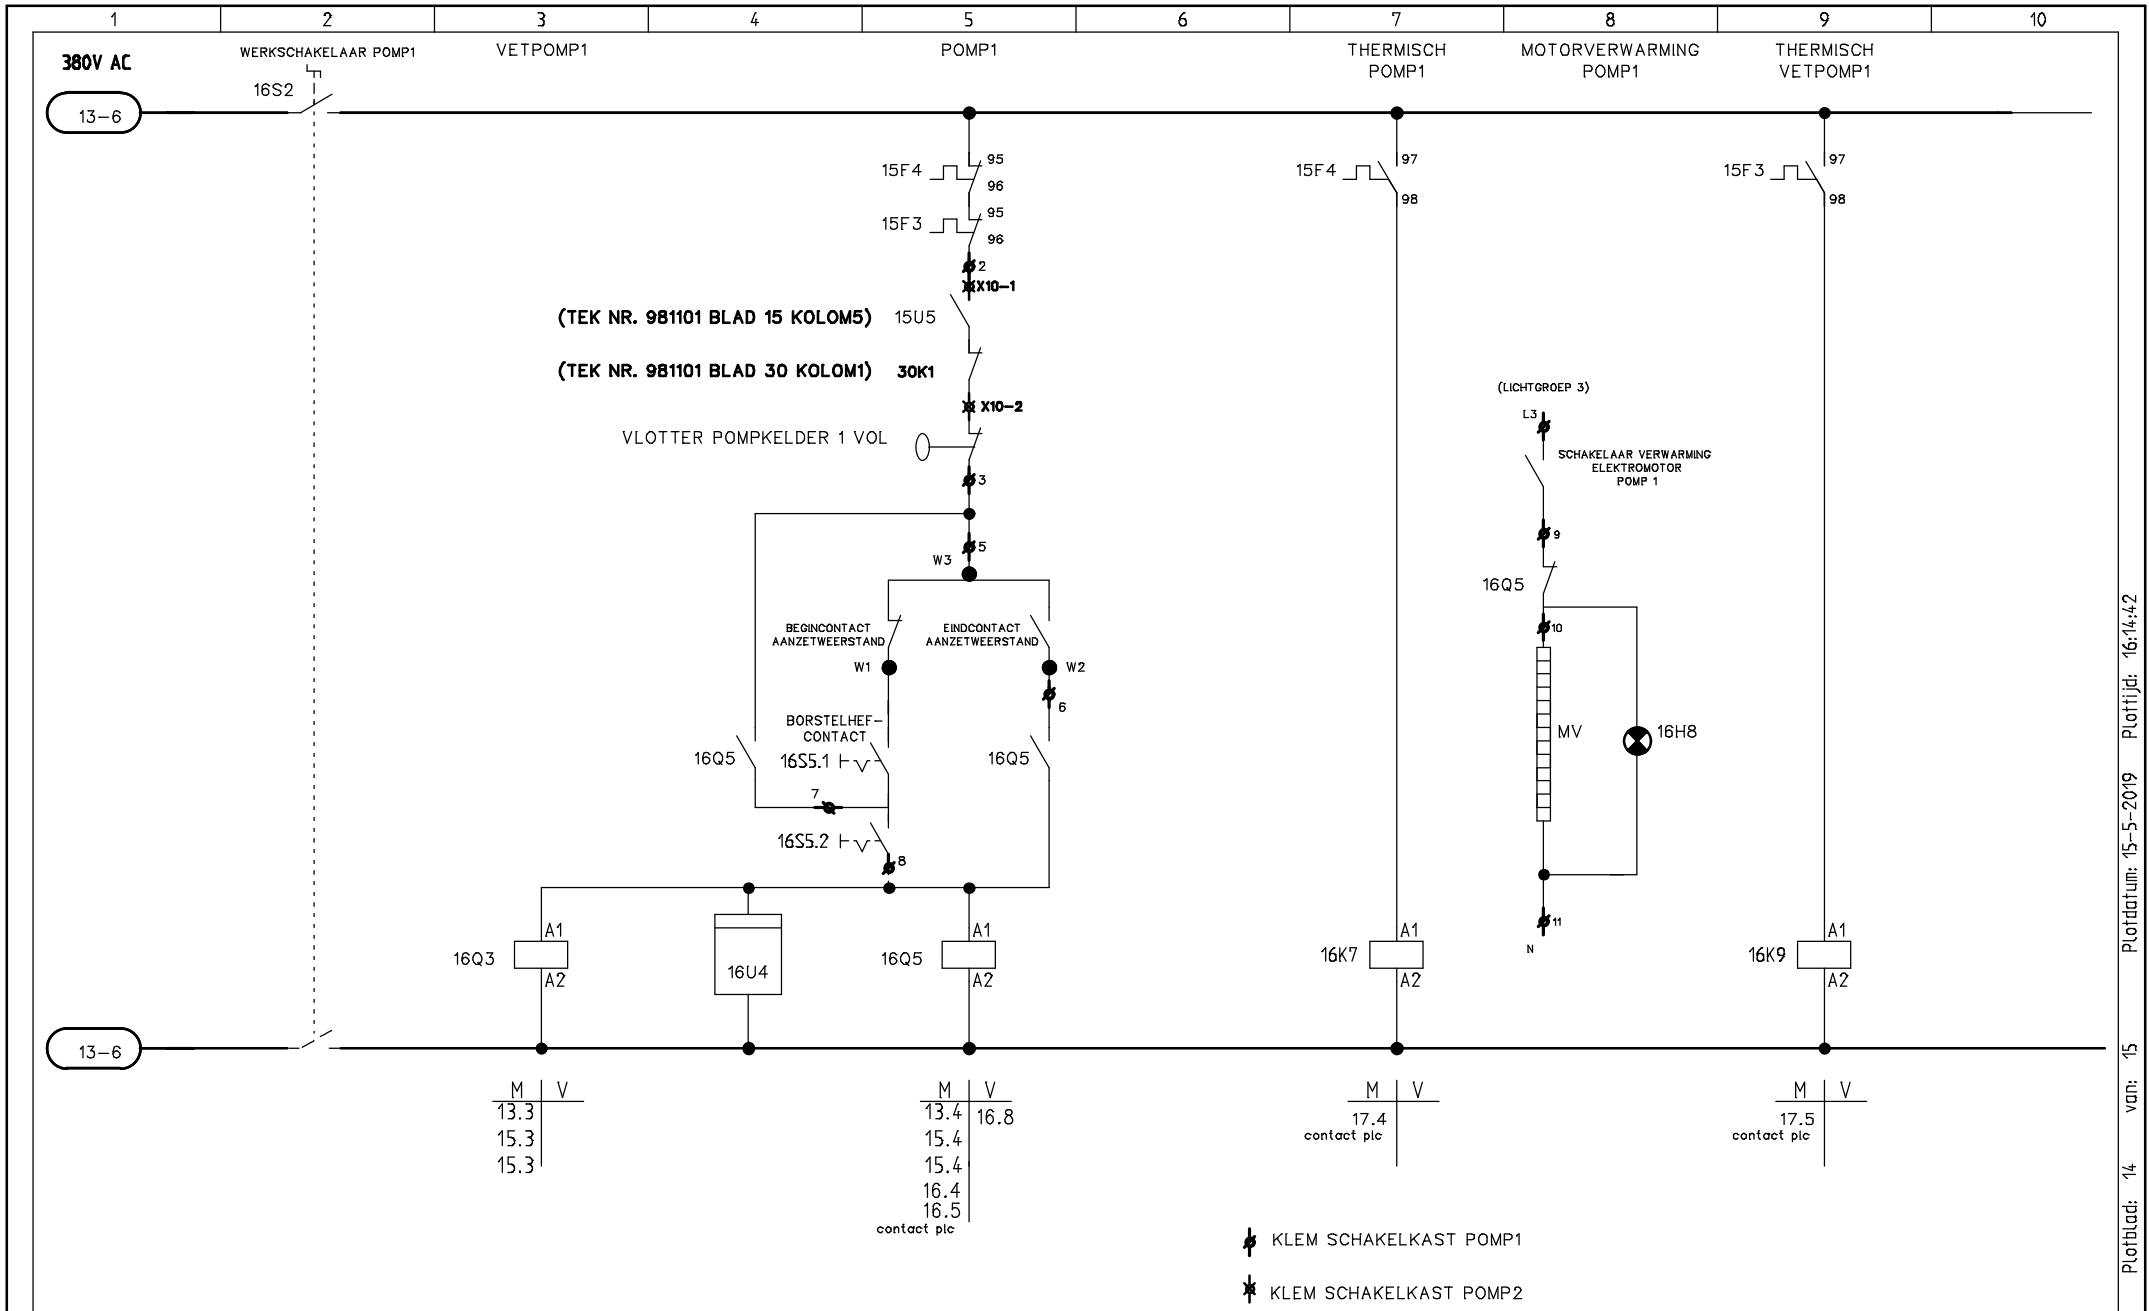

GEMAAL. POLDER DE GENERALE DIJKAGIE.
EENDRACHTSWEG STELLENDAM

GETEKEND : 24-03-1966
GEWIJZIGD : 08-08-2013

GEMAAL STELLENDAM
STUURSTROOM
POMP1 EN VETPOMP1

Projectnaam:
STELLENDAM POMP1

Datum:
4-10-2013

Tekening Nr.: 660324


Functie:

Corr.:
Tek.:

Locatie:

Blad:
14

Van:
15

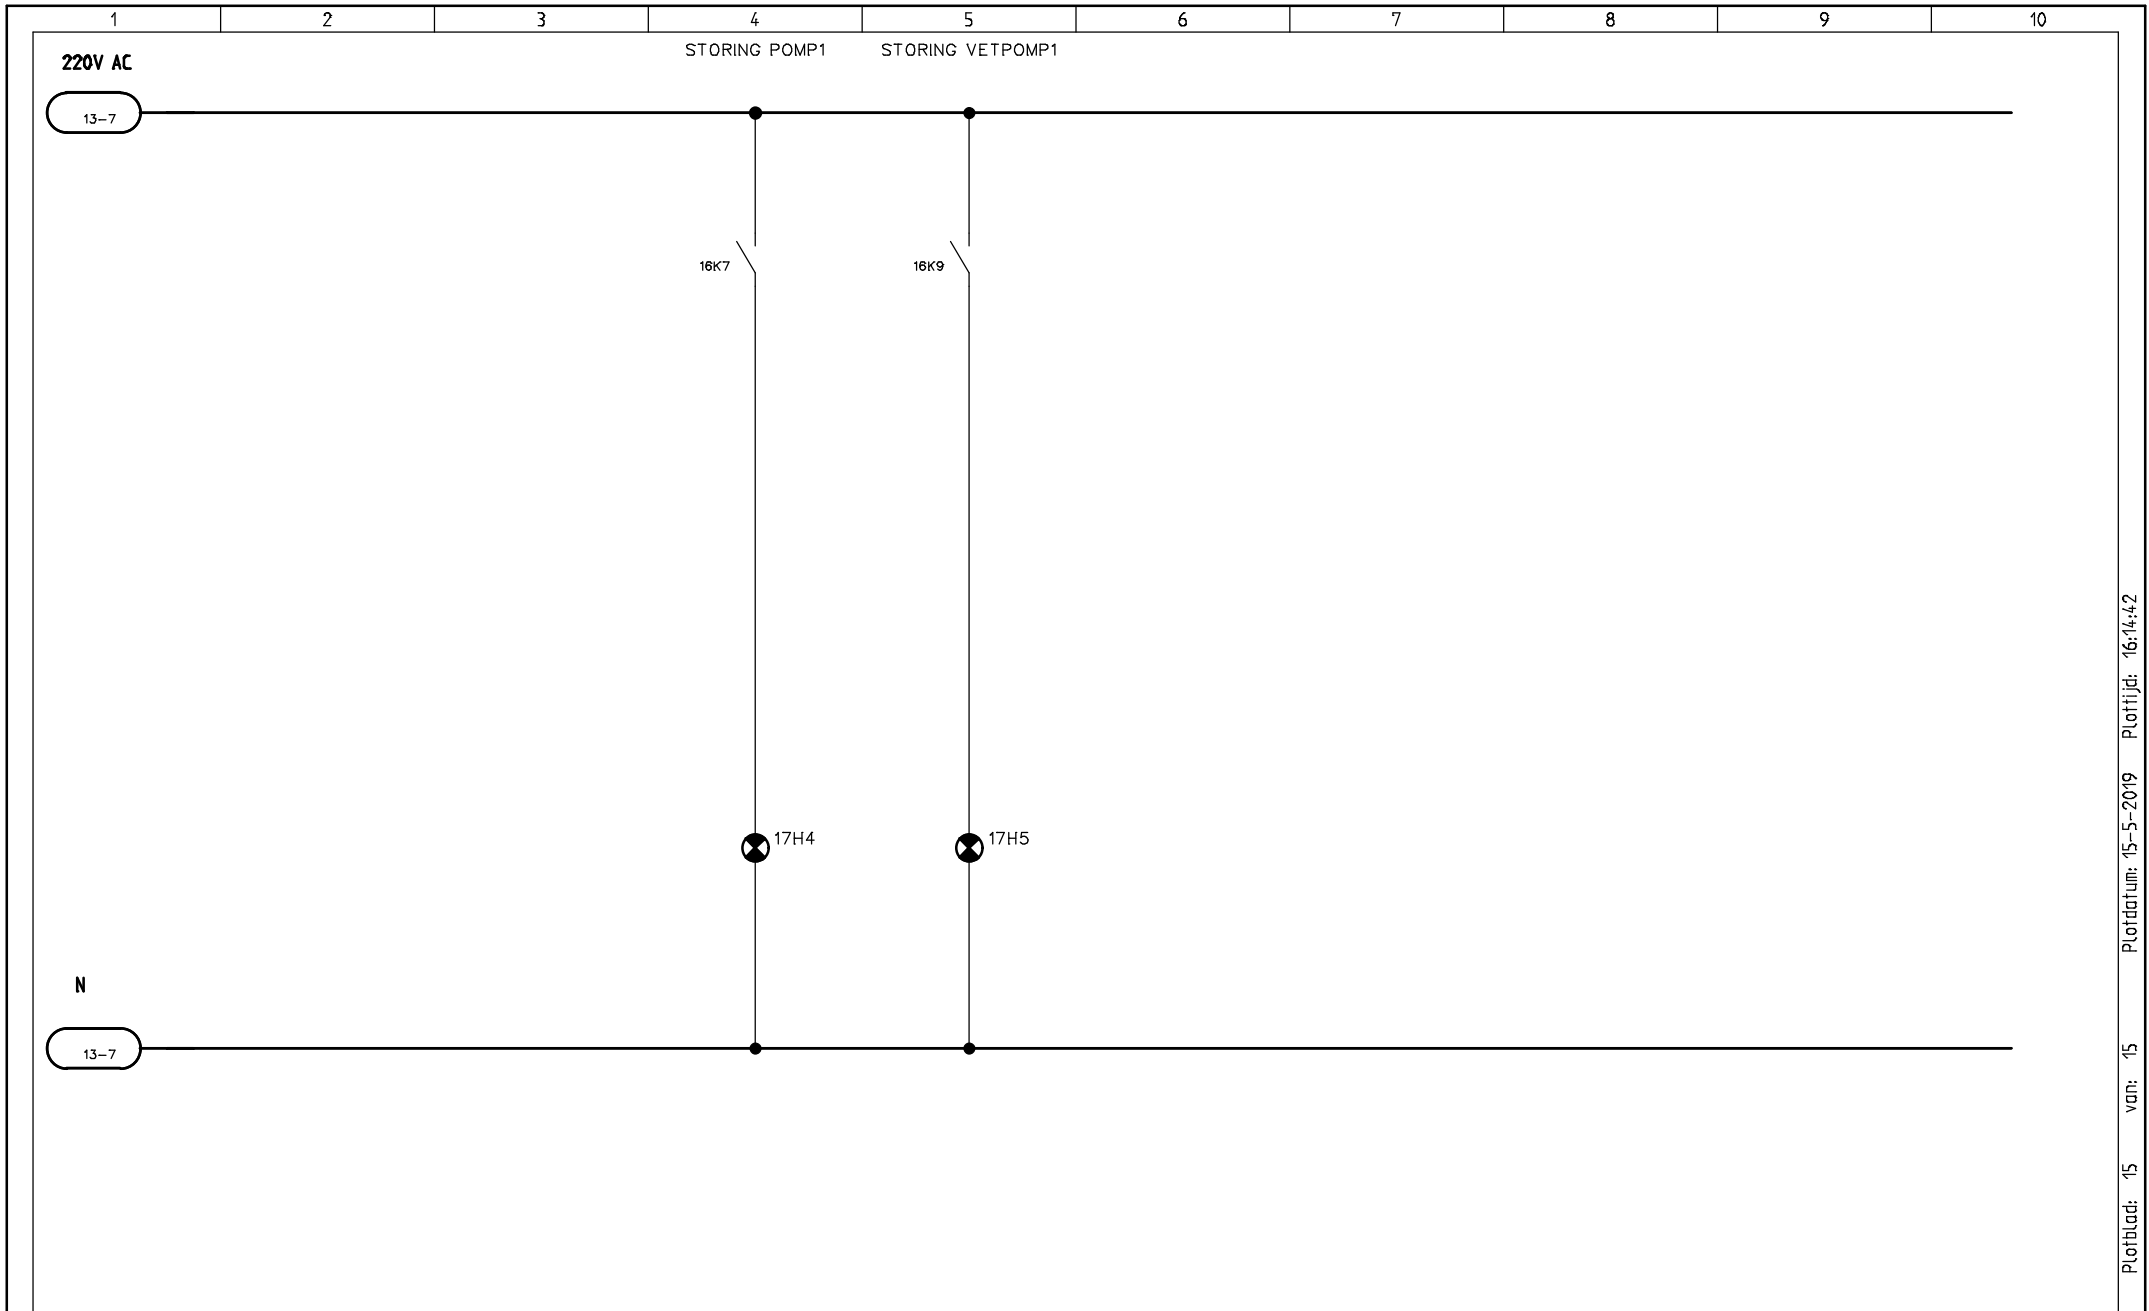

GEMAAL. POLDER DE GENERALE DIJKAGIE. EENDRACHTSWEG STELLENDAM	GETEKEND : 24-03-1966	GEMAAL STELLENDAM STUURSTROOM SIGNALERING POMP1 EN VETPOMP 1	Projectnaam: STELLENDAM POMP1		Tekening Nr.:		Corr.:	Tek.:	
	GEWIJZIGD : 08-08-2013		Datum: 4-10-2013	Functie:	Locatie:	Blad: 15	Van : 15		

Plotblad: 15 van: 15 Plotdatum: 15-5-2019 Plottijd: 16:14:42