

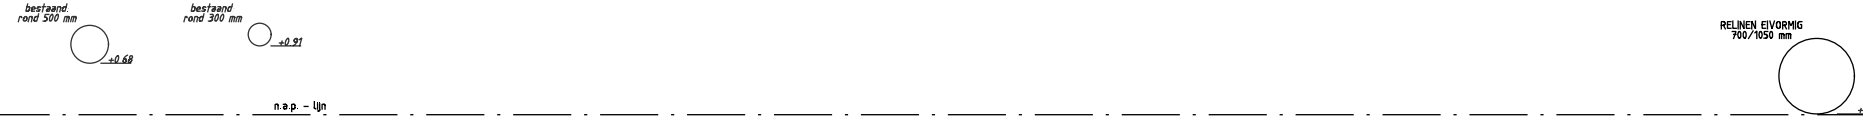




DOORSNEDE D-D

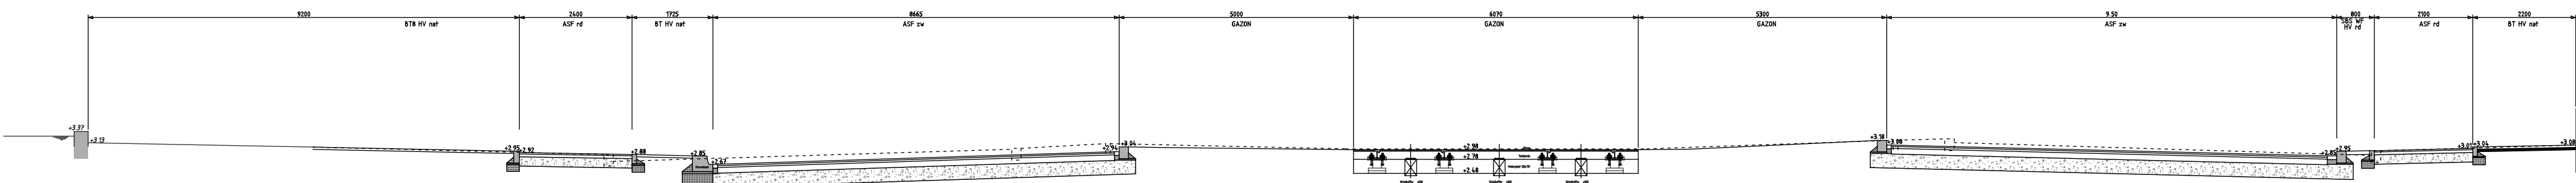



DOORSNEDE C-C

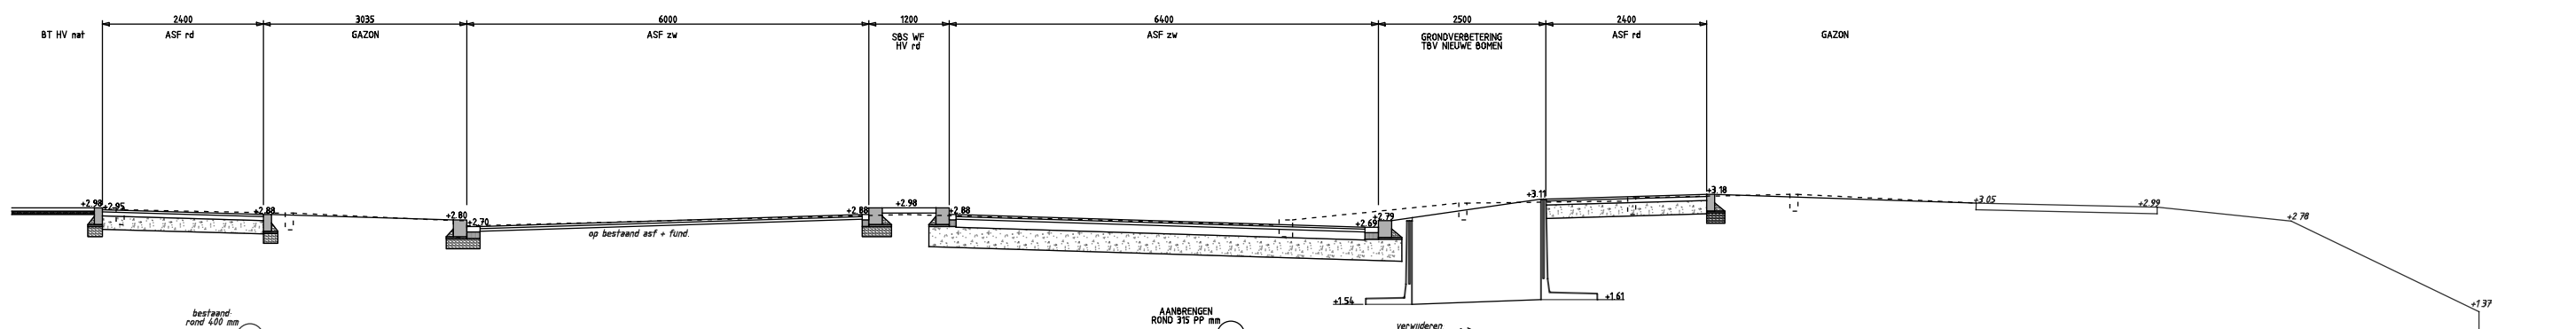

DOORSNEDE A-A

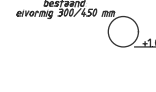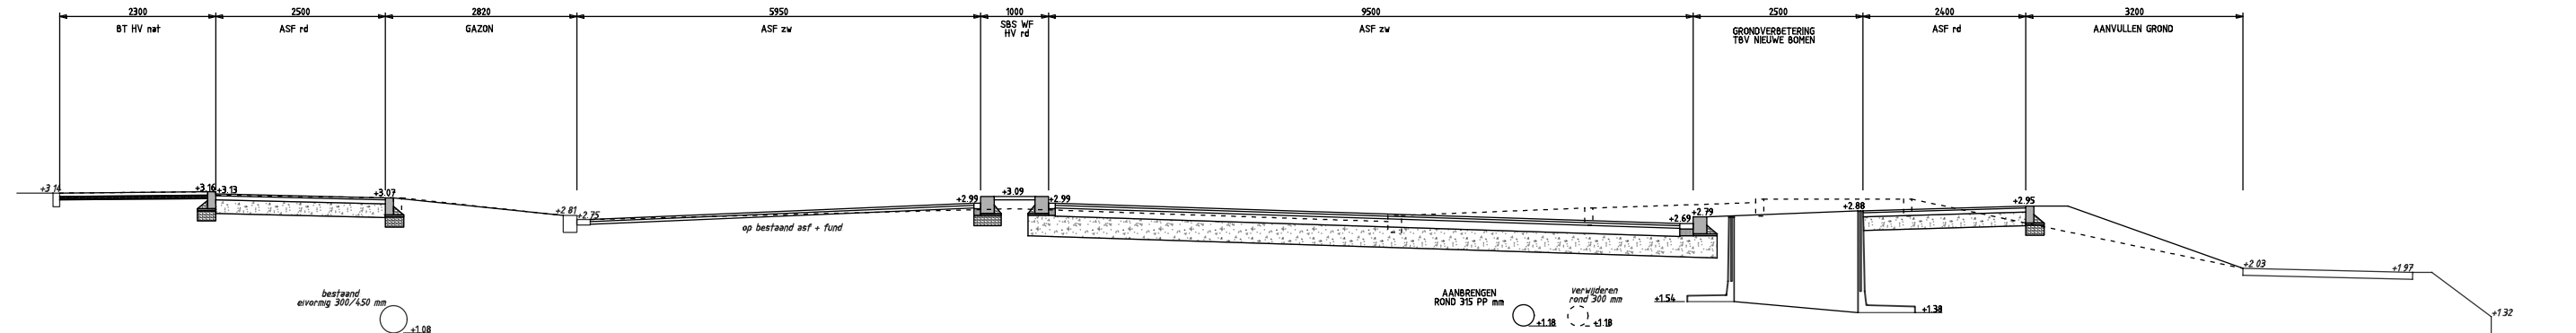

DOORSNEDE B-B

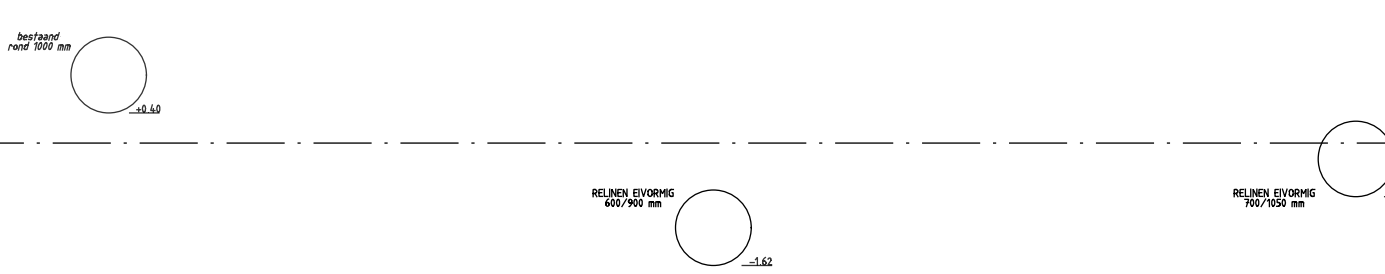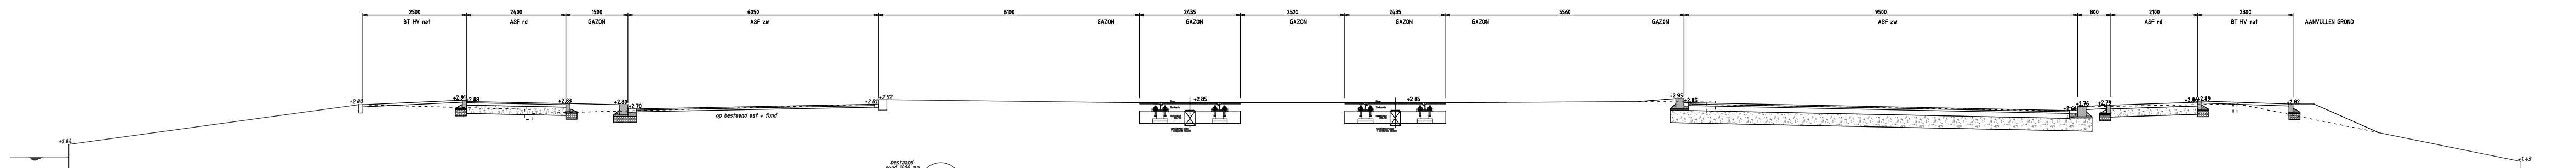

DOORSNEDE E-E



DOORSNEDE F-F



DOORSNEDE G-G

Wijz.	Datum	Status	Opmerkingen	
0	26-07-21	Definitief	Blad is ongewijzigd	
Confr.	Tekenaar	Projectleider	Afdelingshoofd	Project e.v.
Naam	sbdob2p			sbdob2p
Datum	26-07-2021	26-07-2021		26-07-2021



INTHR
PROFIELEN TRACÉ X
Bestekstekening

Opdrachtgever: GDH DSO Verkeer

Project e.v.: R. van der Kooij
Projectleider: P. Dobbe
Ontwerper: N. Hoogman
Tekenaar: K. Geferts
Projectnummer: 95025415
Documentnummer: 95025415-INTR0-CTV-BE-005

Besteknummer: 2021.763.016
Schaal: 1:100
Formaat: A0
Maten in: m

Afdeling	Blad	Wijz.
CTV	13/13	0