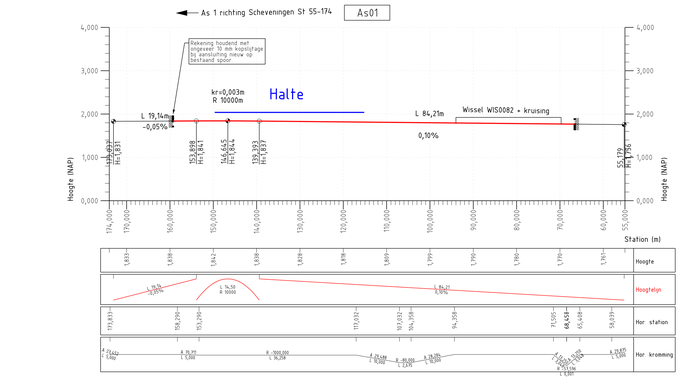


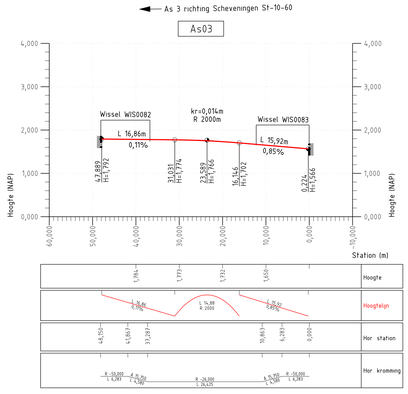


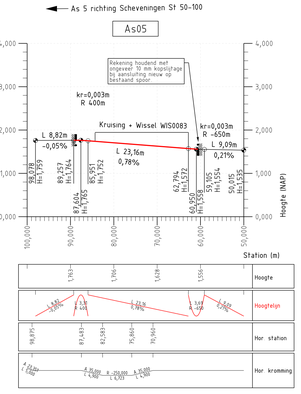


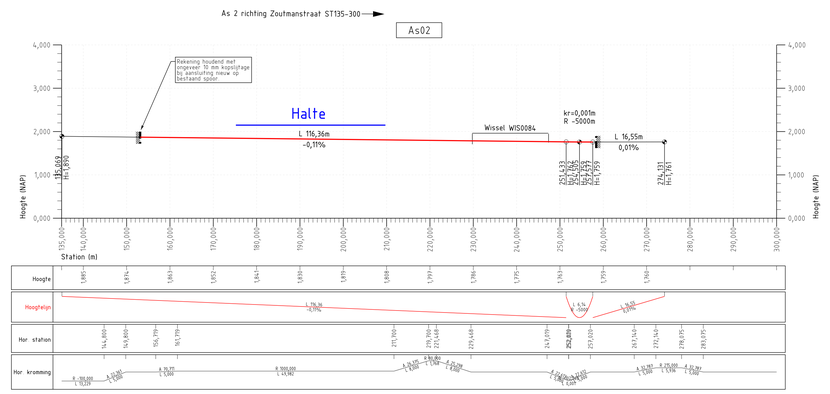


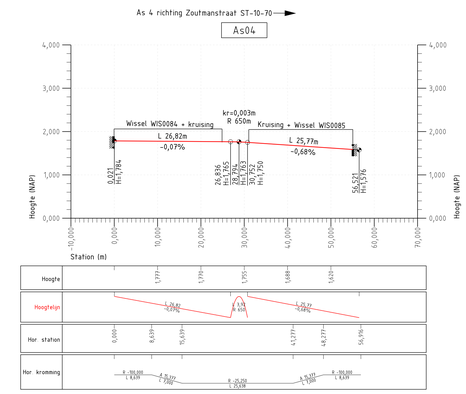


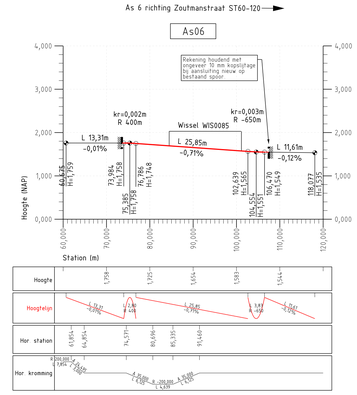


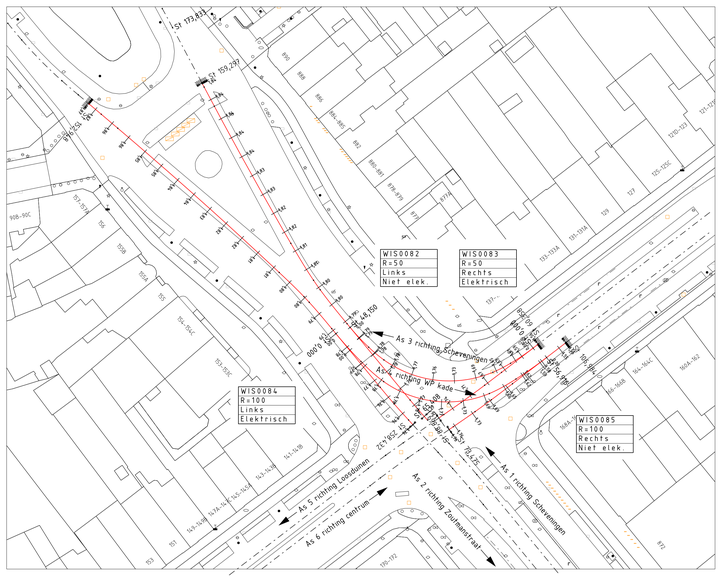


Legenda

- As 1 — Asnummer en rijrichting tram
- Sporen bestaand
- Sporen aanbrengen
- Werkgrens spoor
- Halte

| Omschrijving | Doc.nr. | Rev. |
|---|---|---|
| Geometrie VO Laan van Meerdervoort - Waldeck Pyrmontkade | RT030894 | 02 |
| DO spoor horizontaal | RT030895 | 01 |

| | | | | | |
|---|---|---|---|---|---|
| 00 | Datum: 21-05-21 | Eerste uitgave | | | |
| Getekend | | Gecontroleerd | Voor vrijgave | Akkoord | |
| S. de Geus | | T. v/d Kleij | J. Langhout | HTM Infra | 11-06-2021 |

Projectnummer 505-659 | Project NRR2 Lijn 16

Omschrijving

# Sporen: DO Verticaal

Laan van Meedervoort - WP kade

Definitief ontwerpfase

HTM Personenvervoer NV
Afdeling Techniek
Postbus 28503
2502 KM Den Haag
Bezoekadres Centraal Station
Koningin Julianaplein 10

| Tekeningnummer | Formaat |
|---|---|
| RT030847 | A0 |
| Schaal 1:500 | Eenheid m |
| Bestekнr. | Jaar 2021 |

Afgedrukt gauss Afdrukdatum 21-MAY-2021