
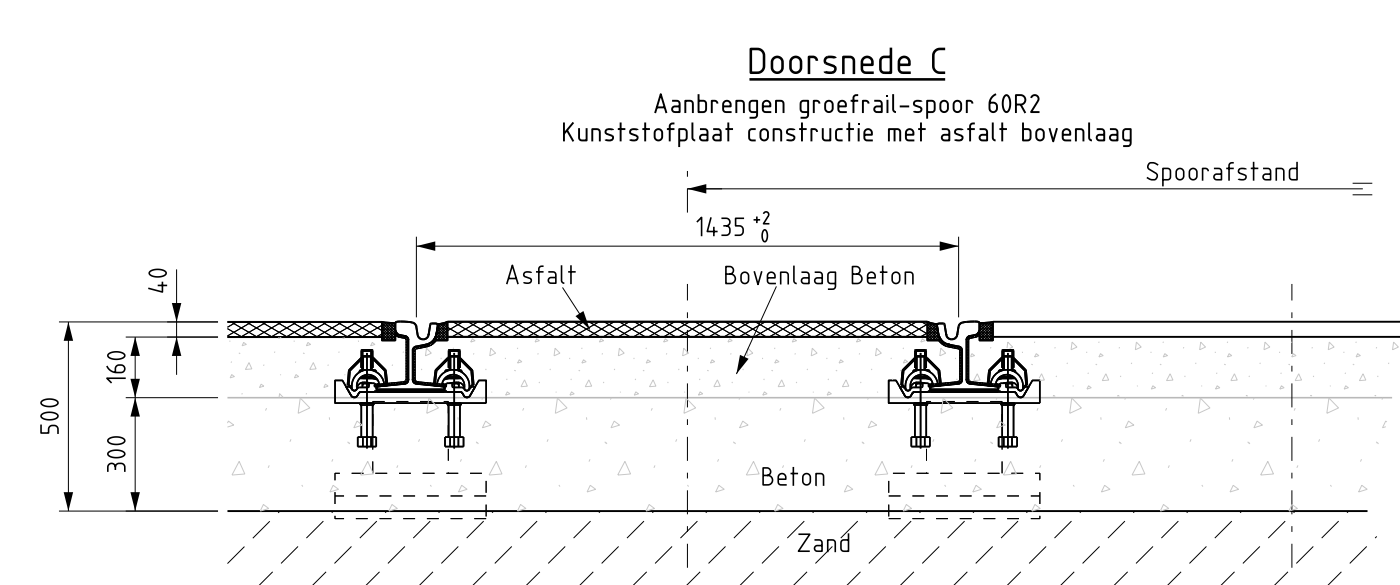
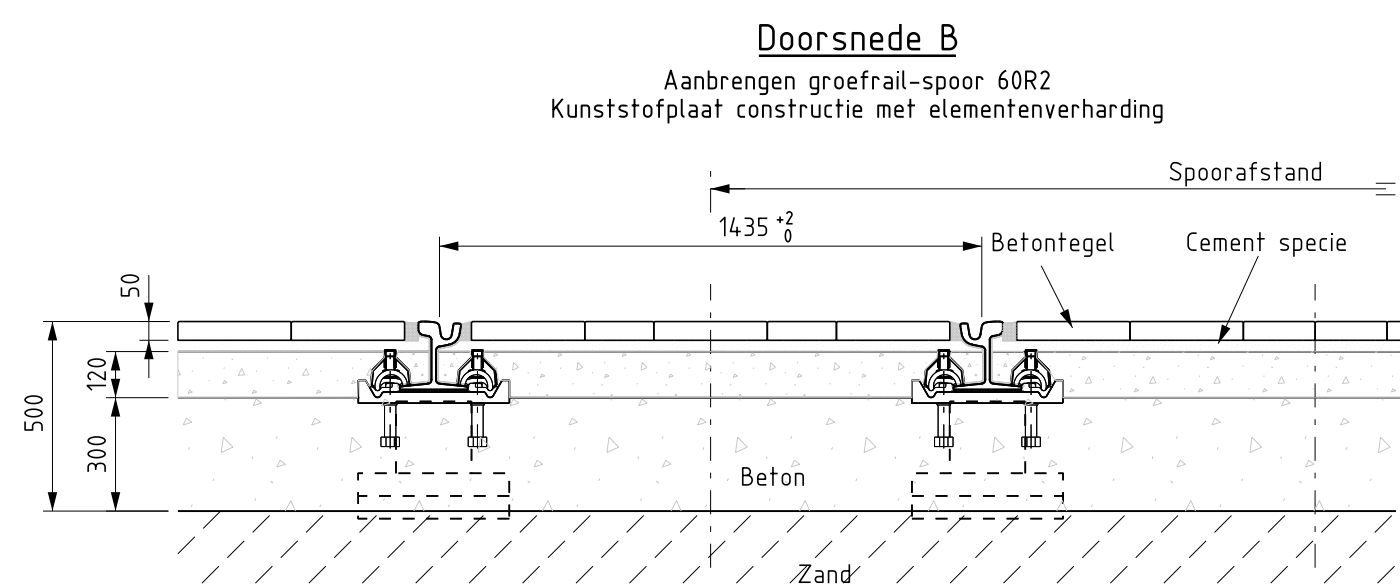


RT031346

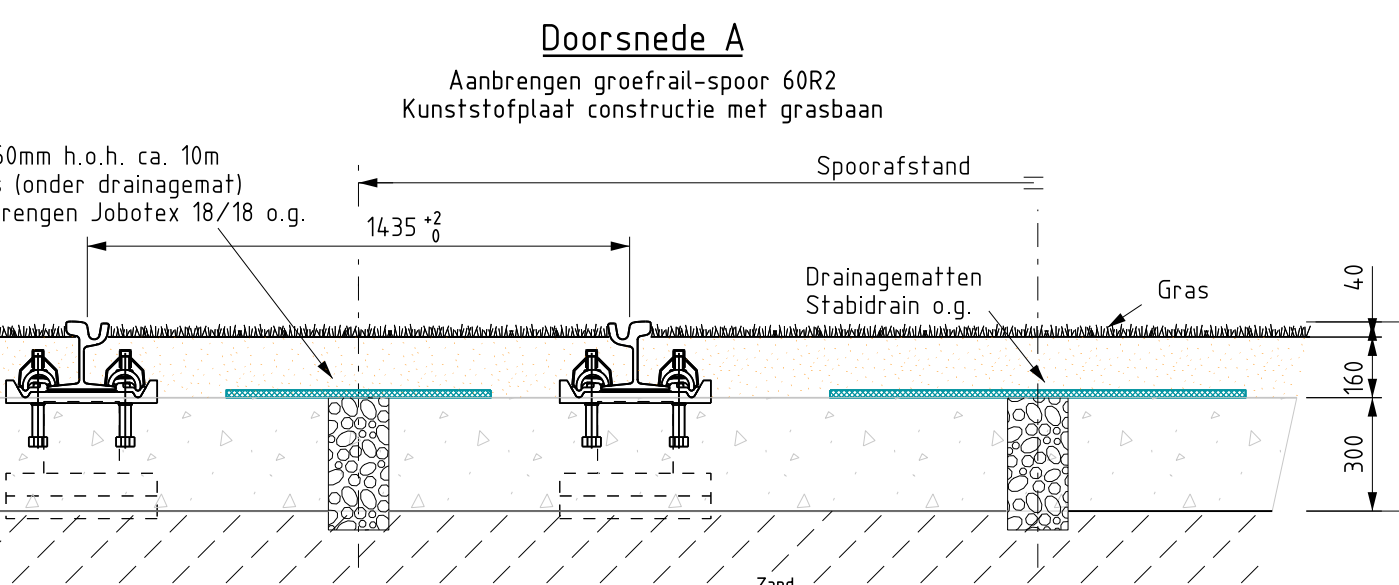

Aanbrengen
As2 ca 78m enkelspoor, 60R2
CS710 kunststofpl constructie
incl fundering Toplaag grasbaan
Doorsnede A

Aanbrengen
As2 ca 42meter enkelspoor, 60R2
CS710 kunststofplaatconstructie
incl. betonfundering
Toplaag grasbaan, bss en asfalt
Doorsnede A

Aanbrengen
As2 ca 43meter enkelspoor, 60R2
CS710 kunststofpl constructie
incl. betonfundering
Toplaag bss en asfalt
Doorsnede B en C

Aanbrengen:
As2 ca 42meter enkelspoor, 60R2
CS710 kunststofplaatconstructie
incl. betonfundering
Toplaag grasbaan, bss en asfalt
Doorsnede A, B en C

Aanbrengen:
As2 ca 51 meter enkelspoor, 60R2
CS710 kunststofplaatconstructie
incl. onderplaat beton en grasbaan
Doorsnede A

Aanbrengen:
As2 ca 22meter enkelspoor, 60R2
CS710 kunststofplaatconstructie
incl. betonfundering
Toplaag grasbaan, bss en asfalt
Doorsnede A, B en C

Aanbrengen:
As1 ca 42meter enkelspoor, 60R2
CS710 kunststofplaatconstructie
incl. betonfundering
Toplaag grasbaan, bss en asfalt
Doorsnede A

Aanbrengen:
As1 ca 52 meter enkelspoor, 60R2
CS710 kunststofplaatconstructie
incl. betonfundering
Toplaag grasbaan, bss en asfalt
Doorsnede A

Aanbrengen:
As1 ca 22meter enkelspoor, 60R2
CS710 kunststofplaatconstructie
incl. betonfundering
Toplaag grasbaan, bss en asfalt
Doorsnede A, B en C

Aanbrengen
As1 ca 12m enkelspoor, 60R2
CS710 kunststofpl constructie
incl fundering Toplaag grasbaan
Doorsnede B en C

Aanbrengen:
As2 ca 36m enkelspoor, 60R2
CS710 kunststofpl constructie
incl fundering Toplaag grasbaan
Doorsnede A

Omschrijving	Doc.nr.	Rev.
Verticaal Ontwerp Stadhouderslaan	RT031321	00
Spoor Geometrie Stadhouderslaan	RT030776	01
Sporen: Horizontaal DO 1/3	RT031137	00
Sporen: Horizontaal DO 2/3	RT031138	00
Sporen: Horizontaal DO 3/3	RT031139	00
Bestektekening: Aanbrengen spoor 1/3	RT031348	00
Bestektekening: Aanbrengen spoor 3/3	RT031348	00
Ondergrond deel 16X civiel 01-06-2021	YK031361	00

Uitgangspunten:

- Vervangen spoor in de buitendienststelling (BDS)
- Niet aangegeven verkantering is d=0 mm

Aanbrengen totaal: tekening RT031346, RT031347 en RT031348

- 711m Groefspoor 60R2 op kunststofplaatconstructie CS710 h.o.h. 0,75m met grasbaan
- 516m Groefspoor 60R2 op kunststofplaatconstructie CS710 h.o.h. 0,75m met bss/asfalt
- 2 wissels R100
- 10 sets waterafvoerbakken
- Onder- en bovenplaat beton
- Toplaag: asfaltverharding, elementverharding, grasbaan

Bij de aansluiting bestaand spoor ca. 2 meter extra kunststofplaatconstructie CS710 aanbrengen
Alle maten in meters tenzij anders vermeld

Overzichtskaart

Legenda

- As 1 Asnummer en rijrichting tram
- Bestaand spoor niet verwijderen
- Sporen verwijderen
- Waterbakken verwijderen
- Werkgrens spoor
- Werkgrens Civiel
- Poeren-constructie
- kunststofplaat constructie CS710
- Dwarsliggers in beton
- Dwarsliggers in zand
- Toplaag: gras
- Toplaag: elementen-verharding
- Toplaag: asfalt

00	Datum 21-6-2021	Eerste uitgave
Gefekend	J. Hardjopawiro	T. vd Kleij
Gecontroleerd	T. vd Kleij	J. Langhout
Voor vrijgave	J. Langhout	J. Lammers
Akkoord	J. Lammers	
Projectnummer	500-550	Project NRR2 Lijn16S

Bestektekening: Aanbrengen Spoor 2/3
Stadhouderslaan
Bestekfase

HTM

HTM Personenvervoer NV
Afdeling Techniek
Postbus 28503
2502 XW Den Haag
Bezoekadres: Centraal Station
Koningin Julianaplein 10

Tekeningnummer
RT031347

Formaat
A4-3

Schaal
1:200

Eenheid
m

Besteknr.
2021.763.016

Jaar
2021

Afgedrukt hardij

Afdrukdatum 21-JUN-2021