



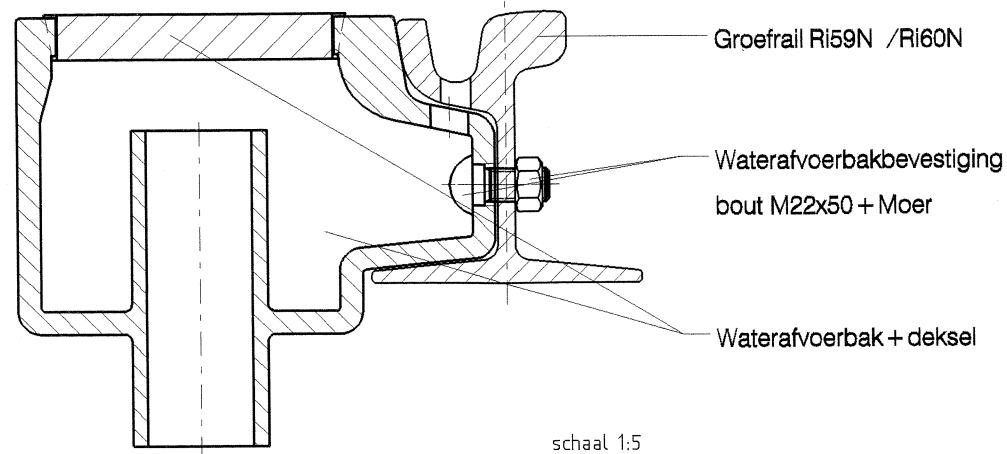


WATERAFVOERBAK
voor groefrail in beton

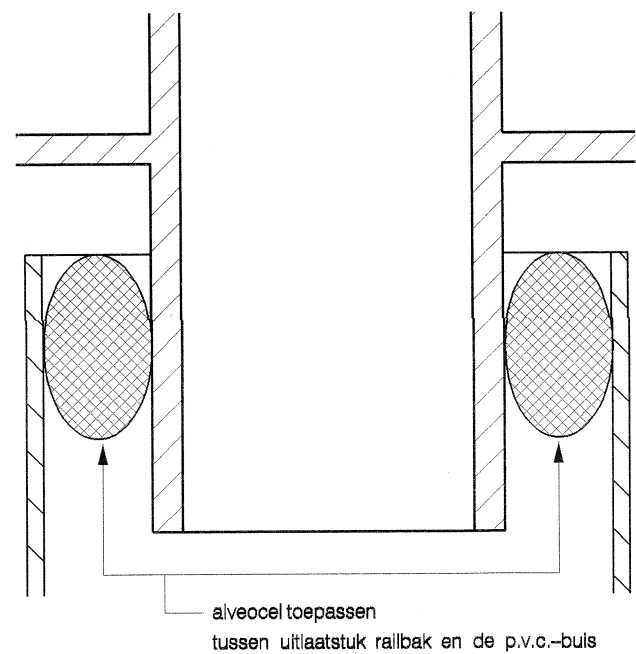

AANSLUITING P.V.C.-BUIS

schaal 1:2

Al het P.V.C.-materiaal
diameter 160

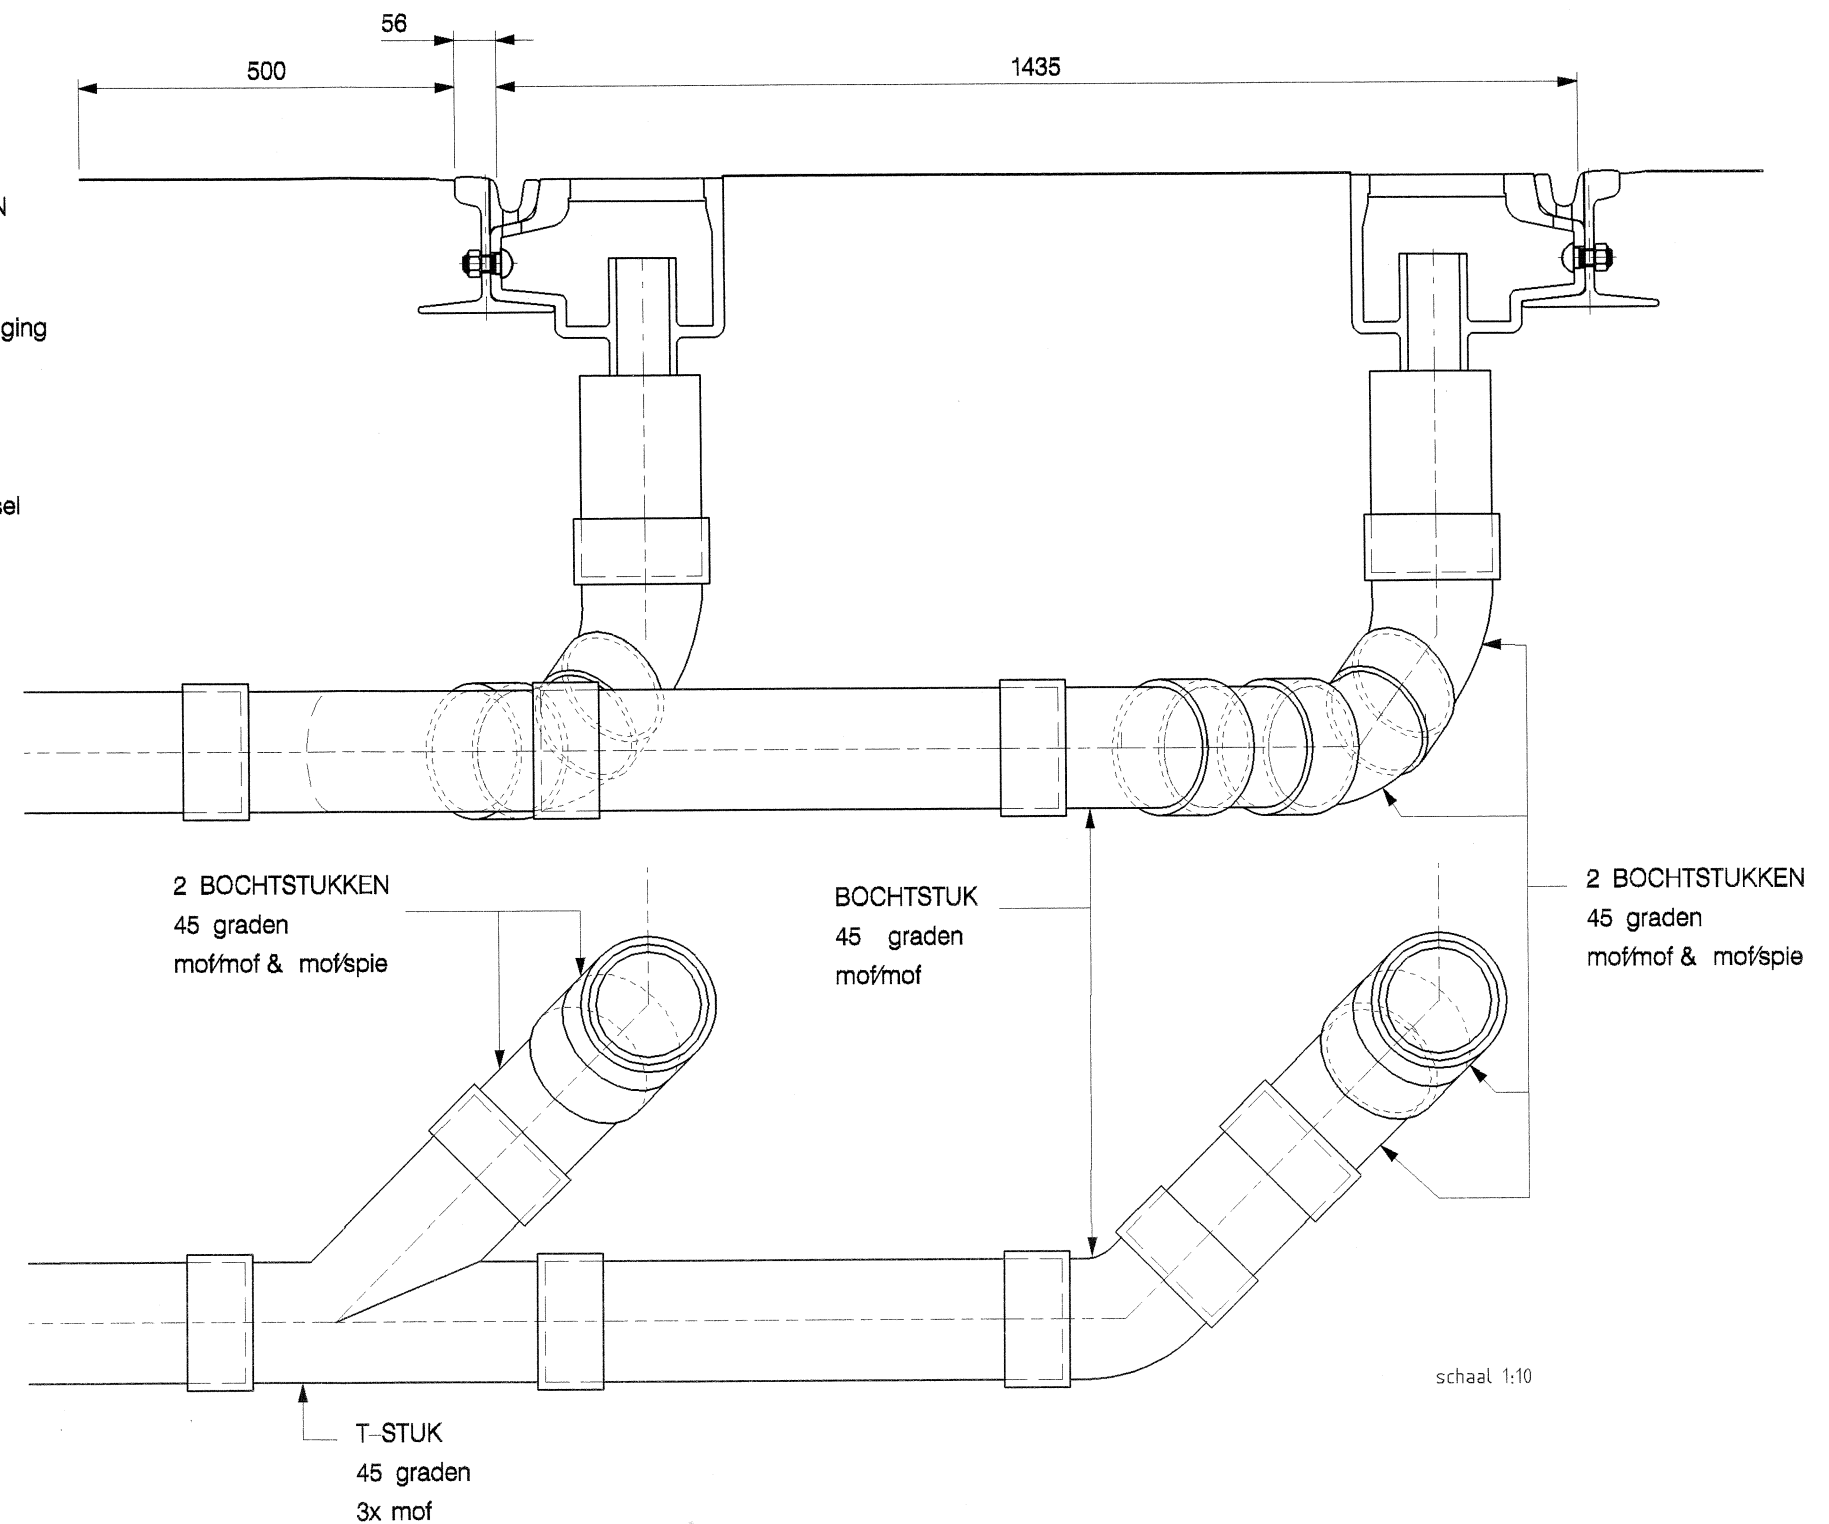

schaal 1:10

03			
02	Tekstuele aanpassingen	EG.Hensing	10-05-2007
01	nieuw kader, weergave PVC-afvoer	R vd Vliet	01-07-2004
Rev	Omschrijving:	Getekend:	Datum:
	Getekend:	Gecontroleerd: T vd Kleij	Goedgekeurd: T vd Kleij
	Datum : 01-01-1989	Datum : 03-09-2004 Kleij	Datum : 03-09-2004 Kleij
Omschrijving: Regenwaterafvoerbak Principe-tekening			
HTM <i>Infra</i>		Tekeningnummer: RT001905	Formaat: A3
HTM Personenvervoer NV Afdeling Infra Postbus 28503 2502 KM 's-Gravenhage Tel.: 070 - 384 84 00 Fax: 070 - 384 84 31		Schaal : 1:10; 1:5; 1:2	Eenheid: mm
Besteknr.:		Jaar : 2004	