



Koppelgaten

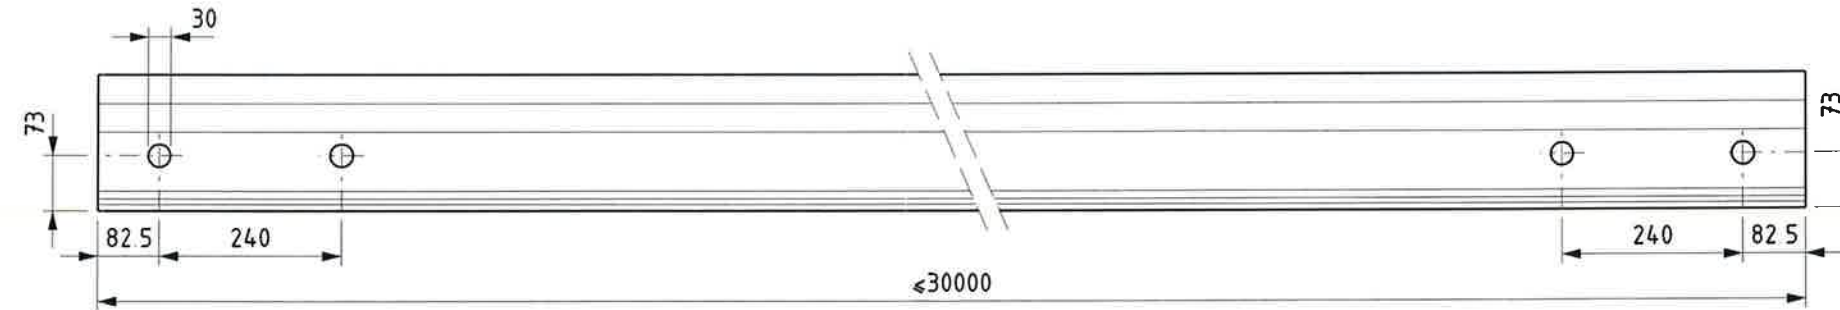

Koppelgaten en traversestanggaten; spoorstaaflengte 18/30 m

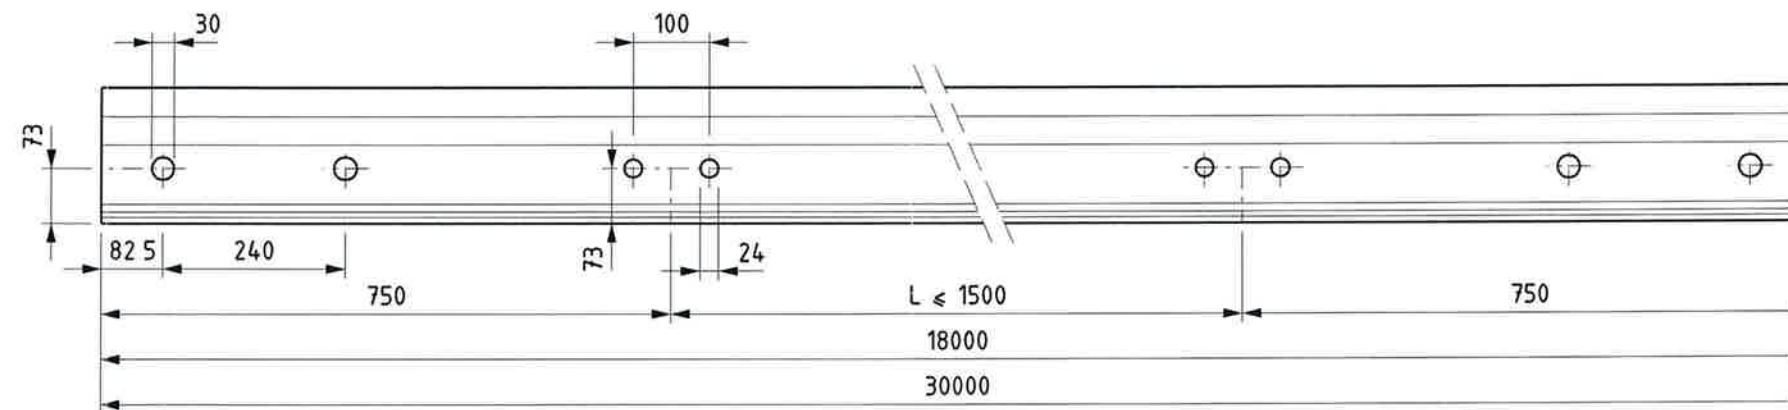

05	Traversestangafstand en gatdiameter aangepast	J Hijneman	06-08-2013	re-5-2013
04	Spoorstaaflengte 30 m toegevoegd	M Hoornstr	26-11-2007	
03	Afstand traversestangen gewijzigd	EG Hensing	05-04-2006	
02	Tekst wijziging van Ri60 naar groefrail Ri59/Ri60	J Hijneman	05-04-2006	
01				

Rev	Omschrijving	Getekend	Datum	Paraaf
05	Traversestangafstand en gatdiameter aangepast	J Hijneman	06-08-2013	re-5-2013
04	Spoorstaaflengte 30 m toegevoegd	M Hoornstr	26-11-2007	
03	Afstand traversestangen gewijzigd	EG Hensing	05-04-2006	
02	Tekst wijziging van Ri60 naar groefrail Ri59/Ri60	J Hijneman	05-04-2006	
01				

Getekend	Goedgekeurd	Voor vrijgave
T vd Kleij	15.08.13 T vd Kleij	15.08.13 T vd Kleij

Omschrijving
Maatvoering railgaten groefrail

HTM Middelven

HTM Personenvervoer NV
Afdeling Middelven
Postbus 28503
2502 KM 's-Gravenhage
Tel 070 - 384 84 00
Fax 070 - 384 84 31

Tekeningnummer	Formaat
RT002951	A3
Schaal 1:10	Eenheid mm
Besteknr.	Jaar 2013