


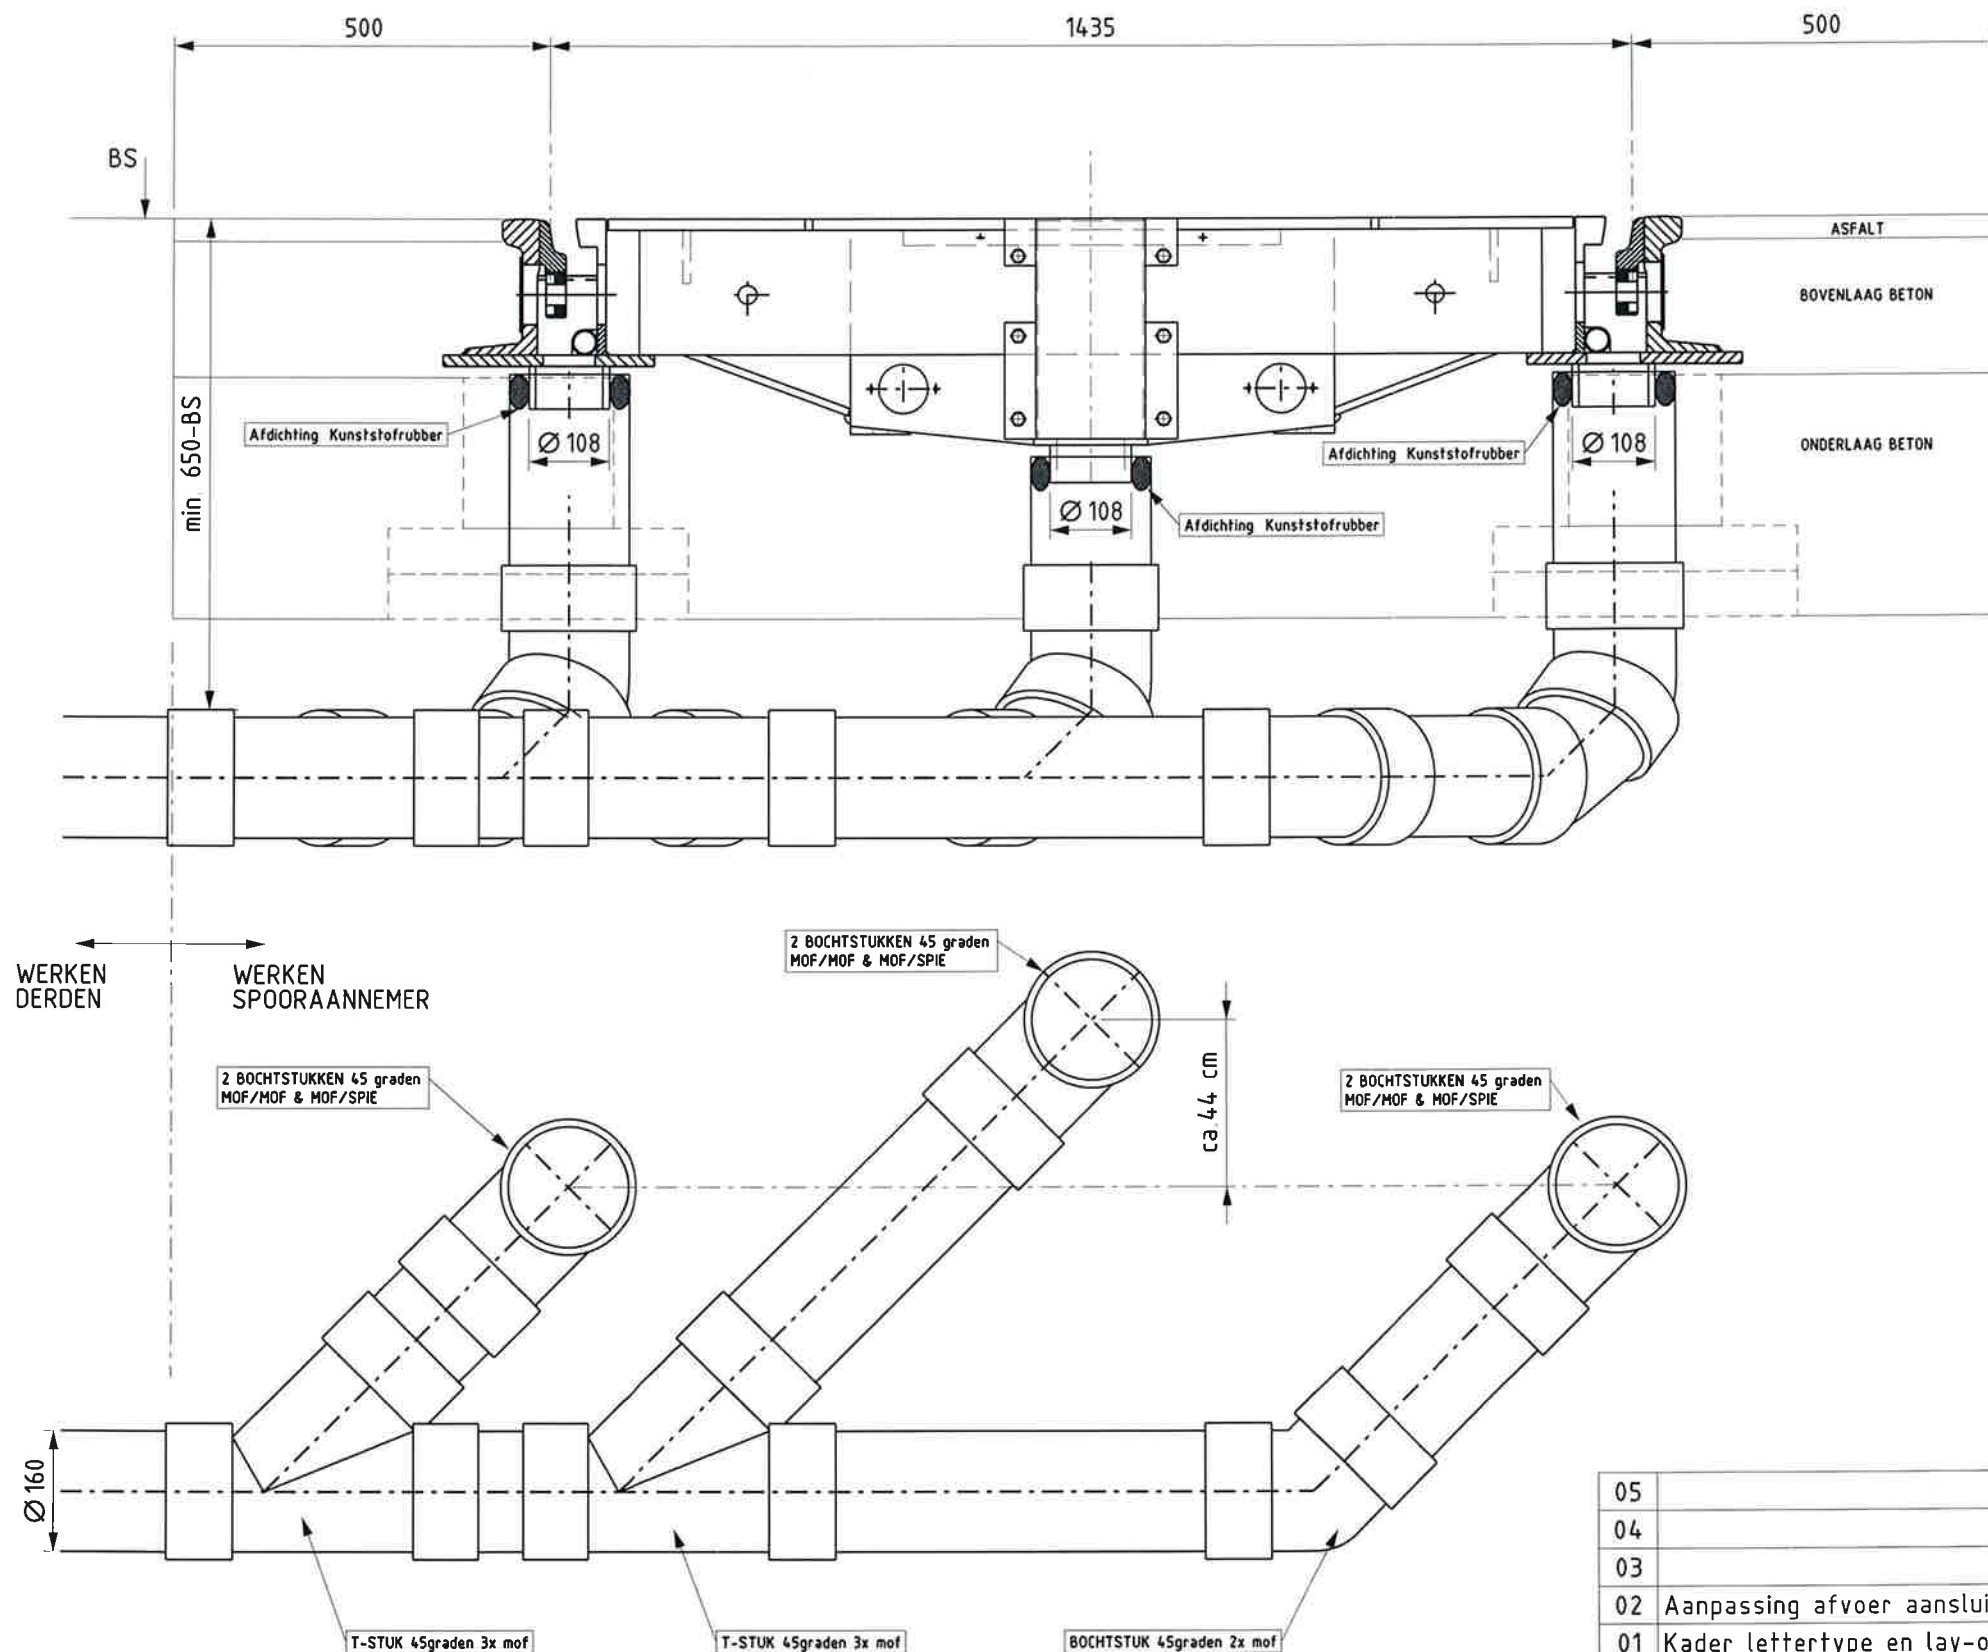

PVC MATERIAAL NOMINALE MIDDELIJN Ø160MM

REF TEKENING
30101650 HANNING & KAHL

05				
04				
03				
02	Aanpassing afvoer aansluiting wisselkast	J. Hijneman	20-12-2010	<i>[Signature]</i>
01	Kader lettertype en lay-out aangepast	J. Hijneman	01-02-2008	
Rev	Omschrijving	Getekend	Datum	Paraaf
	Projectnaam	Projectnummer		Datum 27-01-2004
	Getekend John Hardjopawiro	Goedgekeurd 20.12.2010 T. vd Kleij	Voor vrijgave 20.12.2010 T. vd Kleij	<i>[Signature]</i>
Omschrijving				
Regenwaterafvoer wisselkast Hanning & Kahl				
		Tekeningnummer		Formaat
		RT015254		A3
		Schaal 1:10	Eenheid mm	
		Besteknr.	Jaar 2003	

HTM Personenvervoer NV
Afdeling Railinfrastructuur
Postbus 28503
2502 KM 's-Gravenhage
Tel 070 - 384 84 00
Fax 070 - 384 84 31