


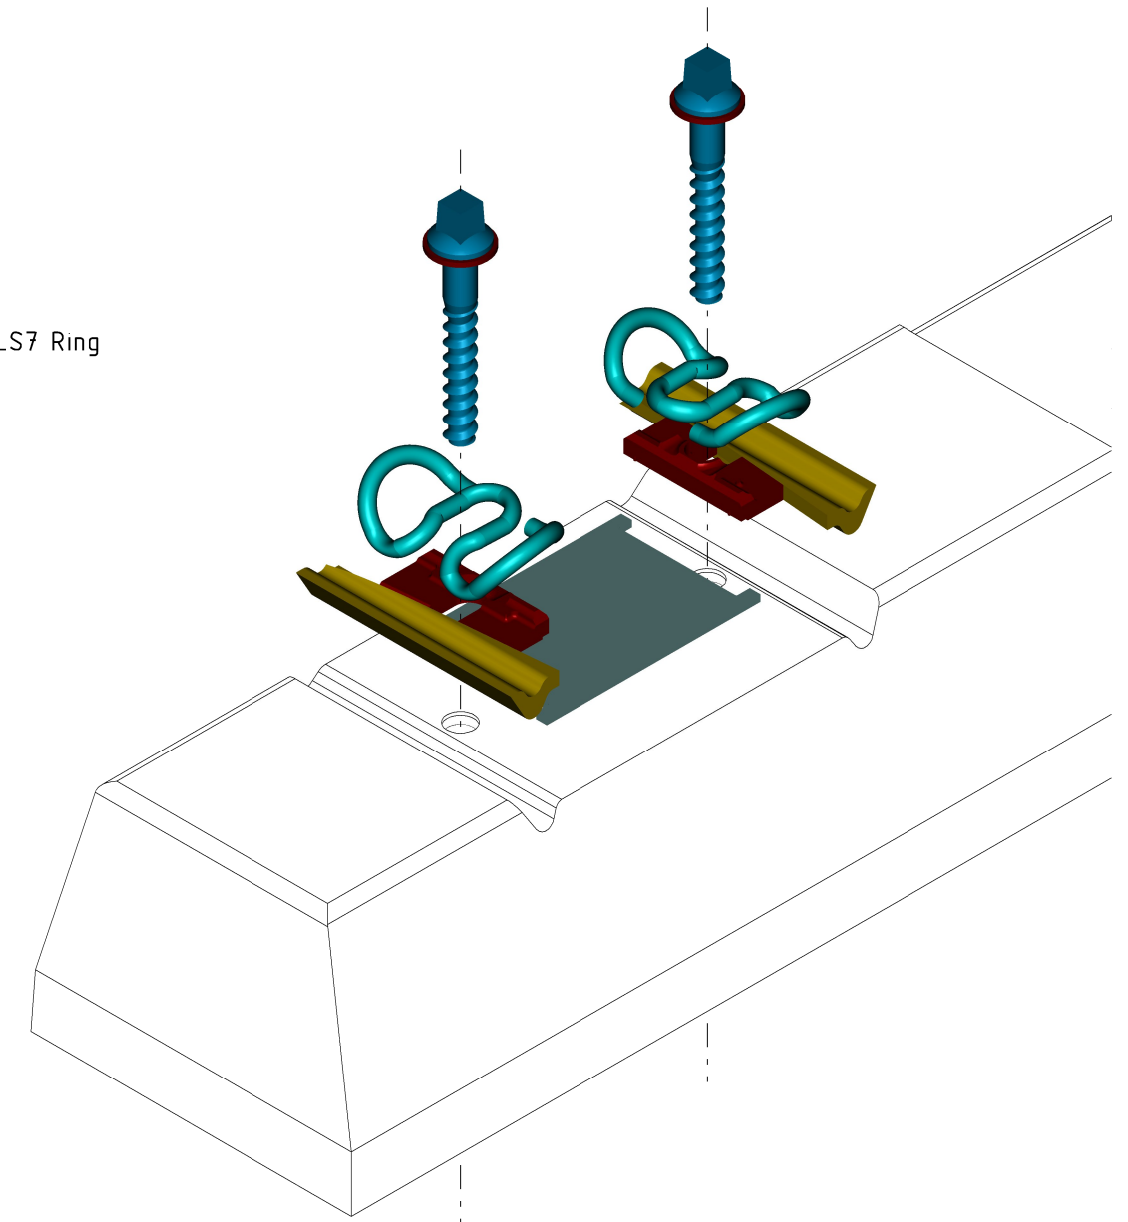


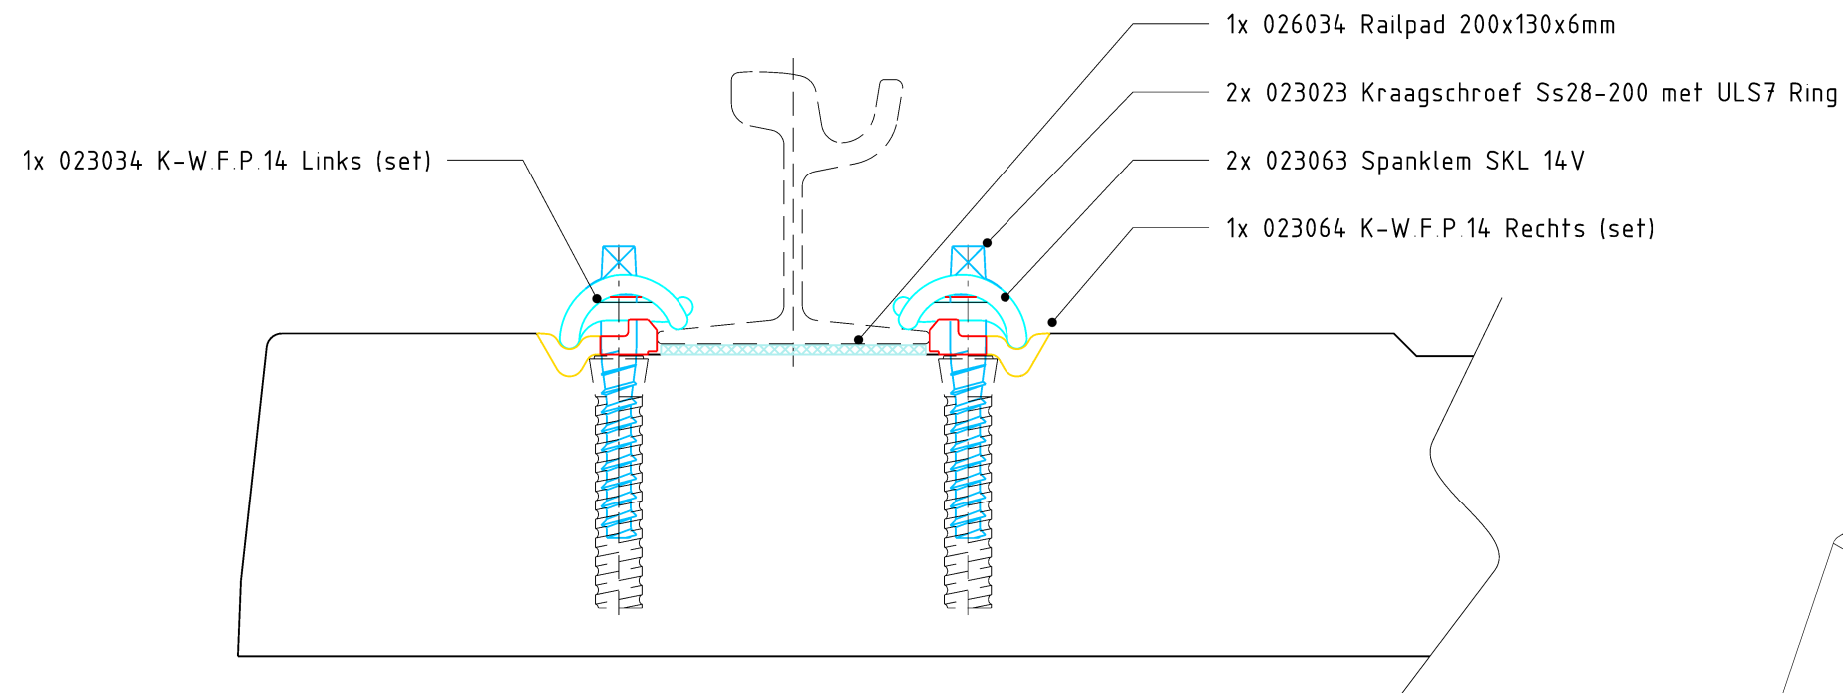


Dwarsliggers voor deze constructie

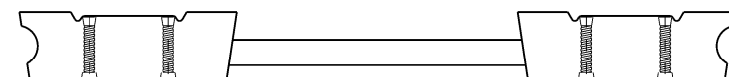

Type E HTM art.023003

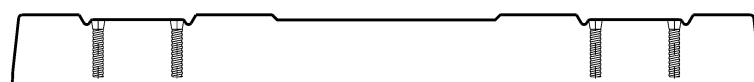

Type A HTM art.023005

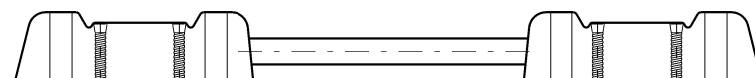

Type B* HTM art.023006

01	Datum 25-10-2016	Div tekst wijzigingen art nummers	
Getekend J.D.Hijneman		Gecontroleerd T.vd kleij	Voor vrijgave Beheer
	31-10-2016	01-11-2016	07-11-2016
00	Datum 15-04-2015	Eerste uitgave	
Getekend J.D.Hijneman		Gecontroleerd T.vd kleij	Voor vrijgave Beheer
Projectnummer		Project	
Omschrijving			
CONSTRUCTIE 701:Bevestiging groefrail op betonnen dwarsliggers in porfier			
		HTM Personenvervoer NV Afdeling Innovatie & Projecten Postbus 28503 2502 KM Den Haag Bezoekadres: Centraal Station Koningin Julianaplein 10	Tekeningnummer RT023059
		Schaal 1:5	Formaat A3
		Besteknr.	Eenheid Jaar 2015