

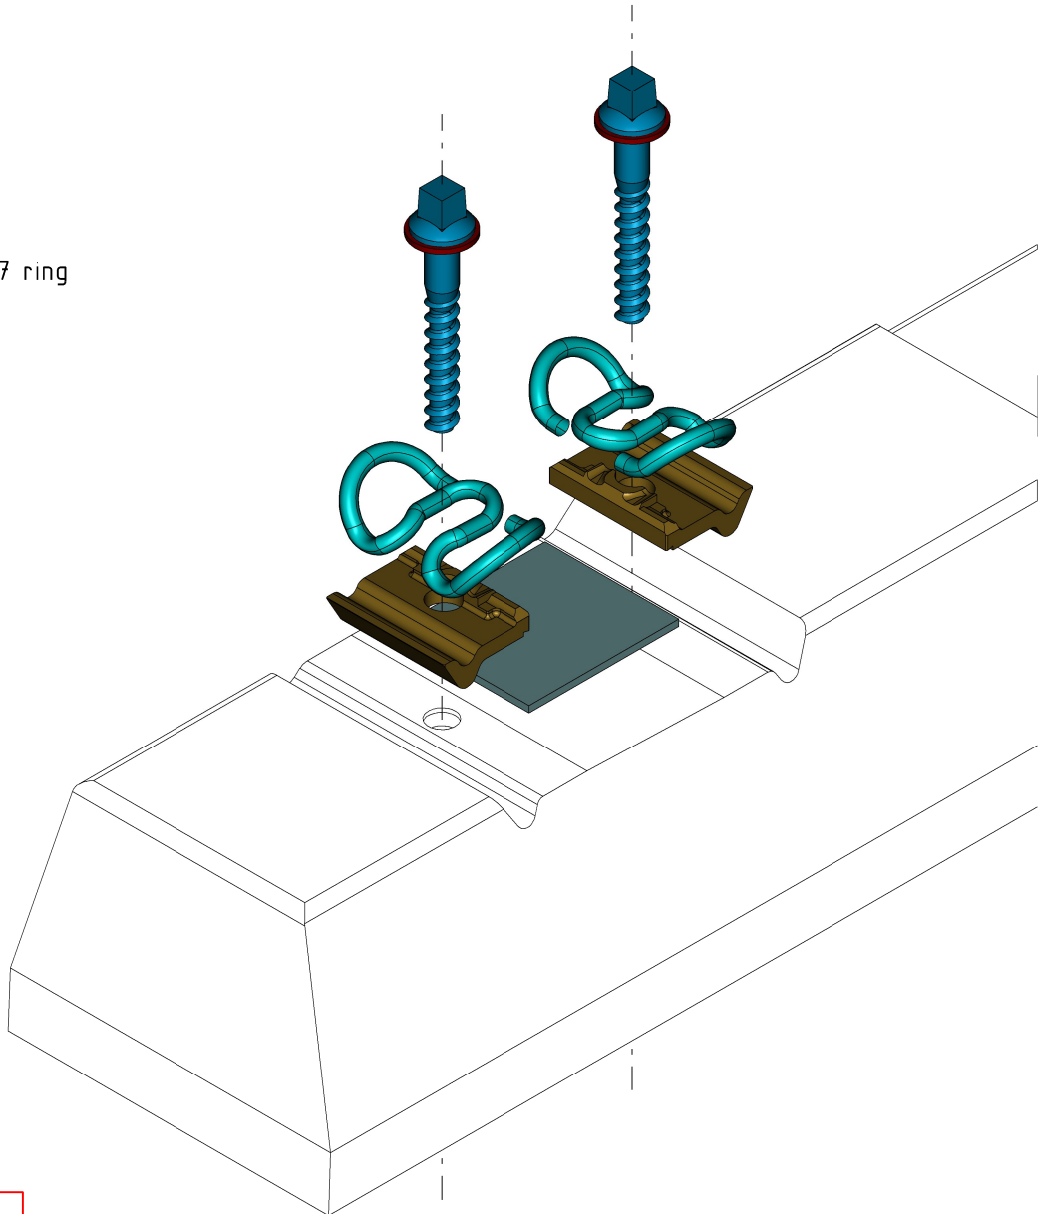


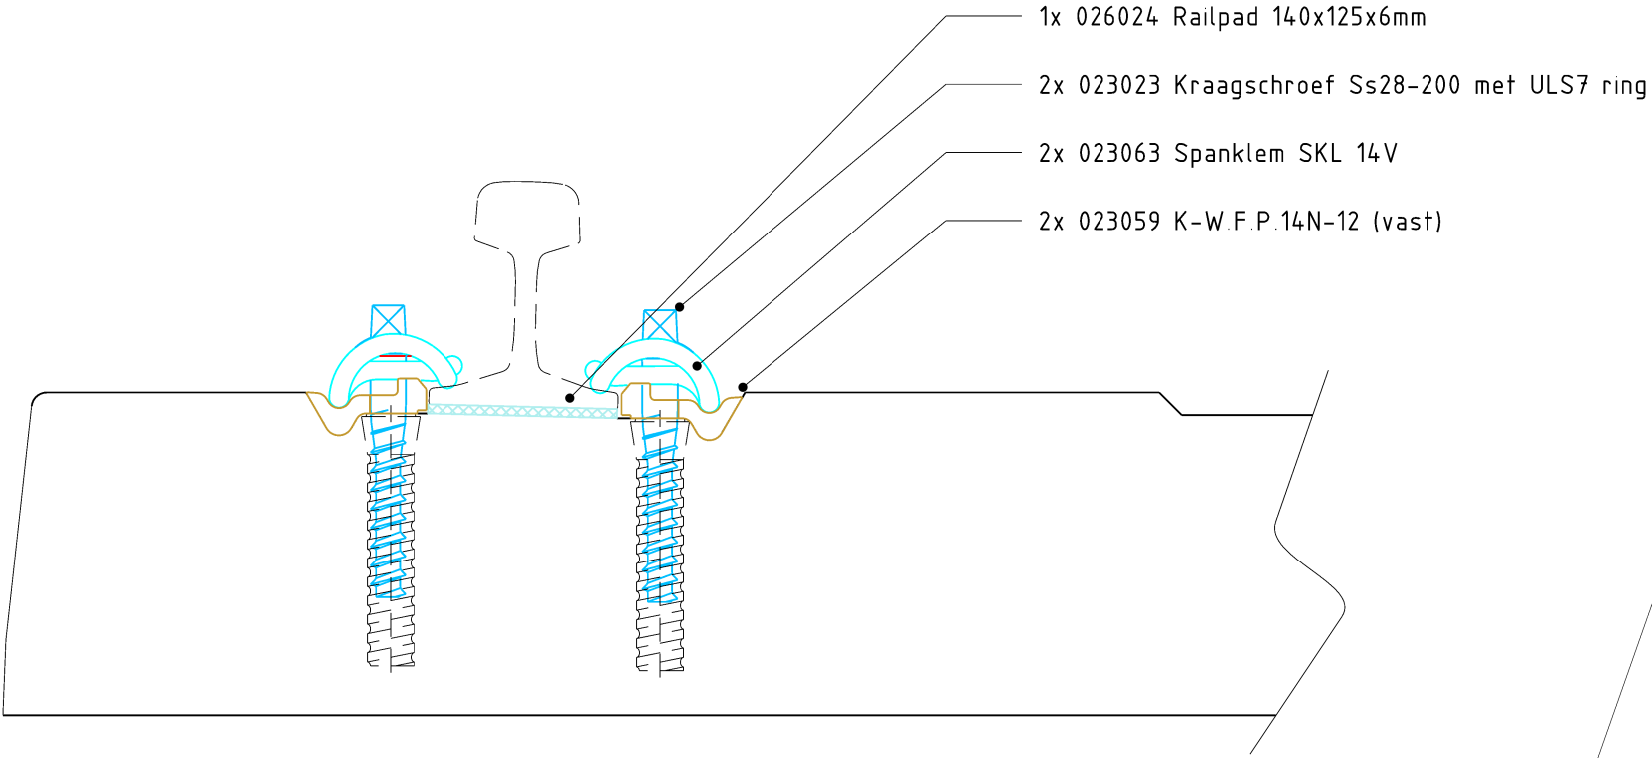


Let op!
Per dwarsligger:
1x CS702
1x CS703

Dwarsliggers voor deze constructie

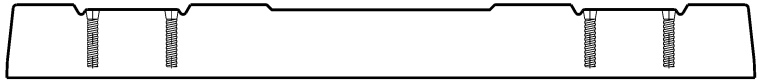

Type C HTM art.023002

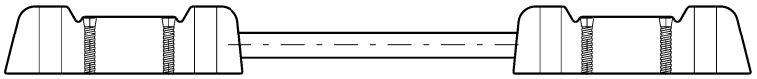

Type D* HTM art.023007

01	Datum 28-10-2016	Div tekst wijzigingen art nummers			
Getekend J.D.Hijne	04-11-2016	Gecontroleerd T.vd kleij	04-11-2016	Voor vrijgave Beheer	07-11-2016
00	Datum 16-04-2015	Eerste uitgave			
Getekend J.D.Hijne		Gecontroleerd T.vd kleij		Voor vrijgave Beheer	
Projectnummer		Project			
Omschrijving					
CONSTRUCTIE 703:Bevestiging vignoleraail op betonnen dwarsliggers in porfier					
		HTM Personenvervoer NV Afdeling Innovatie & Projecten Postbus 28503 2502 KM Den Haag Bezoekadres: Centraal Station Koningin Julianaplein 10		Tekeningnummer RT023061	Formaat A3
				Schaal 1:5	Eenheid
				Besteknr.	Jaar 2015