
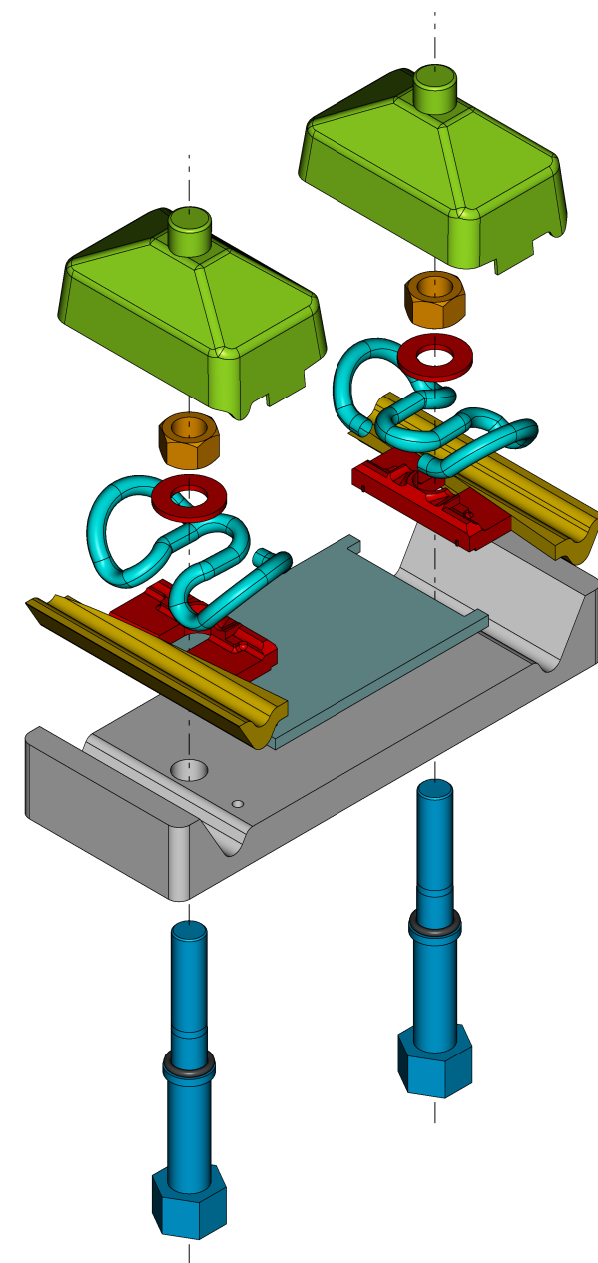


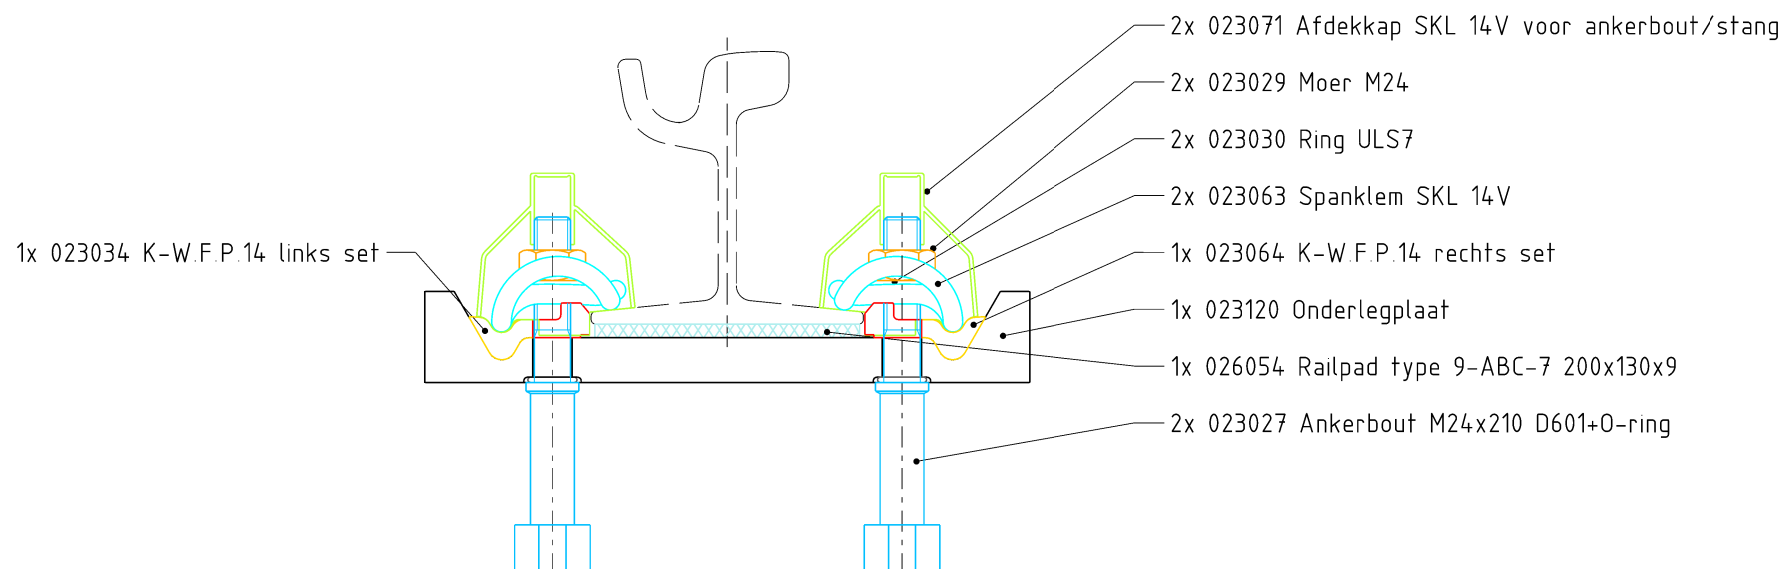

02	Datum 07-01-2021	Artikel Railpad gewijzigd			
Getekend J.D.Hijneman		07-01-2021	Gecontroleerd T.vd kleij	Voor vrijgave Beheer	
01	Datum 26-10-2016	Div tekst wijzigingen art nummers			
Getekend J.D.Hijneman		Gecontroleerd T.vd kleij	Voor vrijgave Beheer		
Projectnummer		Project			
Omschrijving					
CONSTRUCTIE 710:Bevestiging groefrail op kunststof platen in beton					
		HTM Personenvervoer NV Afdeling Innovatie & Projecten Postbus 28503 2502 KM Den Haag Bezoekadres: Centraal Station Koningin Julianaplein 10		Tekeningnummer RT023063	Formaat A3
				Schaal 1:5	Eenheid
				Besteknr.	Jaar 2015