
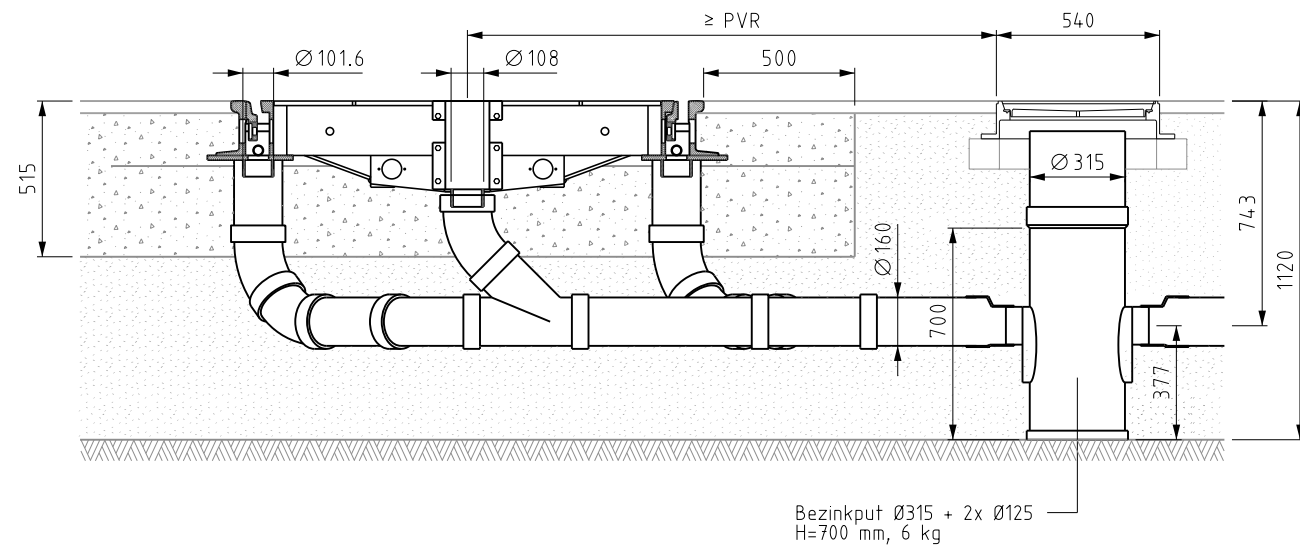
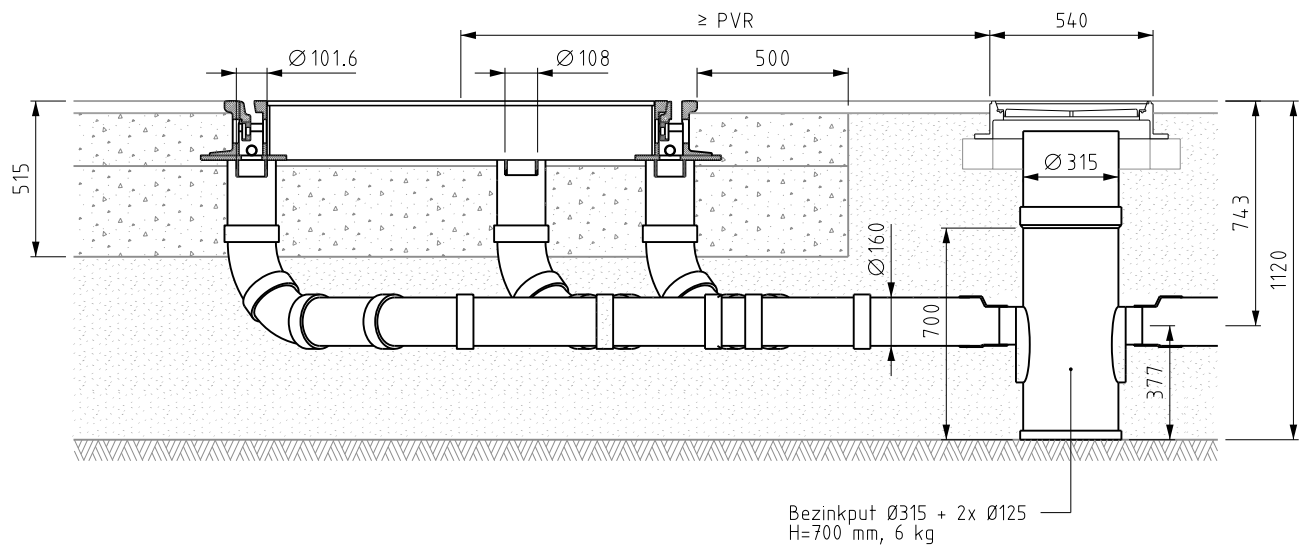
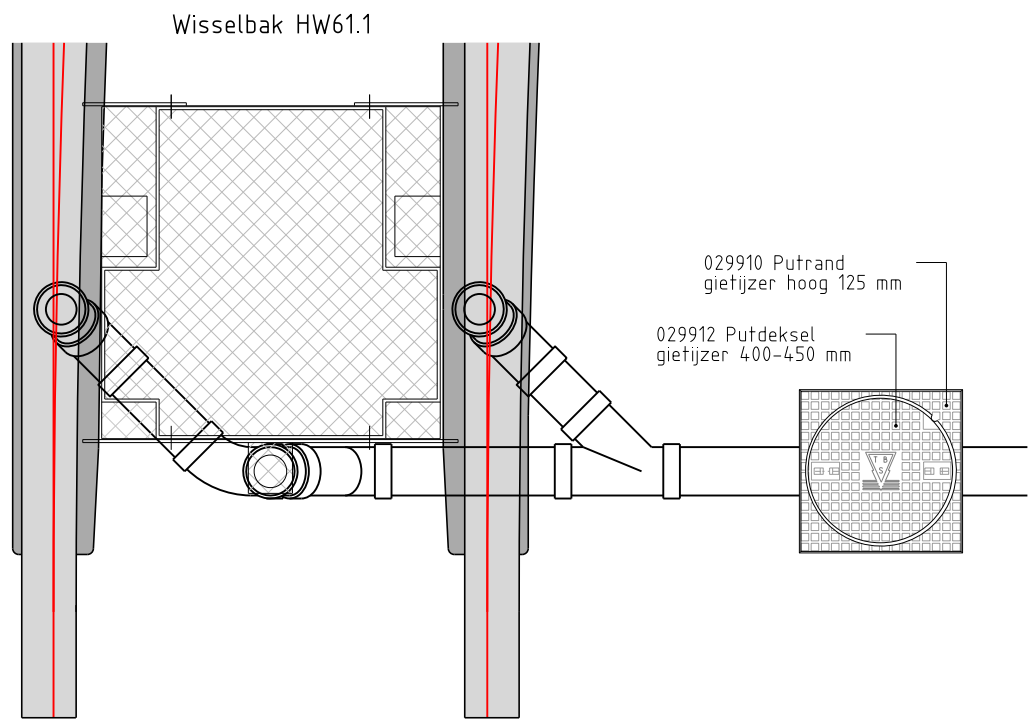


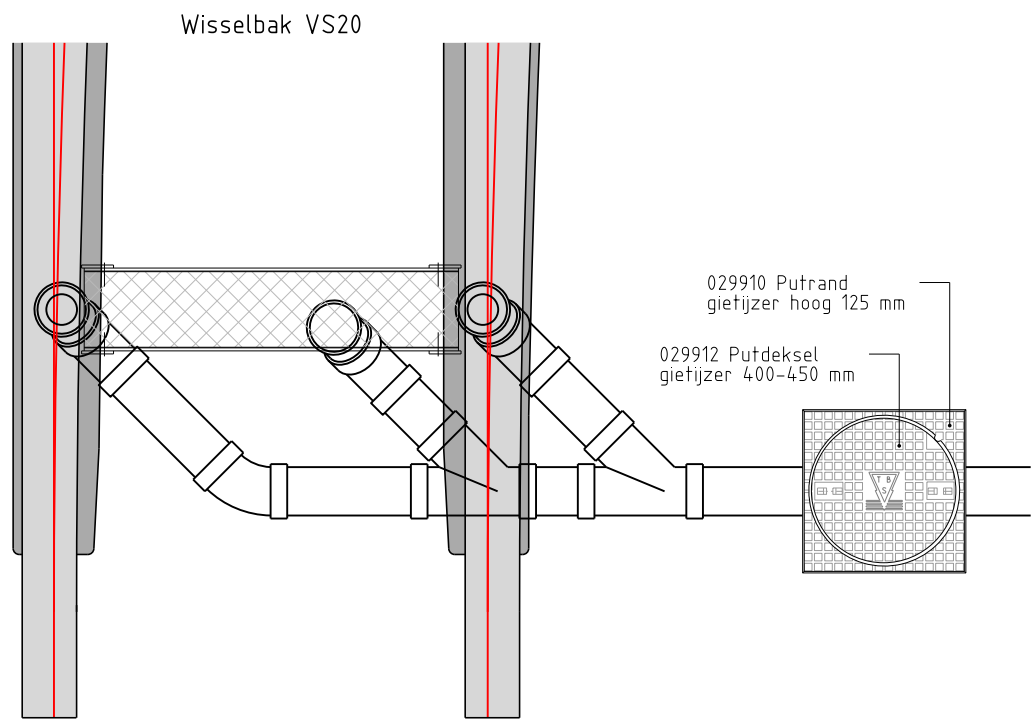

Stuklijst wisselbak VS20		
Omschrijving	Aantal	Eenheid
Bezinkput Ø315	1	st
Bocht 45° Ø160 mof-mof	4	st
Bocht 45°: Ø160 mof-spie	3	st
Y-stuk Ø160 3x mof	2	st
Verloopstuk Ø160 naar Ø125	2	st

Stuklijst wisselbak HW61.1		
Omschrijving	Aantal	Eenheid
Bezinkput Ø315	1	st
Bocht 45° Ø160 mof-mof	3	st
Bocht 45°: Ø160 mof-spie	3	st
Y-stuk Ø160 3x mof	2	st
Verloopstuk Ø160 naar Ø125	2	st

02	Datum	
01	Datum 24-12-2018	Tweede uitgave
00	Datum 17-10-2017	Eerste uitgave

Getekend S de Geus	Gecontroleerd T.M.J. van der Kleij	Voor vrijgave HTM SAM
-----------------------	---------------------------------------	--------------------------

Projectnummer 000-000	Project Beheer
-----------------------	----------------

Omschrijving Principetekening Zandvang bij wisselbakken Definitief ontwerpfase
--

	HTM Personenvervoer NV Afdeling Techniek Postbus 28503 2502 KM Den Haag Bezoekadres: Centraal Station Koningin Julianaplein 10	Tekeningnummer RT028088	Formaat A3
		Schaal 1:25	Eenheid m
		Besteknr.	Jaar 2017