


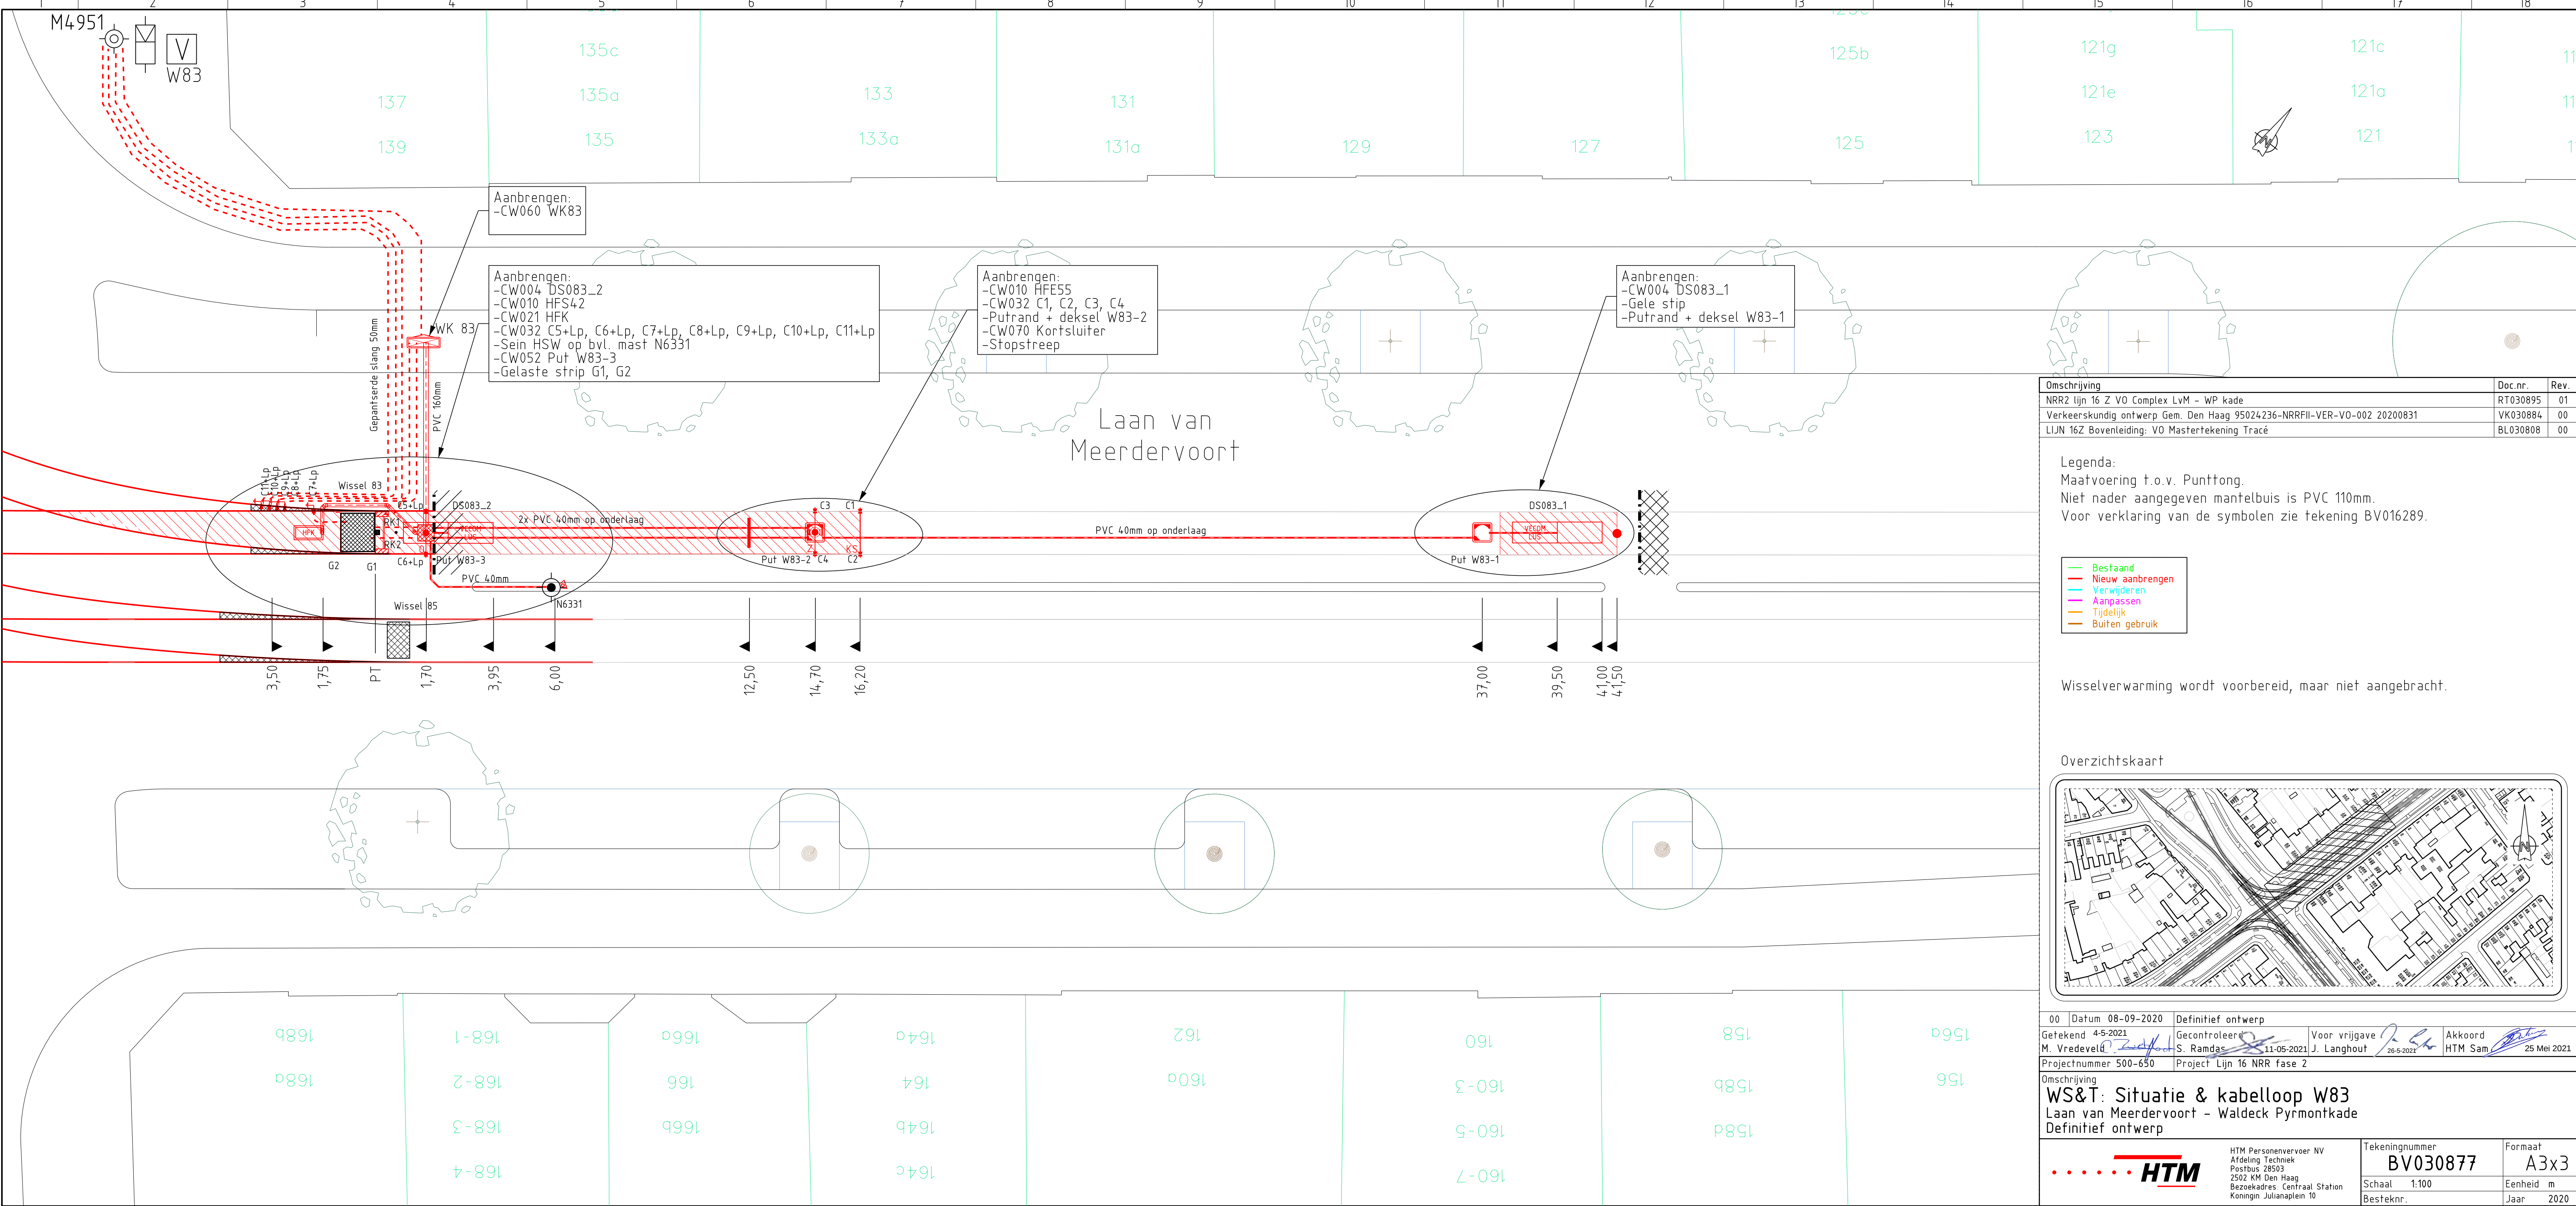

| Omschrijving                                                             | Doc.nr.  | Rev. |
|--------------------------------------------------------------------------|----------|------|
| NRR2 lijn 16 Z VO Complex LVM - WP kade                                  | RT030895 | 01   |
| Verkeerskundig ontwerp Gem. Den Haag 95024236-NRRFII-VER-VO-002 20200831 | VK030884 | 00   |
| LIJN 16Z Bovenleiding: VO Mastertekening Tracé                           | BL030808 | 00   |

Legenda:  
Maatvoering t.o.v. Punttong.  
Niet nader aangegeven mantelbuis is PVC 110mm.  
Voor verklaring van de symbolen zie tekening BV016289.

|                  |
|------------------|
| Bestaand         |
| Nieuw aanbrengen |
| Verwijderen      |
| Aanpassen        |
| Tijdelijk        |
| Buiten gebruik   |

Wisselverwarming wordt voorbereid, maar niet aangebracht.

Overzichtskaart



|                       |                          |                            |
|-----------------------|--------------------------|----------------------------|
| 00                    | Datum 08-09-2020         | Definitief ontwerp         |
| Getekend 4-5-2021     | Gecontroleerd 11-05-2021 | Voor vrijgave 26-5-2021    |
| M. Vredevelde         | S. Ramdas                | J. Langhout                |
| Projectnummer 500-650 |                          | Project Lijn 16 NRR fase 2 |

Omschrijving  
**WS&T: Situatie & kabelloop W83**  
Laan van Meerdervoort - Waldeck Pymontkade  
Definitief ontwerp

|                                                                                       |   |                |           |
|---------------------------------------------------------------------------------------|---|----------------|-----------|
|  | HTM Personenvervoer NV<br>Afdeling Techniek<br>Postbus 28503<br>2502 KM Den Haag<br>Bezoekadres Koningin<br>Station<br>Koningin Julianaplein 10 | Tekeningnummer | Formaat   |
|                                                                                       |   | BV030877       | A3x3      |
|                                                                                       |   | Schaal 1:100   | Eenheid m |
|                                                                                       |   | Besteknr.      | Jaar 2020 |