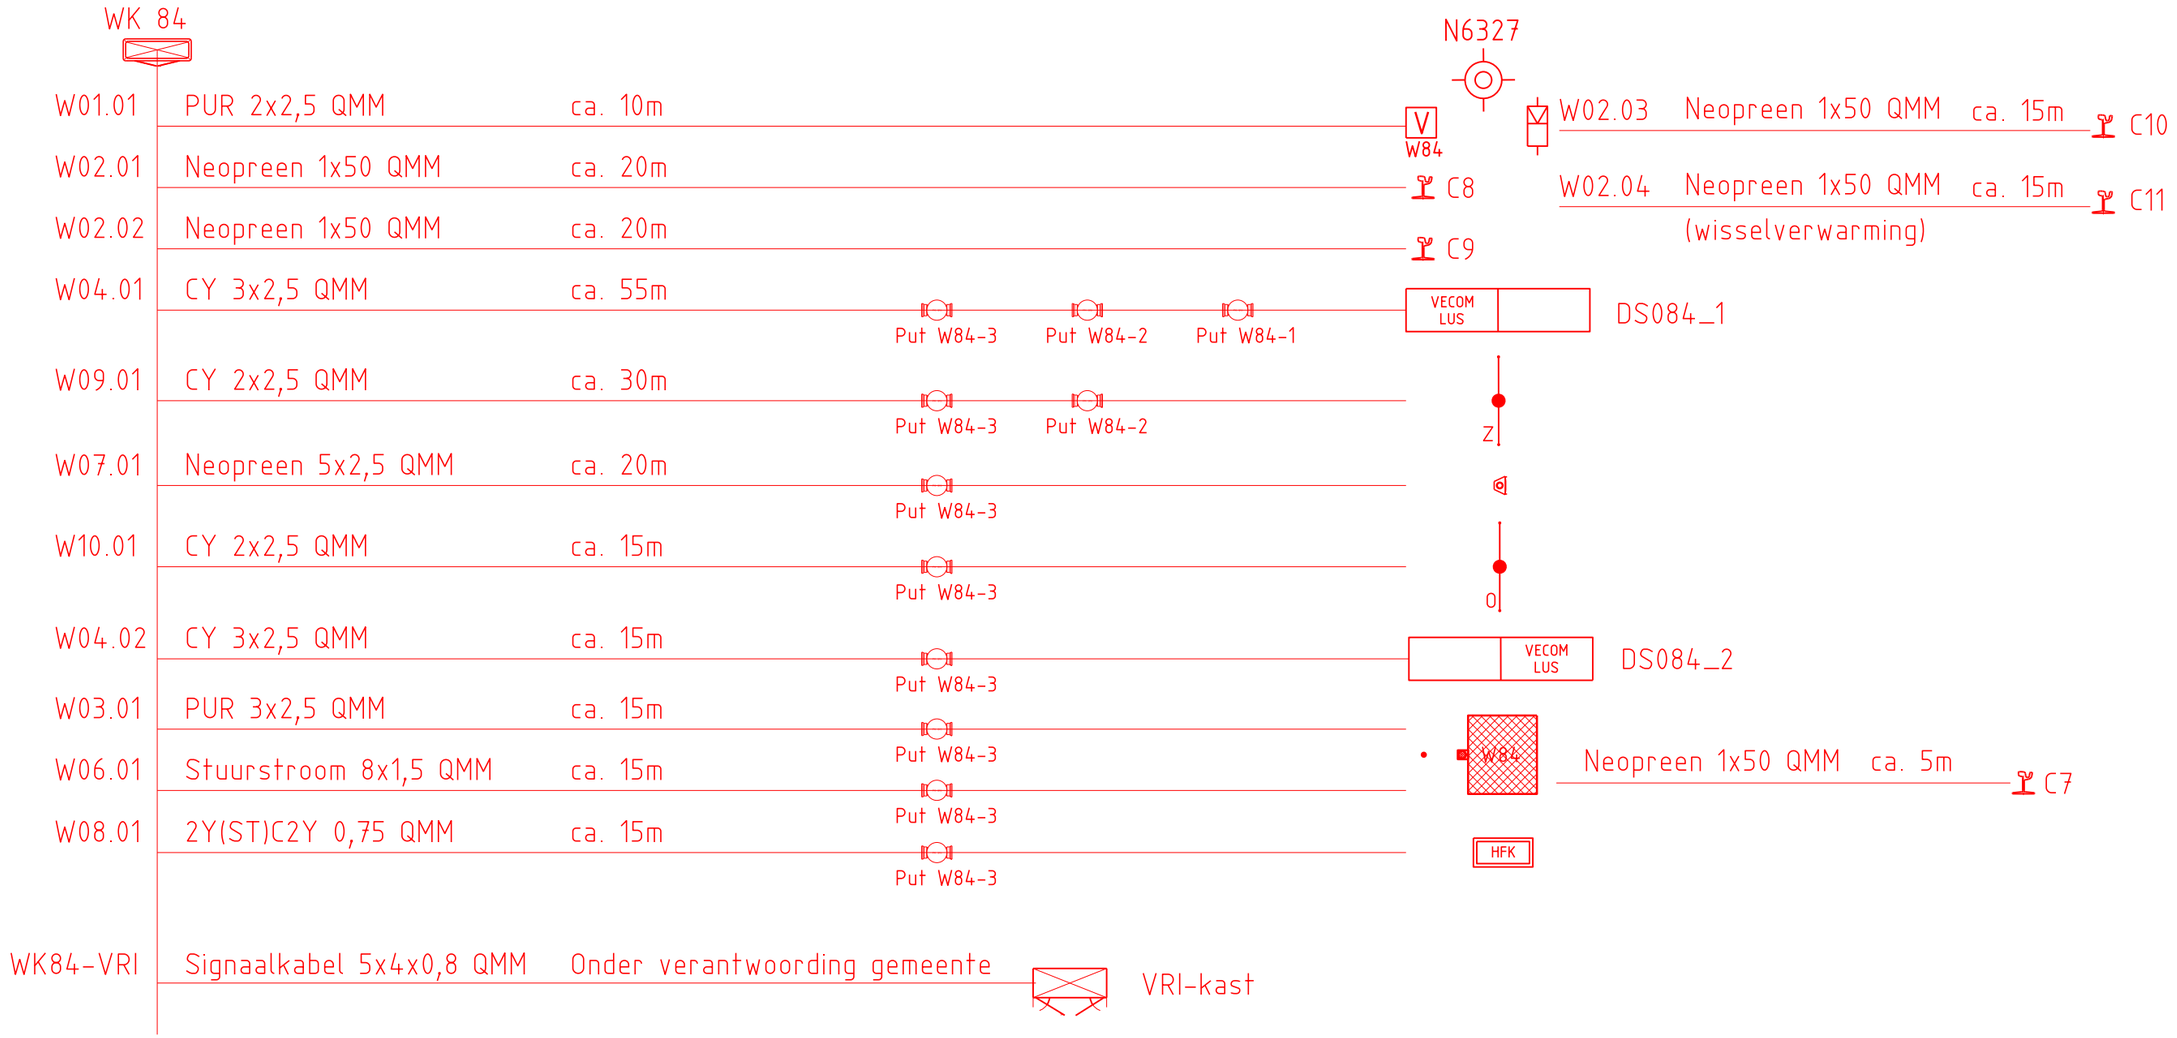

00	Datum 11-09-2020	Kabeltekening			
Getekend 4-5-2021 M. Vredeveld		Gecontroleerd S. Ramdas 11-05-2021		Voor vrijgave J. Langhout 26-5-2021	Akkoord HTM Sam 25 Mei 2021
Projectnummer 500-650		Project Lijn 16 NRR fase 2			

Omschrijving

WS&T: Kabeltekening W84

Koningin Emmakade - Laan van Meerdervoort

Definitief ontwerp

HTM Personenvervoer NV
Afdeling Techniek
Postbus 28503
2502 KM Den Haag
Bezoekadres: Centraal Station
Koningin Julianaplein 10

Tekeningnummer BV030880	Formaat A3
Schaal 1:100	Eenheid m
Besteknr.	Jaar 2020

Afgedrukt zwetc Afdrukdatum 04-MAY-2021